


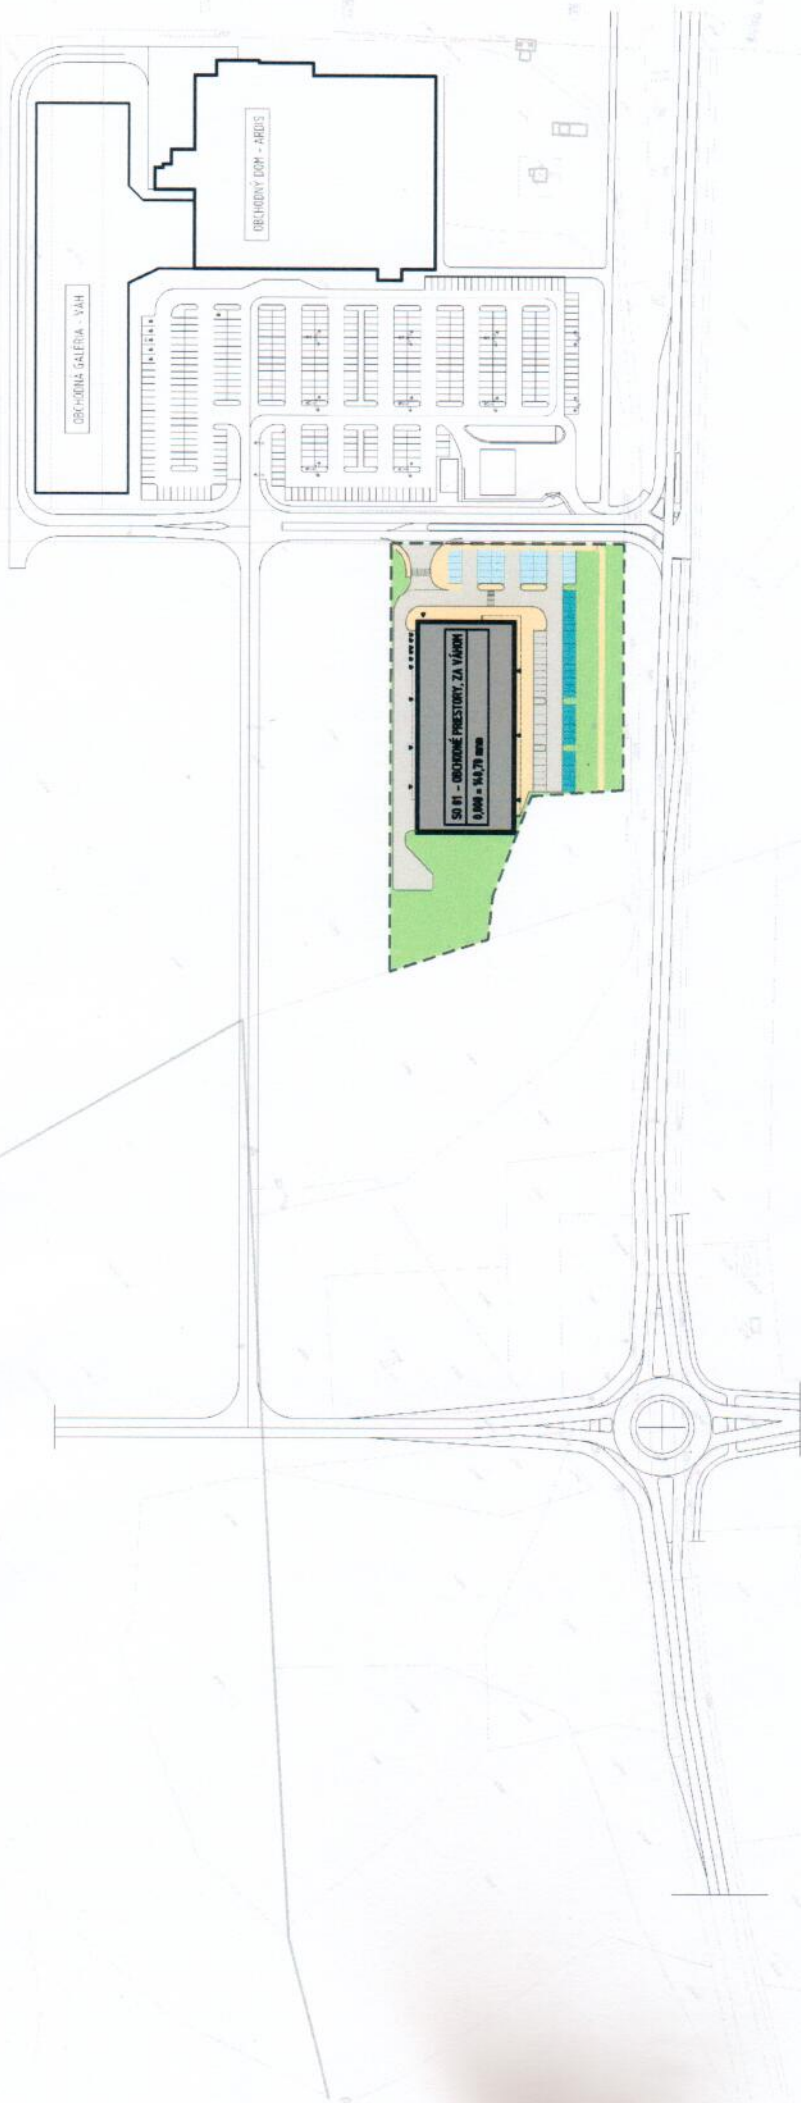

SITUÁCIA M 1:2000

AUTORM TETO PROJEKTU I DOKUMENTÁCIE JE DPM PROJEKT, S.R.O. HLAVNÝ ZÁSKOŤAVÍTEĽ DO OBSAHU ARCHITECTONICKÉHO A TECHNICKÉHO REŠENIA A VYKONÁVAJÍ
NÉ, S DOKUMENTÁCIOU SÚVISIACE ČINNOSTI JE MOŽNÉ LEN SO SÚHLASOM AUTORA V SÚLADE S AUTORSKÝMI PRÁVAMI. TENTO VÝKRES JE ORIGINÁL, JEHO KÓPIOVANIE JE
TRESTNÉ PODĽA AUTORSKEHO ZÁKONA - § 85/2016 Z.Z.



ŠIRŠIEF VŤAHY - ORTOFOTOMAPA

PROJEKTANT	ING. ARCH. LUBICA LUDOMÍRA, ING. ARCH. MATEJ JUDOV, AA	KÓPIA	
INVESTOR	CORNUS a.s., Mierňova 23, Bratislava		
MIESTO STAVBY	HLAVNÝEC, parc.č. 786/01/2, 786/01/3, 786/01/8	katastr. úz. SÚLEKOVCE	
ČÍSLO ZAKÁZKY	201/11	DAŤUM	18/2021
STUPEŇ PD	DOKUMENTÁCIA NA ÚZEMNÉ ROZHODNUTIE		
OBSAH VÝKRESU	SITUÁCIA A ŠIRŠIE VŤAHY	M 1:2000	VÝKRES Č. 01
NÁZOV STAVBY	OBCHODNÉ PRIESTORY, ZA VÁHOM		



PRÁVNICA Č. 402 OTIELOVÁ
TEL. / FAX 091 7 150 034, MOB. 0905 681 720
INFO@EMPATELIER.SK