


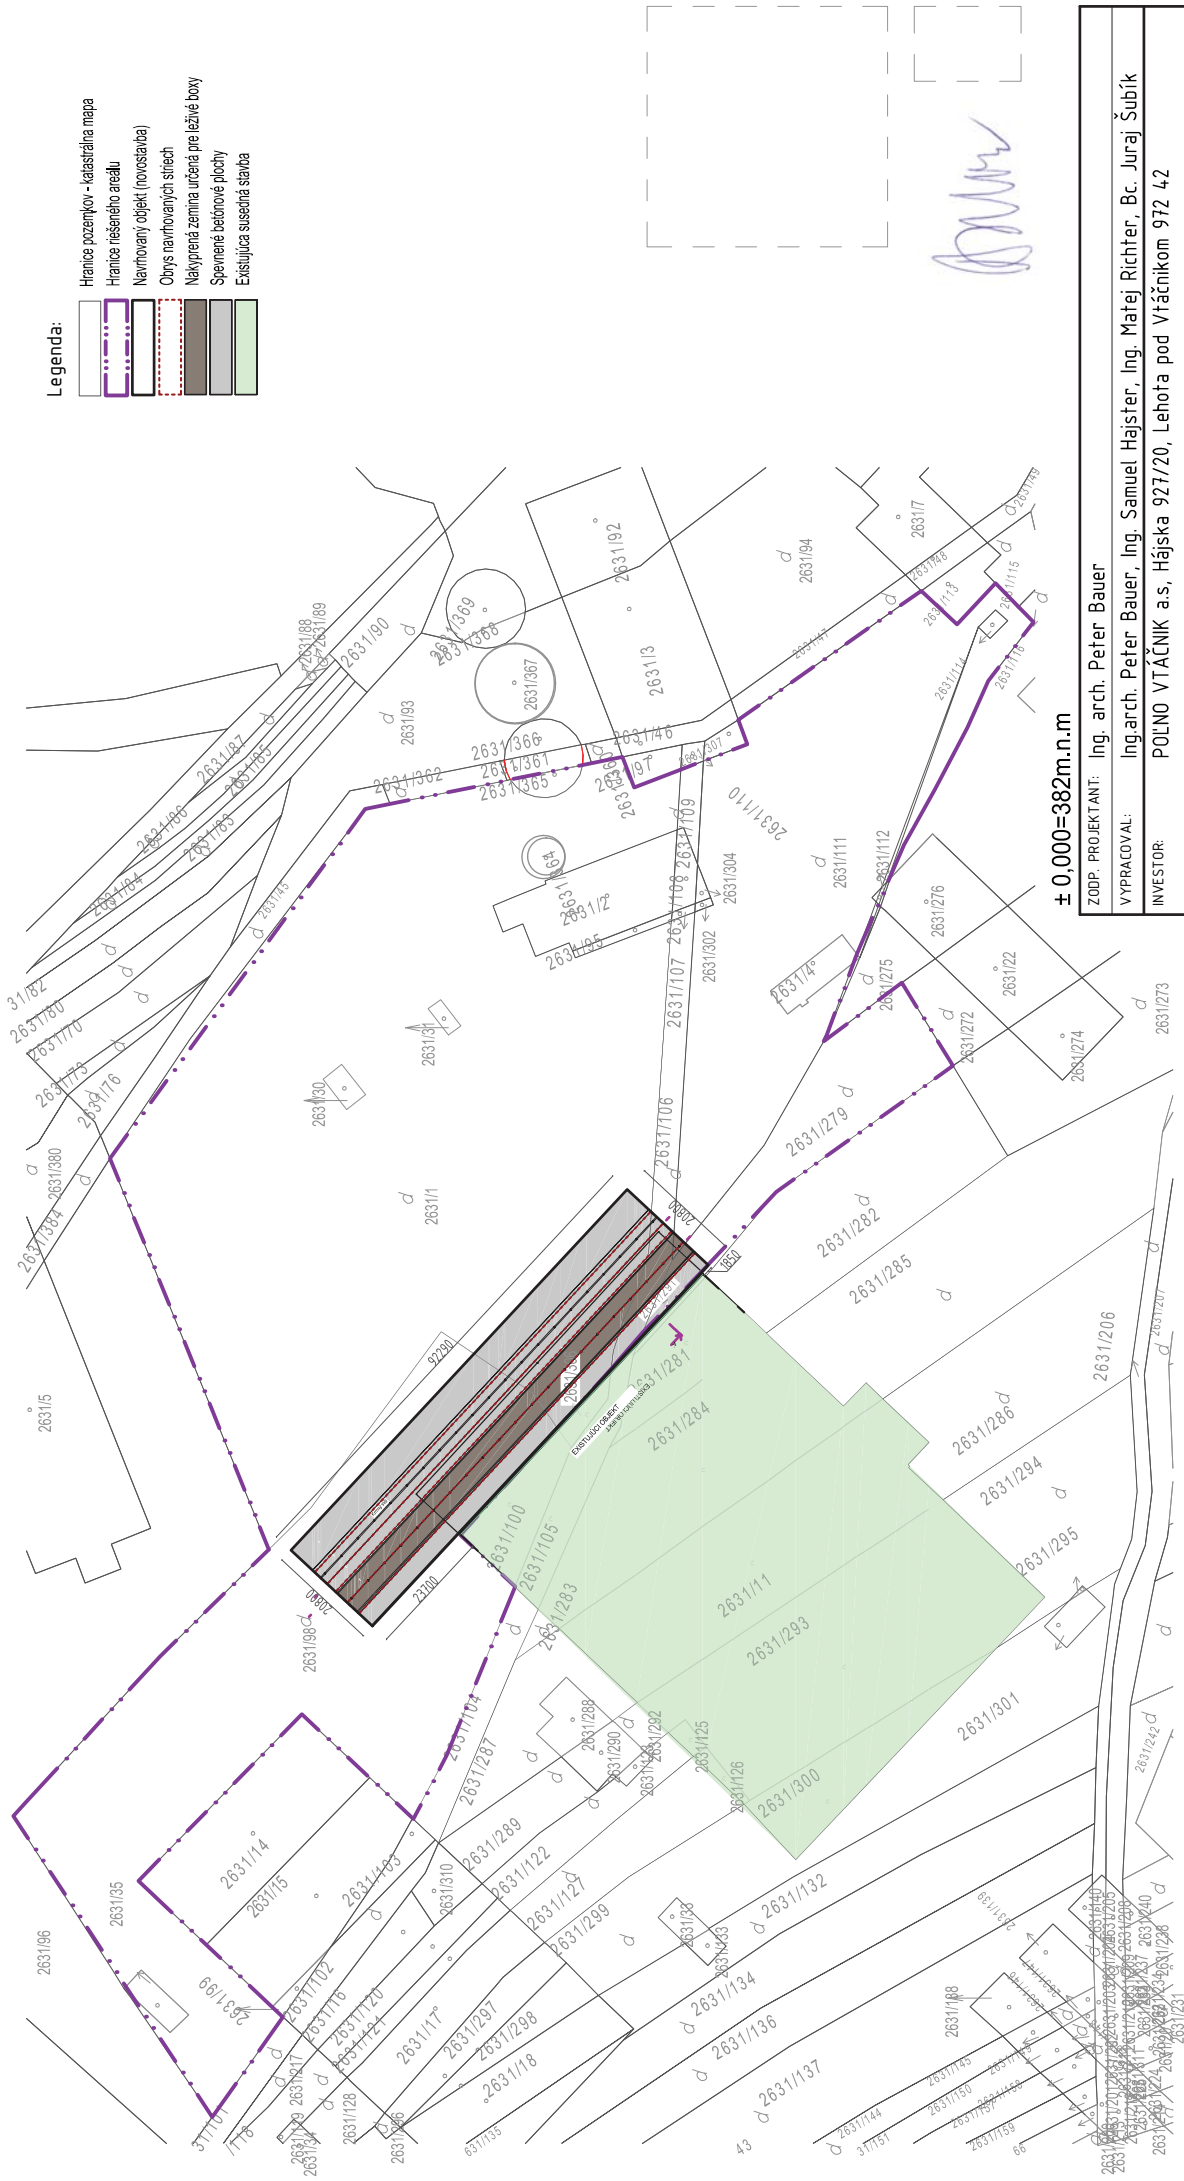

Legenda:

- Hranice pozemkov - katastrálna mapa
- Hranice riešeného areálu
- Namývaný objekt (novostavba)
- Ohrýs navrhovaných stiech
- Nakyprená zemina určená pre leživé boxy
- Siepené betónové plochy
- Existujúca susedná stavba

± 0,000=382m.n.m

ZODP. PROJEKTANT:	Ing. arch. Peter Bauer	DÁTUM:	2/2020
VYPRACOVAL:	Ing.arch. Peter Bauer, Ing. Samuel Hajster, Ing. Matej Richter, Bc. Juraj Šubík	FORMÁT:	2xA4
INVESTOR:	POĽNO VTÁČNIK a.s, Hájiska 927/20, Lehoľa pod Vtáčnikom 972 42	MIERKA:	1 : 1000
NÁZOV STAVBY:	PRÍSTREŠKY KRAVÍN	STUPEŇ:	PD PRE SPOJ UR a SP
MIESTO STAVBY:	k.ú. Lehoľa pod Vtáčnikom (831191), obec Lehoľa pod Vtáčnikom p.č.:2631/98, 2631/1, 2631/106, 2631/111, 2631/279	ČASŤ PD:	ARCHITEKTÚRA
SO:	SO-01 PRÍSTREŠKY	ČÍSLO VÝKRESU:	02
OBSAH VÝKRESU:	CELKOVÁ SITUÁCIA		