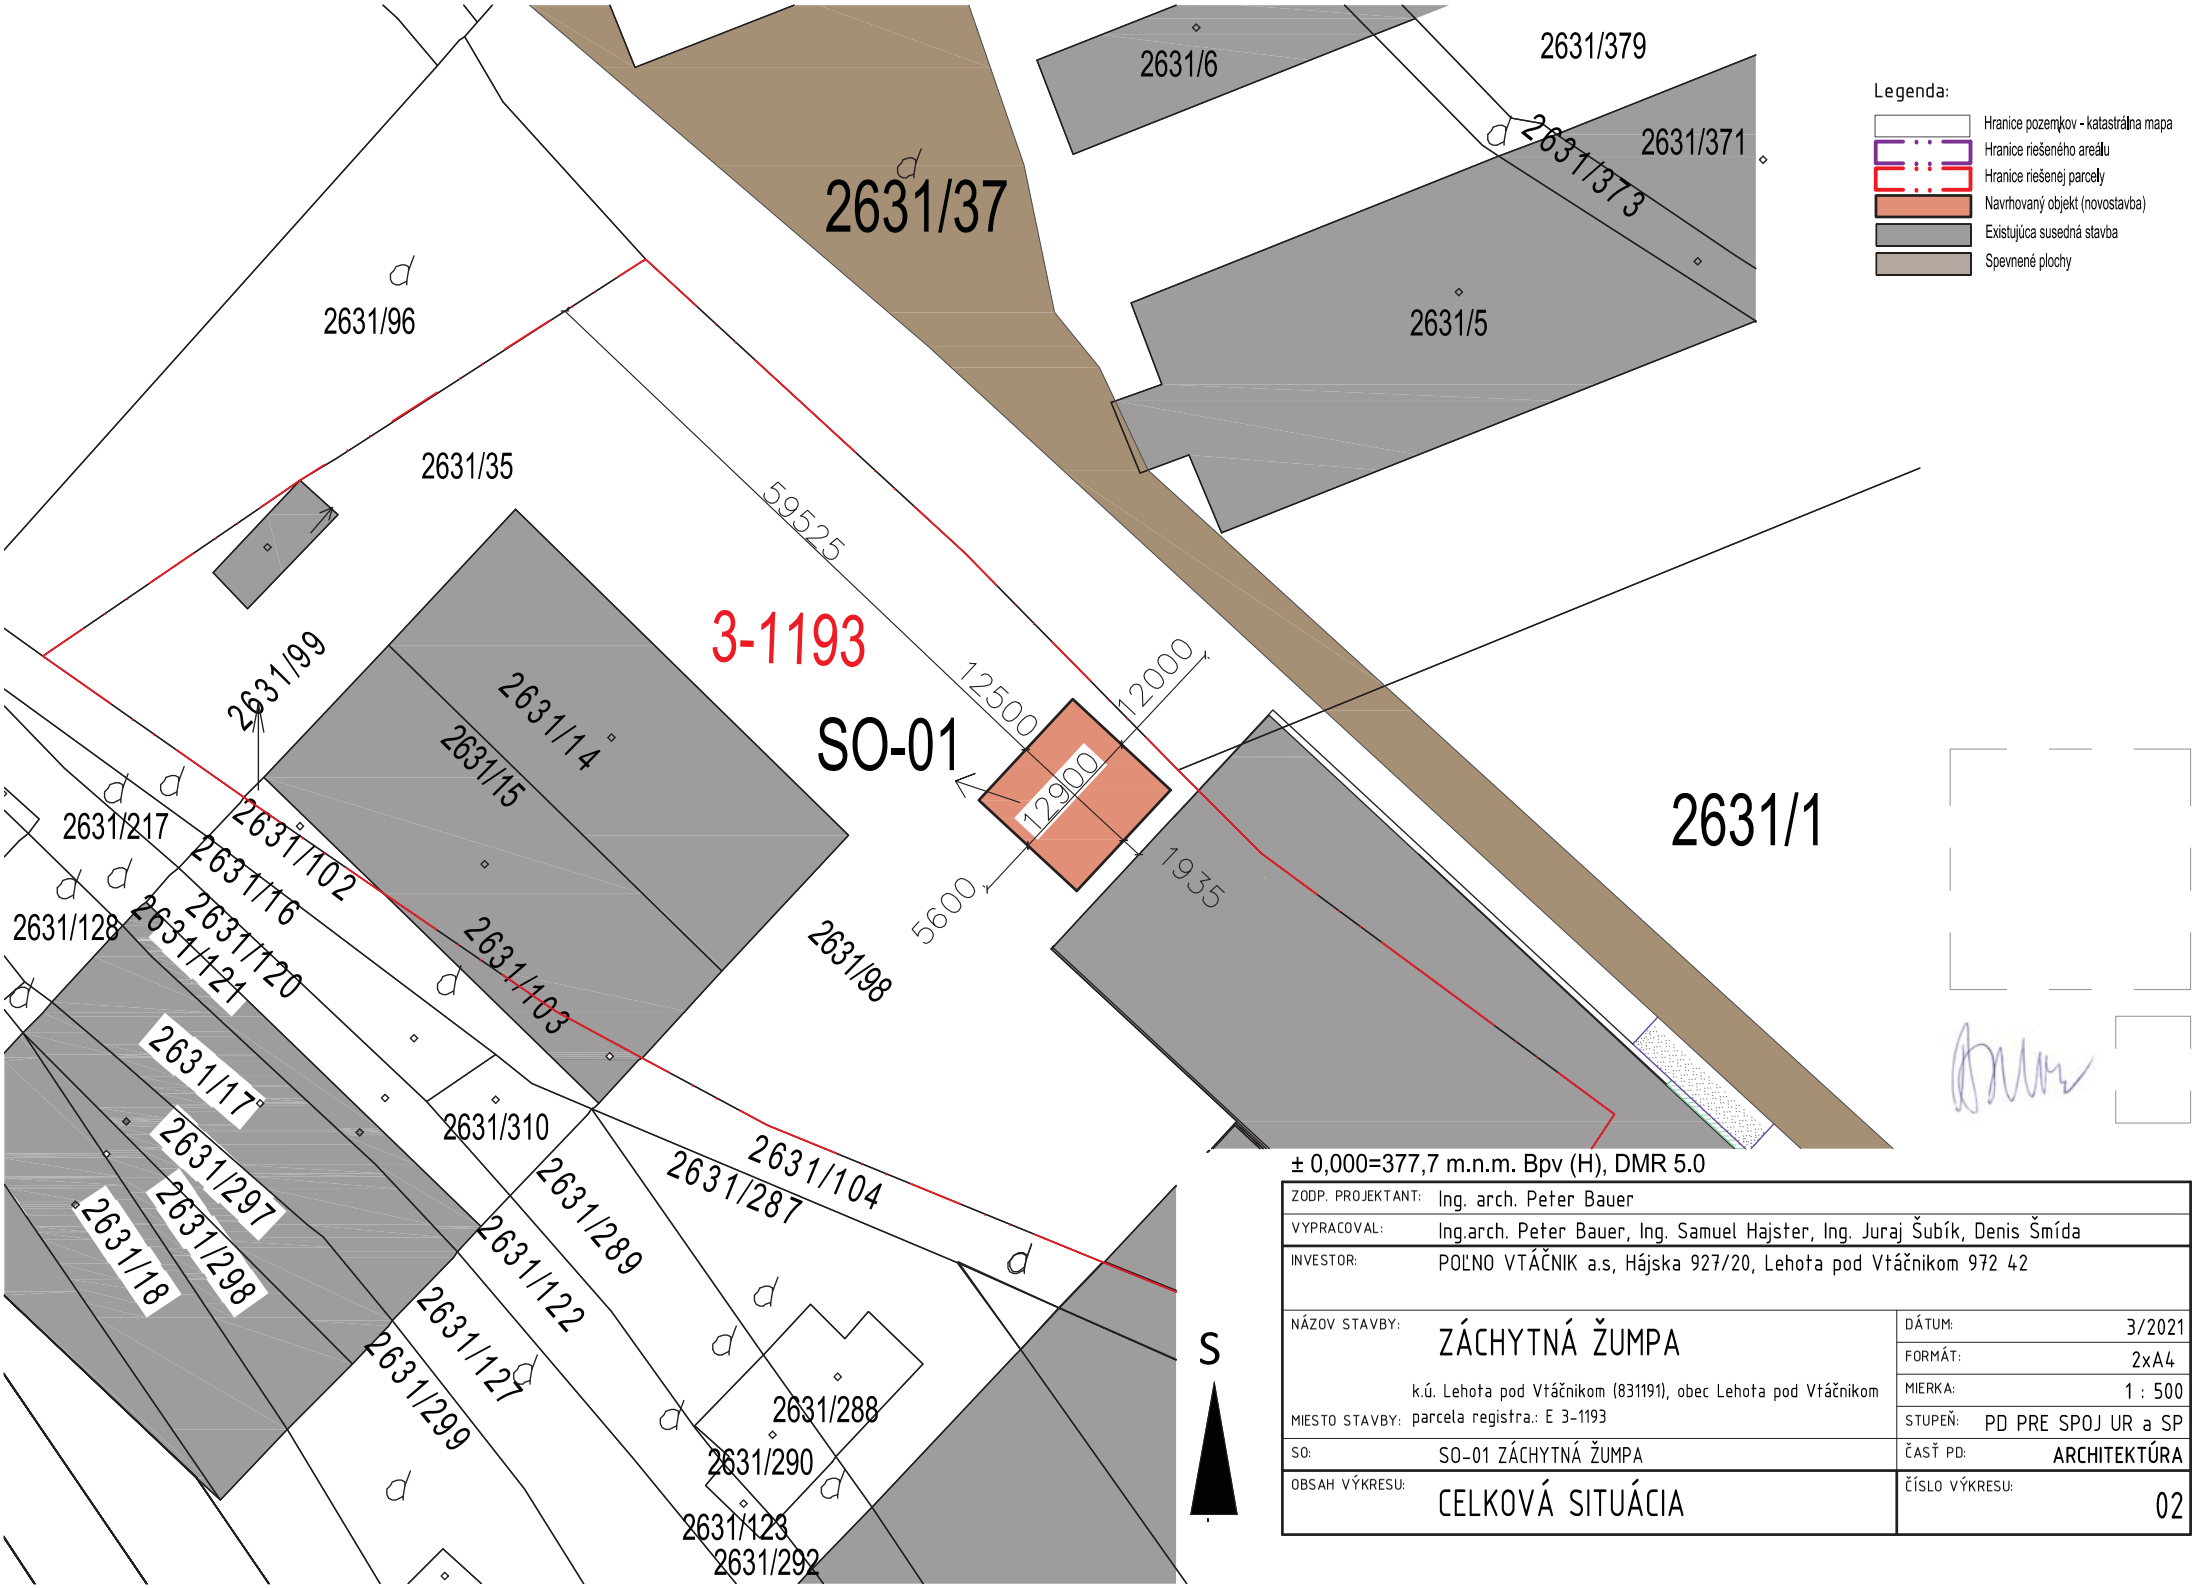

± 0,000=377,7 m.n.m. Bpv (H), DMR 5.0

ZODP. PROJEKTANT:	Ing. arch. Peter Bauer		
VYPRACOVAL:	Ing.arch. Peter Bauer, Ing. Samuel Hajster, Ing. Juraj Šubík, Denis Šmída		
INVESTOR:	POĽNO VTÁČNIK a.s, Hájska 927/20, Lehota pod Vtáčnikom 972 42		
NÁZOV STAVBY:	ZÁCHYTNÁ ŽUMPA	DÁTUM:	3/2021
		FORMÁT:	2xA4
MIESTO STAVBY:	k.ú. Lehota pod Vtáčnikom (831191), obec Lehota pod Vtáčnikom parcela registra.: E 3-1193	MIERKA:	1 : 500
		STUPEŇ:	PD PRE SPOJ UR a SP
SO:	SO-01 ZÁCHYTNÁ ŽUMPA	ČASŤ PD:	ARCHITEKTÚRA
OBSAH VÝKRESU:	CELKOVÁ SITUÁCIA	ČÍSLO VÝKRESU:	02