



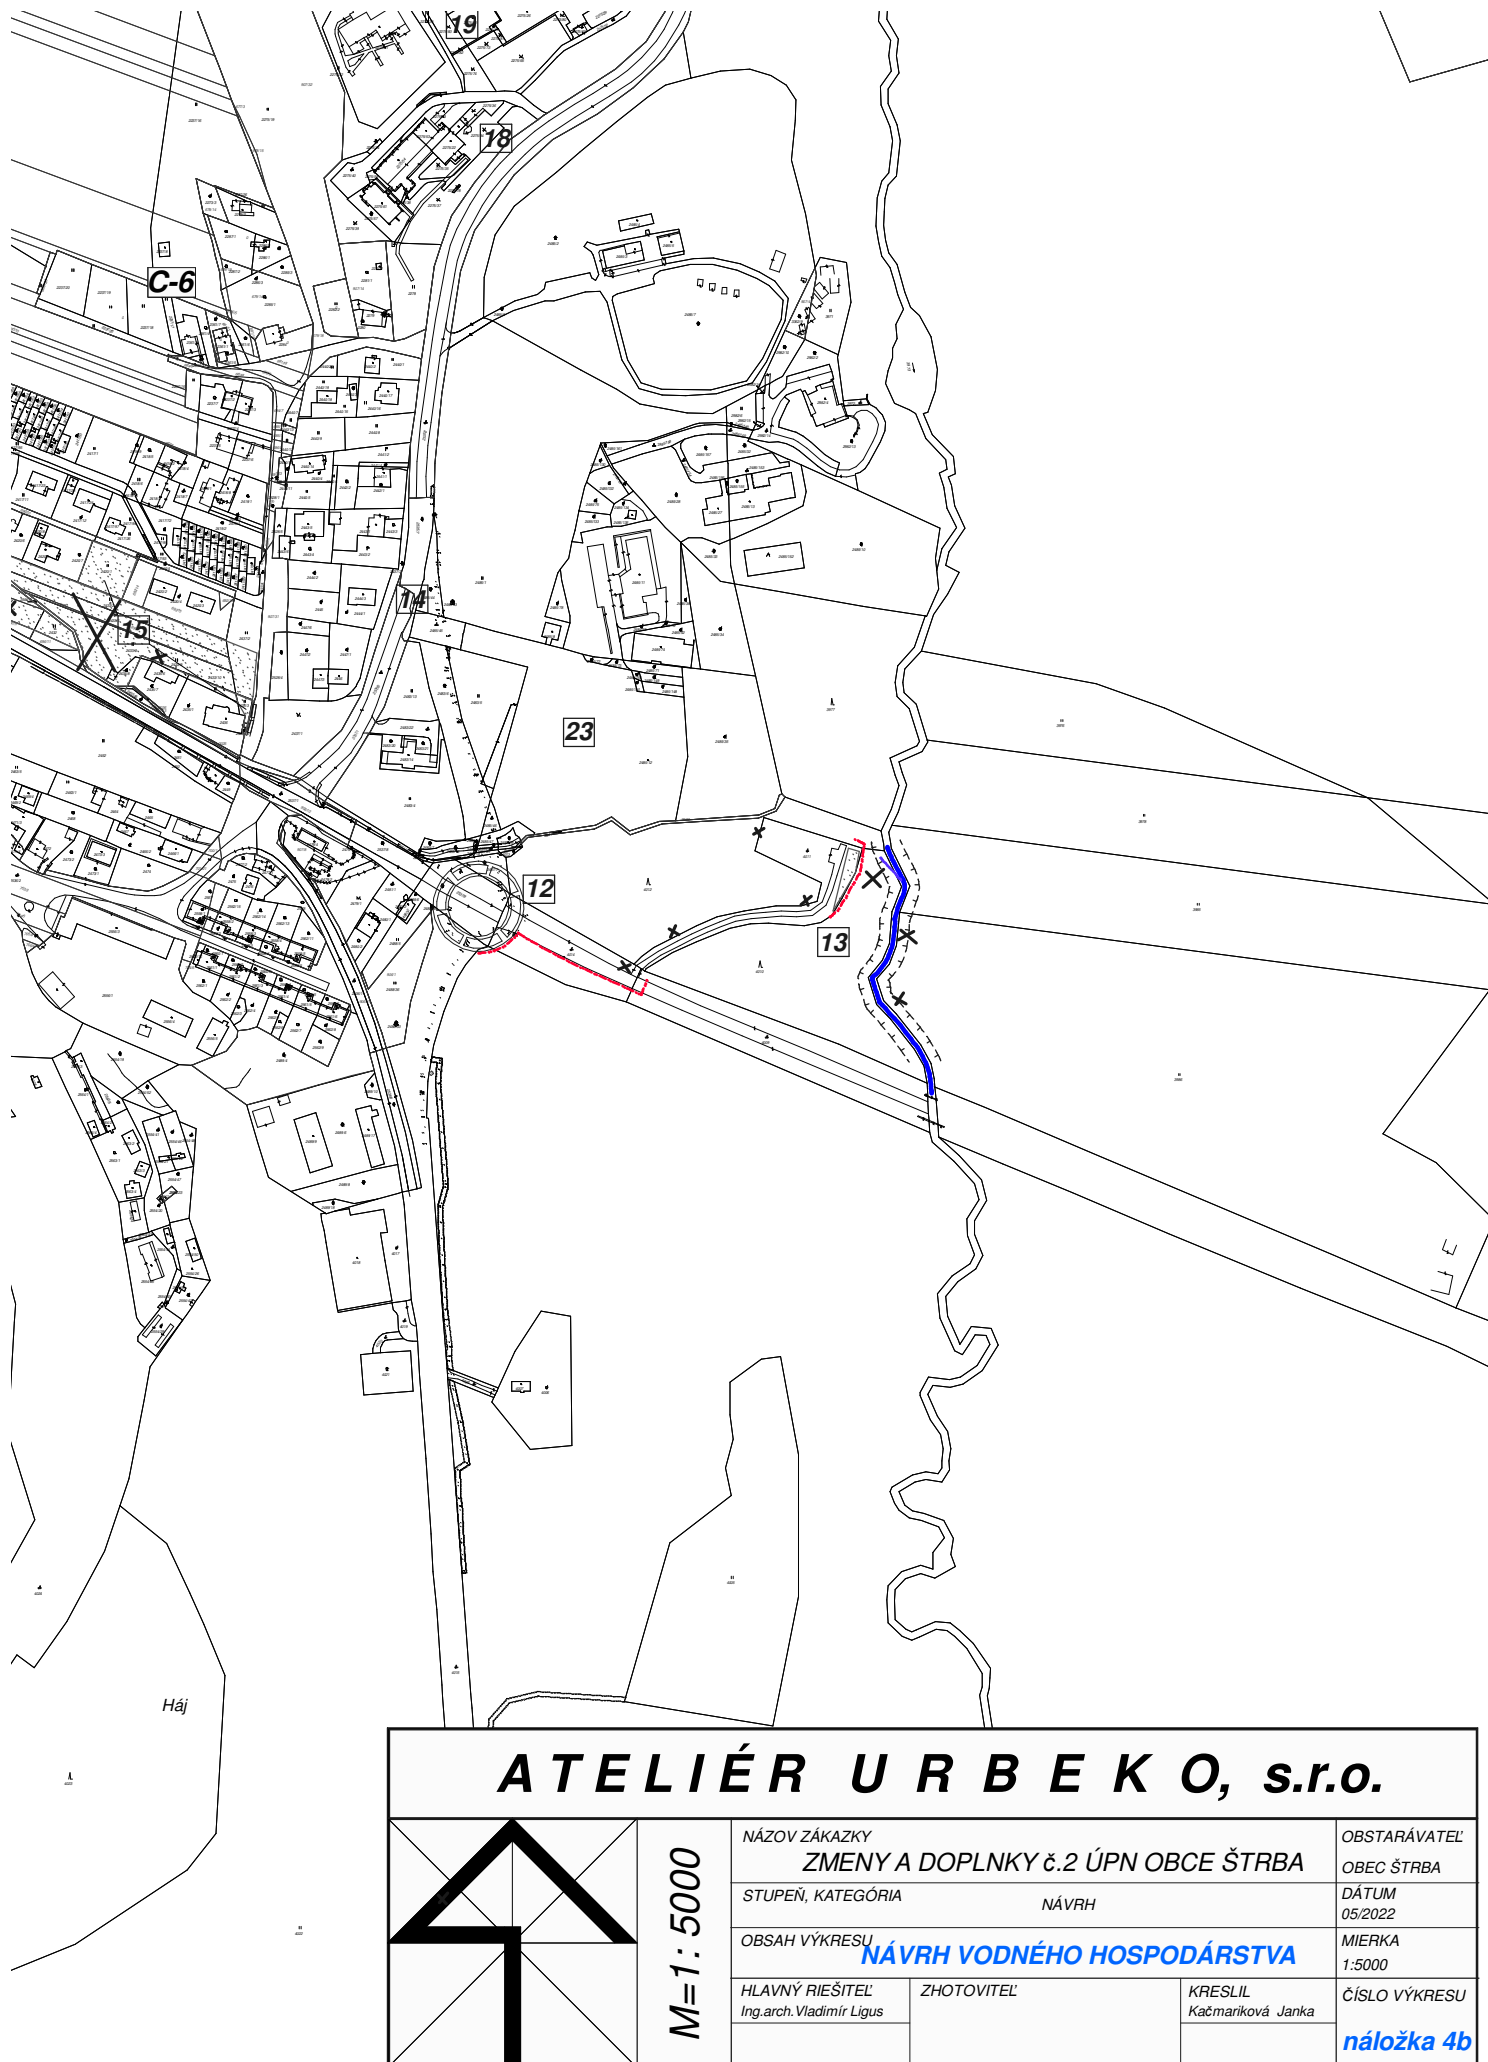

ATELIÉR URB E K O, s.r.o.

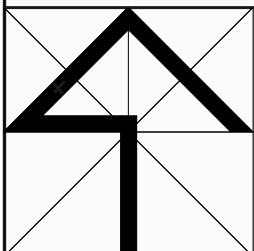

M=1:5000

NÁZOV ZÁKAZKY

ZMENY A DOPLNKY č.2 ÚPN OBCE ŠTRBA

STUPEŇ, KATEGÓRIA

NÁVRH

OBSAH VÝKRESU

NÁVRH VODNÉHO HOSPODÁRSTVA

HLAVNÝ RIEŠITEĽ
Ing.arch. Vladimír Ligus

ZHOTOVITEĽ

KRESLIL
Kačmariková Janka

OBSTARÁVATEĽ

OBEC ŠTRBA

DÁTUM
05/2022

MIERKA
1:5000

ČÍSLO VÝKRESU

náložka 4b