



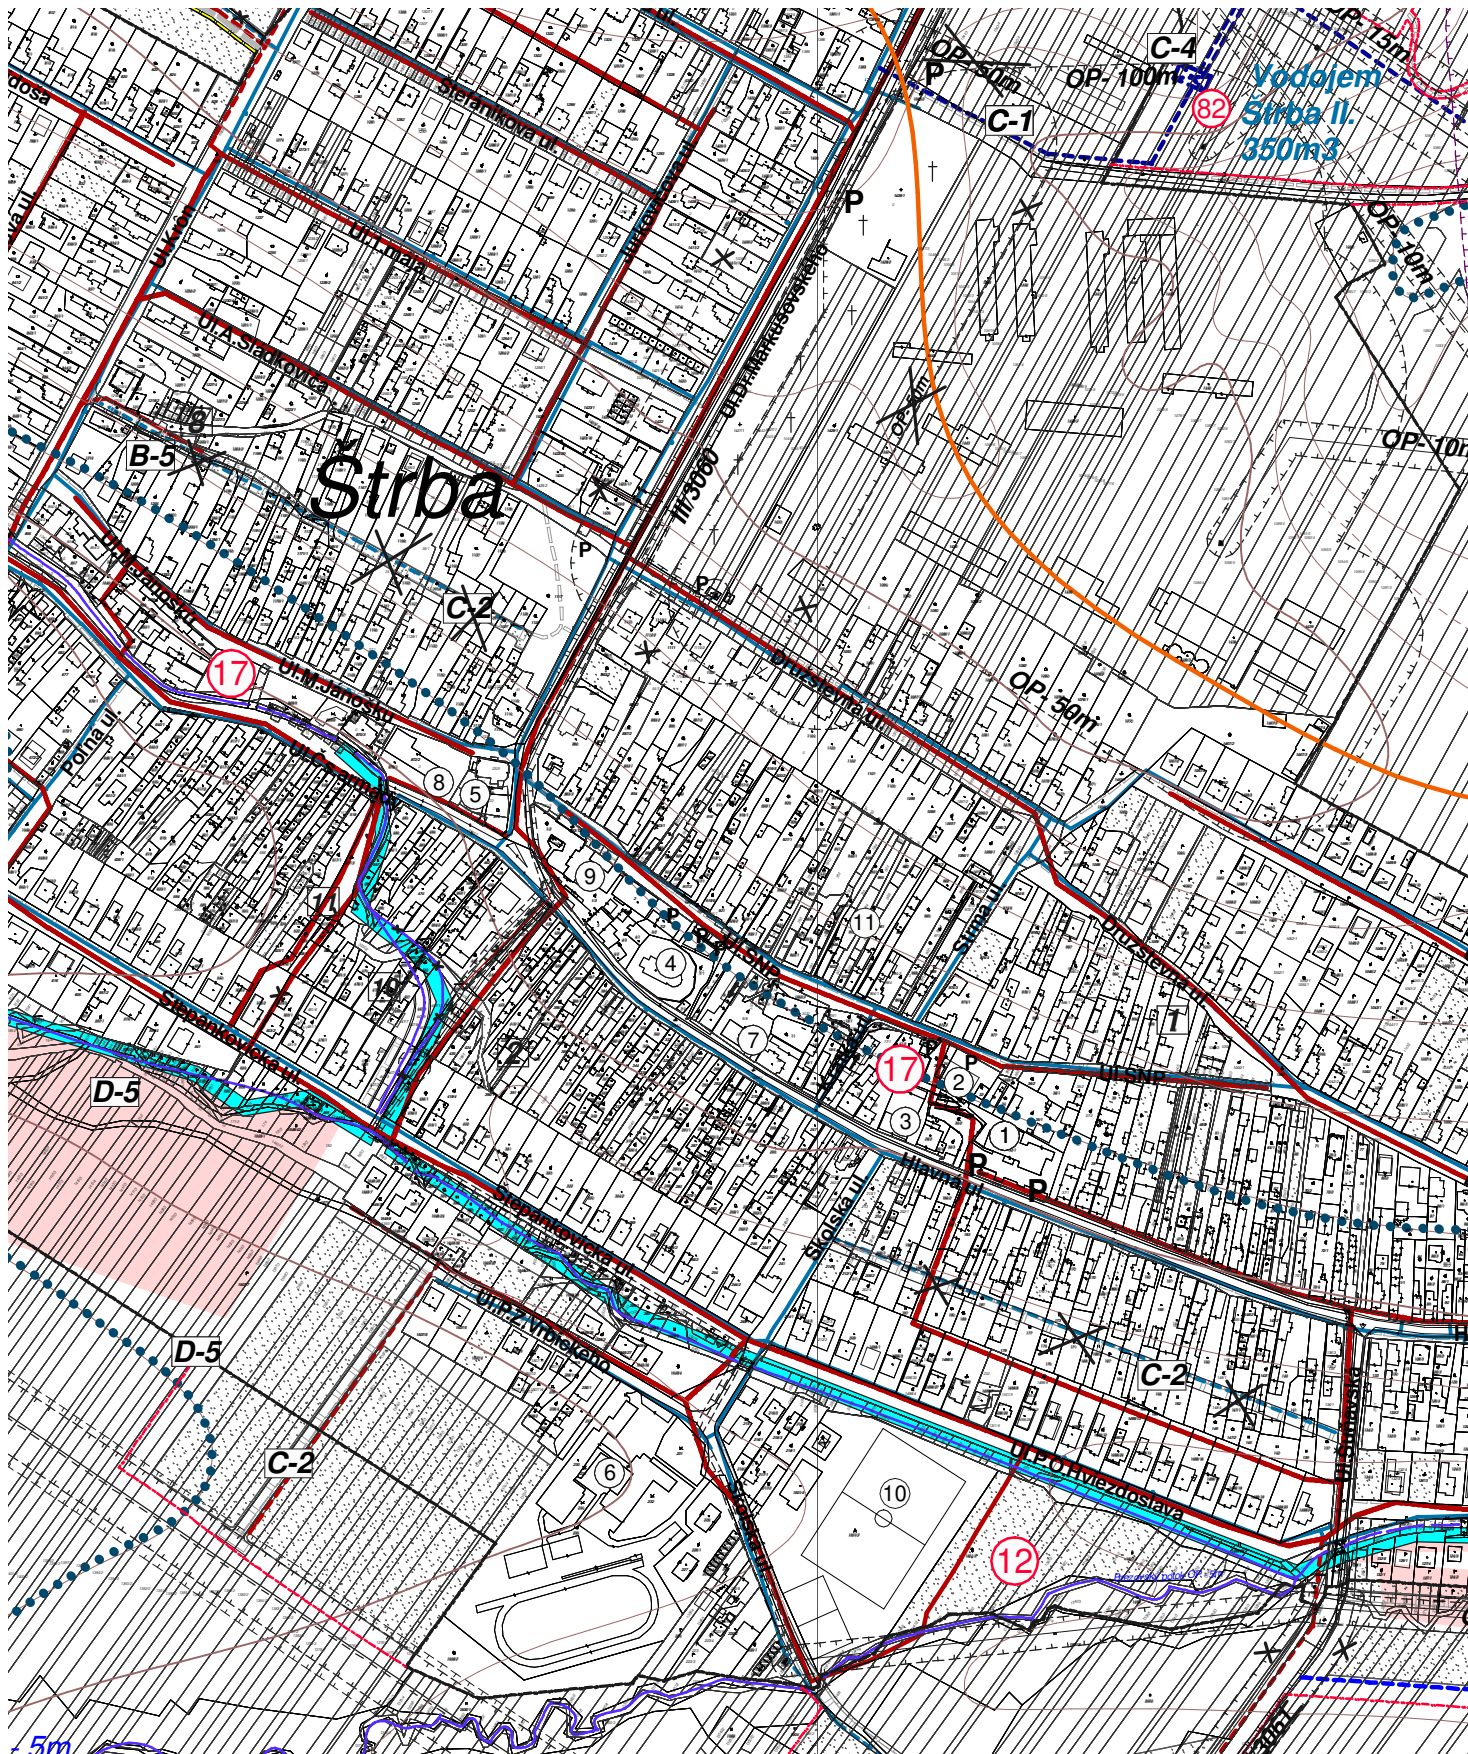

ATELIÉR URB E K O, s.r.o.

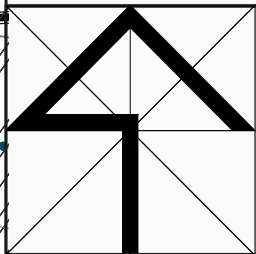

M=1: 5000

NÁZOV ZÁKAZKY ZMENY A DOPLNKY č.2 ÚPN OBCE ŠTRBA		OBSTARÁVATEĽ OBEC ŠTRBA
STUPEŇ, KATEGÓRIA	NÁVRH	DÁTUM 05/2022
OBSAH VÝKRESU NÁVRH VODNÉHO HOSPODÁRSTVA		MIERKA 1:5000
HLAVNÝ RIEŠITEĽ Ing.arch.Vladimír Ligus	ZHOTOVITEĽ	KRESLIL Kačmariková Janka
		ČÍSLO VÝKRESU náložka 4a