



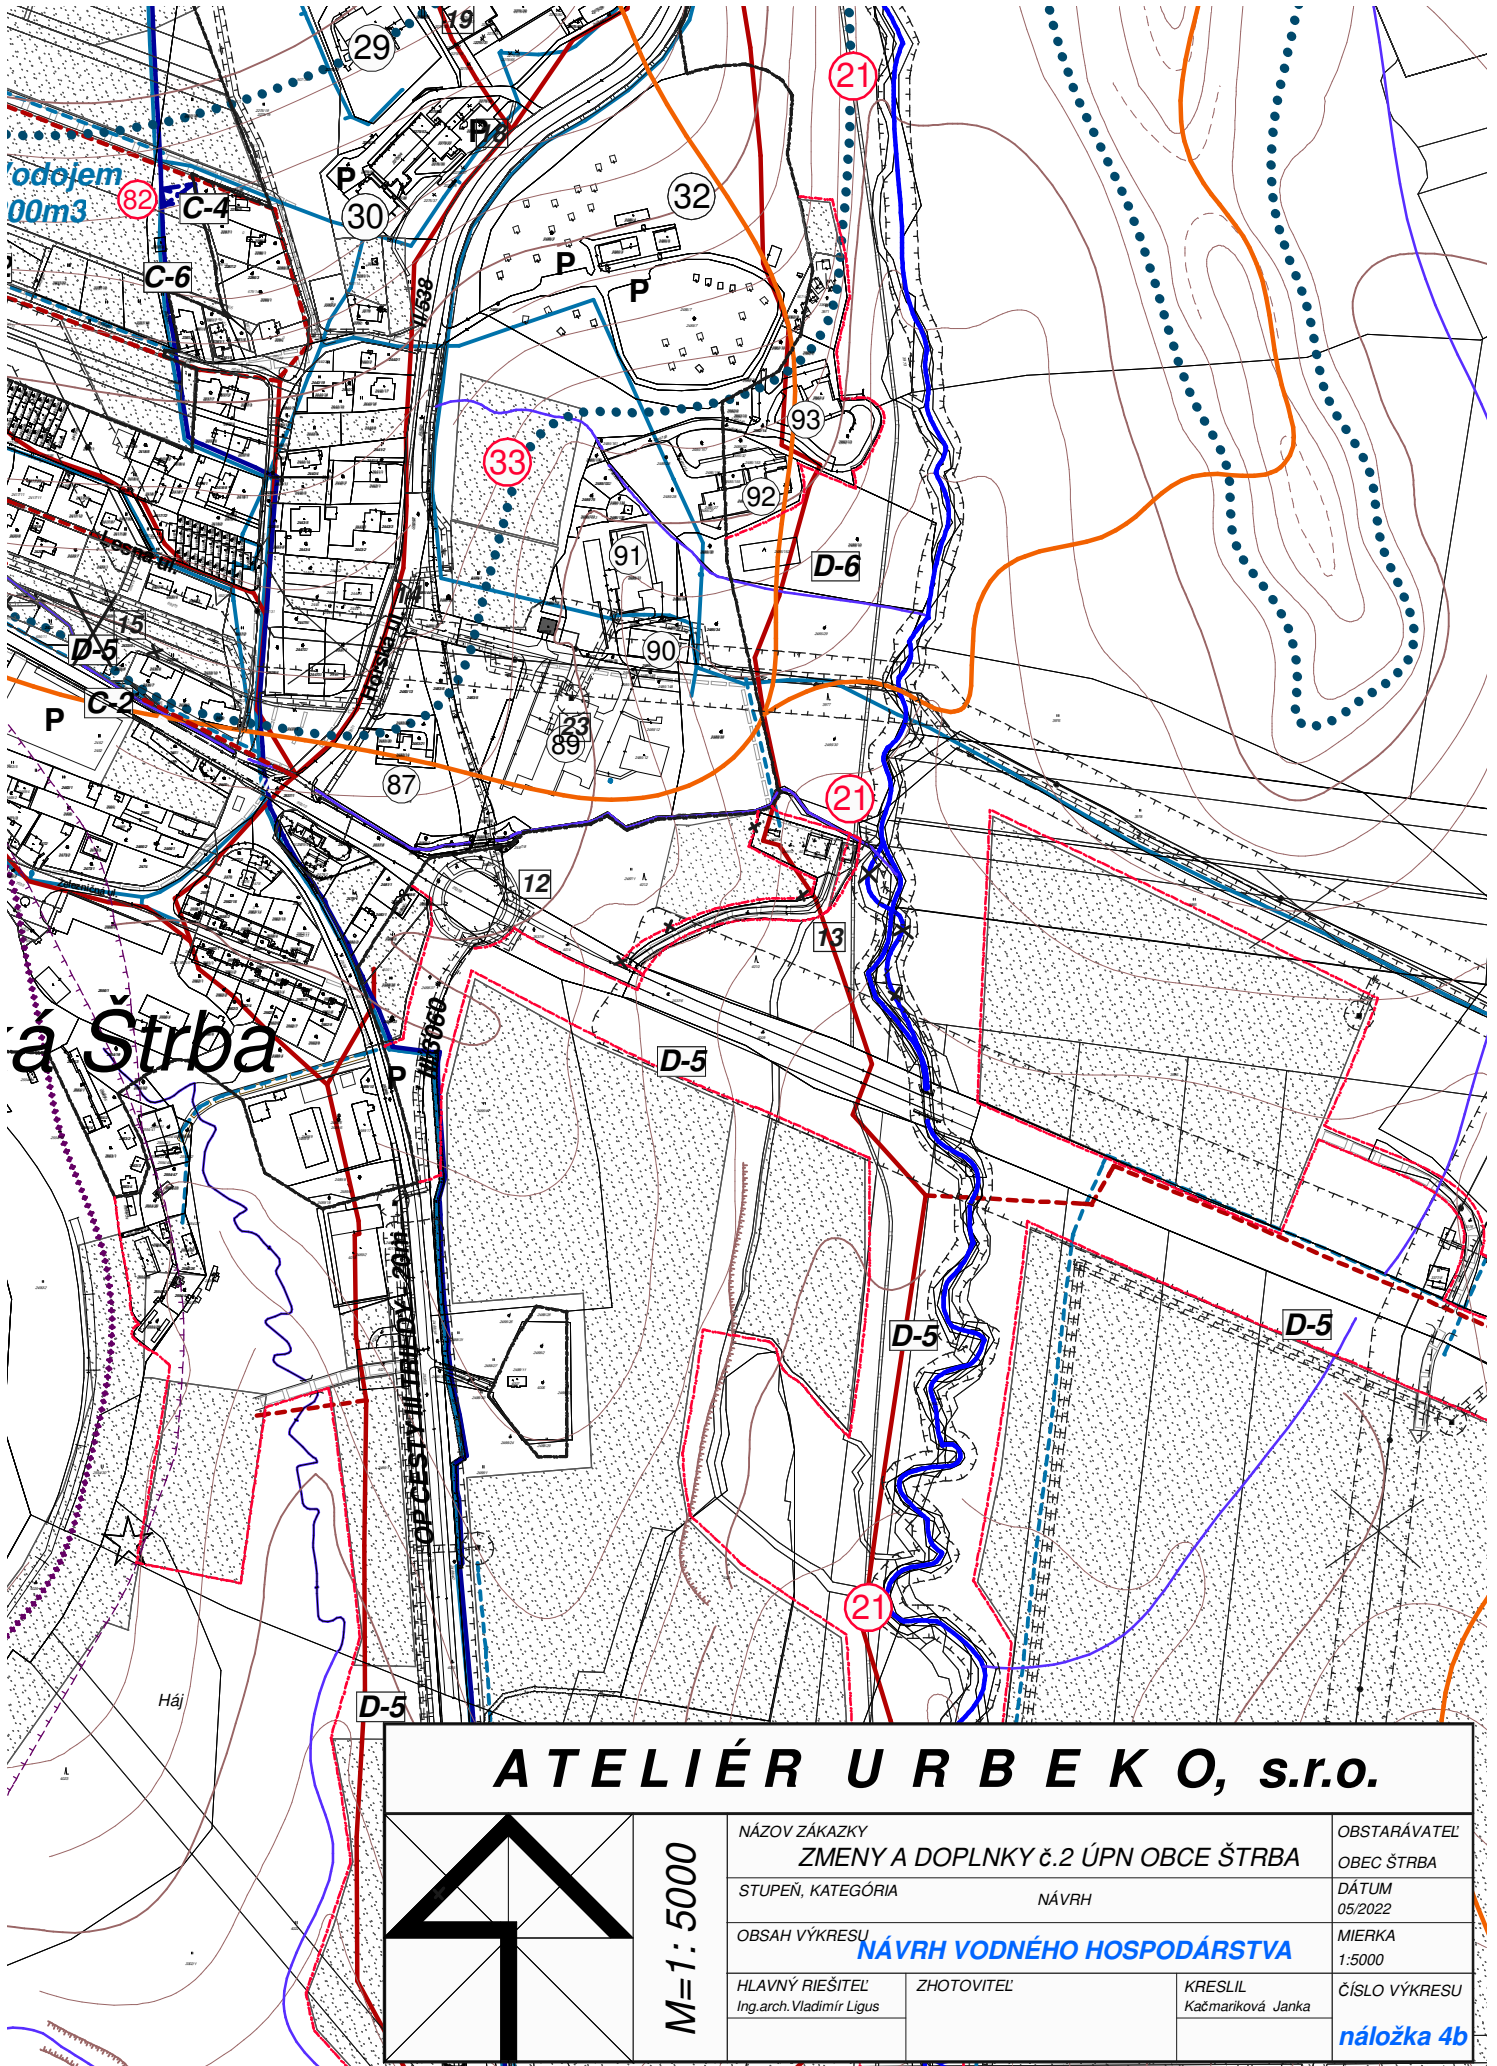

# ATELIÉR URB E K O, s.r.o.

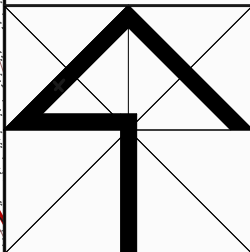

M=1: 5000

NÁZOV ZÁKAZKY

ZMENY A DOPLNKY č.2 ÚPN OBCE ŠTRBA

STUPEŇ, KATEGÓRIA

NÁVRH

OBSAH VÝKRESU

NÁVRH VODNÉHO HOSPODÁRSTVA

HLAVNÝ RIEŠITEĽ  
Ing.arch. Vladimír Ligus

ZHOTOVITEĽ

KRESLIL  
Kačmariková Janka

OBSTARÁVATEĽ

OBEC ŠTRBA

DÁTUM

05/2022

MIERKA

1:5000

ČÍSLO VÝKRESU

náložka 4b