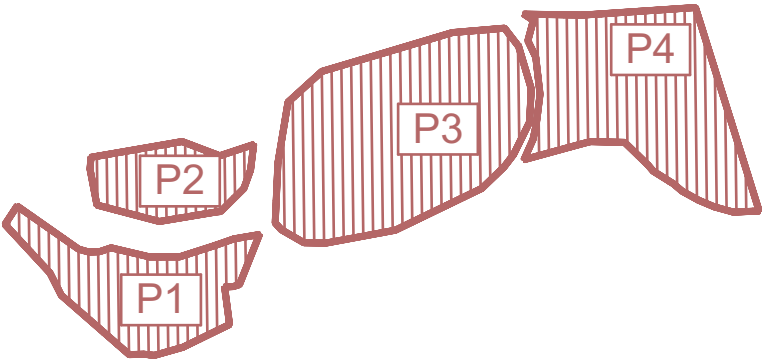


LEGENDA ZaDč. 8:

STAV	NAVRH
	Priemyselná zóna určená na ťažbu štrkopieskov s následnou rekultiváciou a využitím na rekreačné účely
	P2 Označenie lokalít

ÚZEMNÝ PLÁN OBCE ŽELIEZOVCE

Zmeny a doplnky č.9

Návrh

Nitriansky krajokres Levice

KOMPLEX. VÝKRES PRIEST. USPORIADANIA, FUNKČNÉHO VYUŽÍVANIA ÚZEMIA, OCHRANY PRÍRODY A TVORBY KRAJINY VRÁTANE PRVKOV ÚSES

OBSTARÁVATEĽ: obec Želiezovce

SPRACOVATELIA: K2 ateliér s.r.oIng. Arch. Rastislav KočajdaIng. Arch. Miroslava KočajdováIng. Lucia Ďuračková

MIERKA1:10000

DÁTUM05/2023

Č.V.

2