



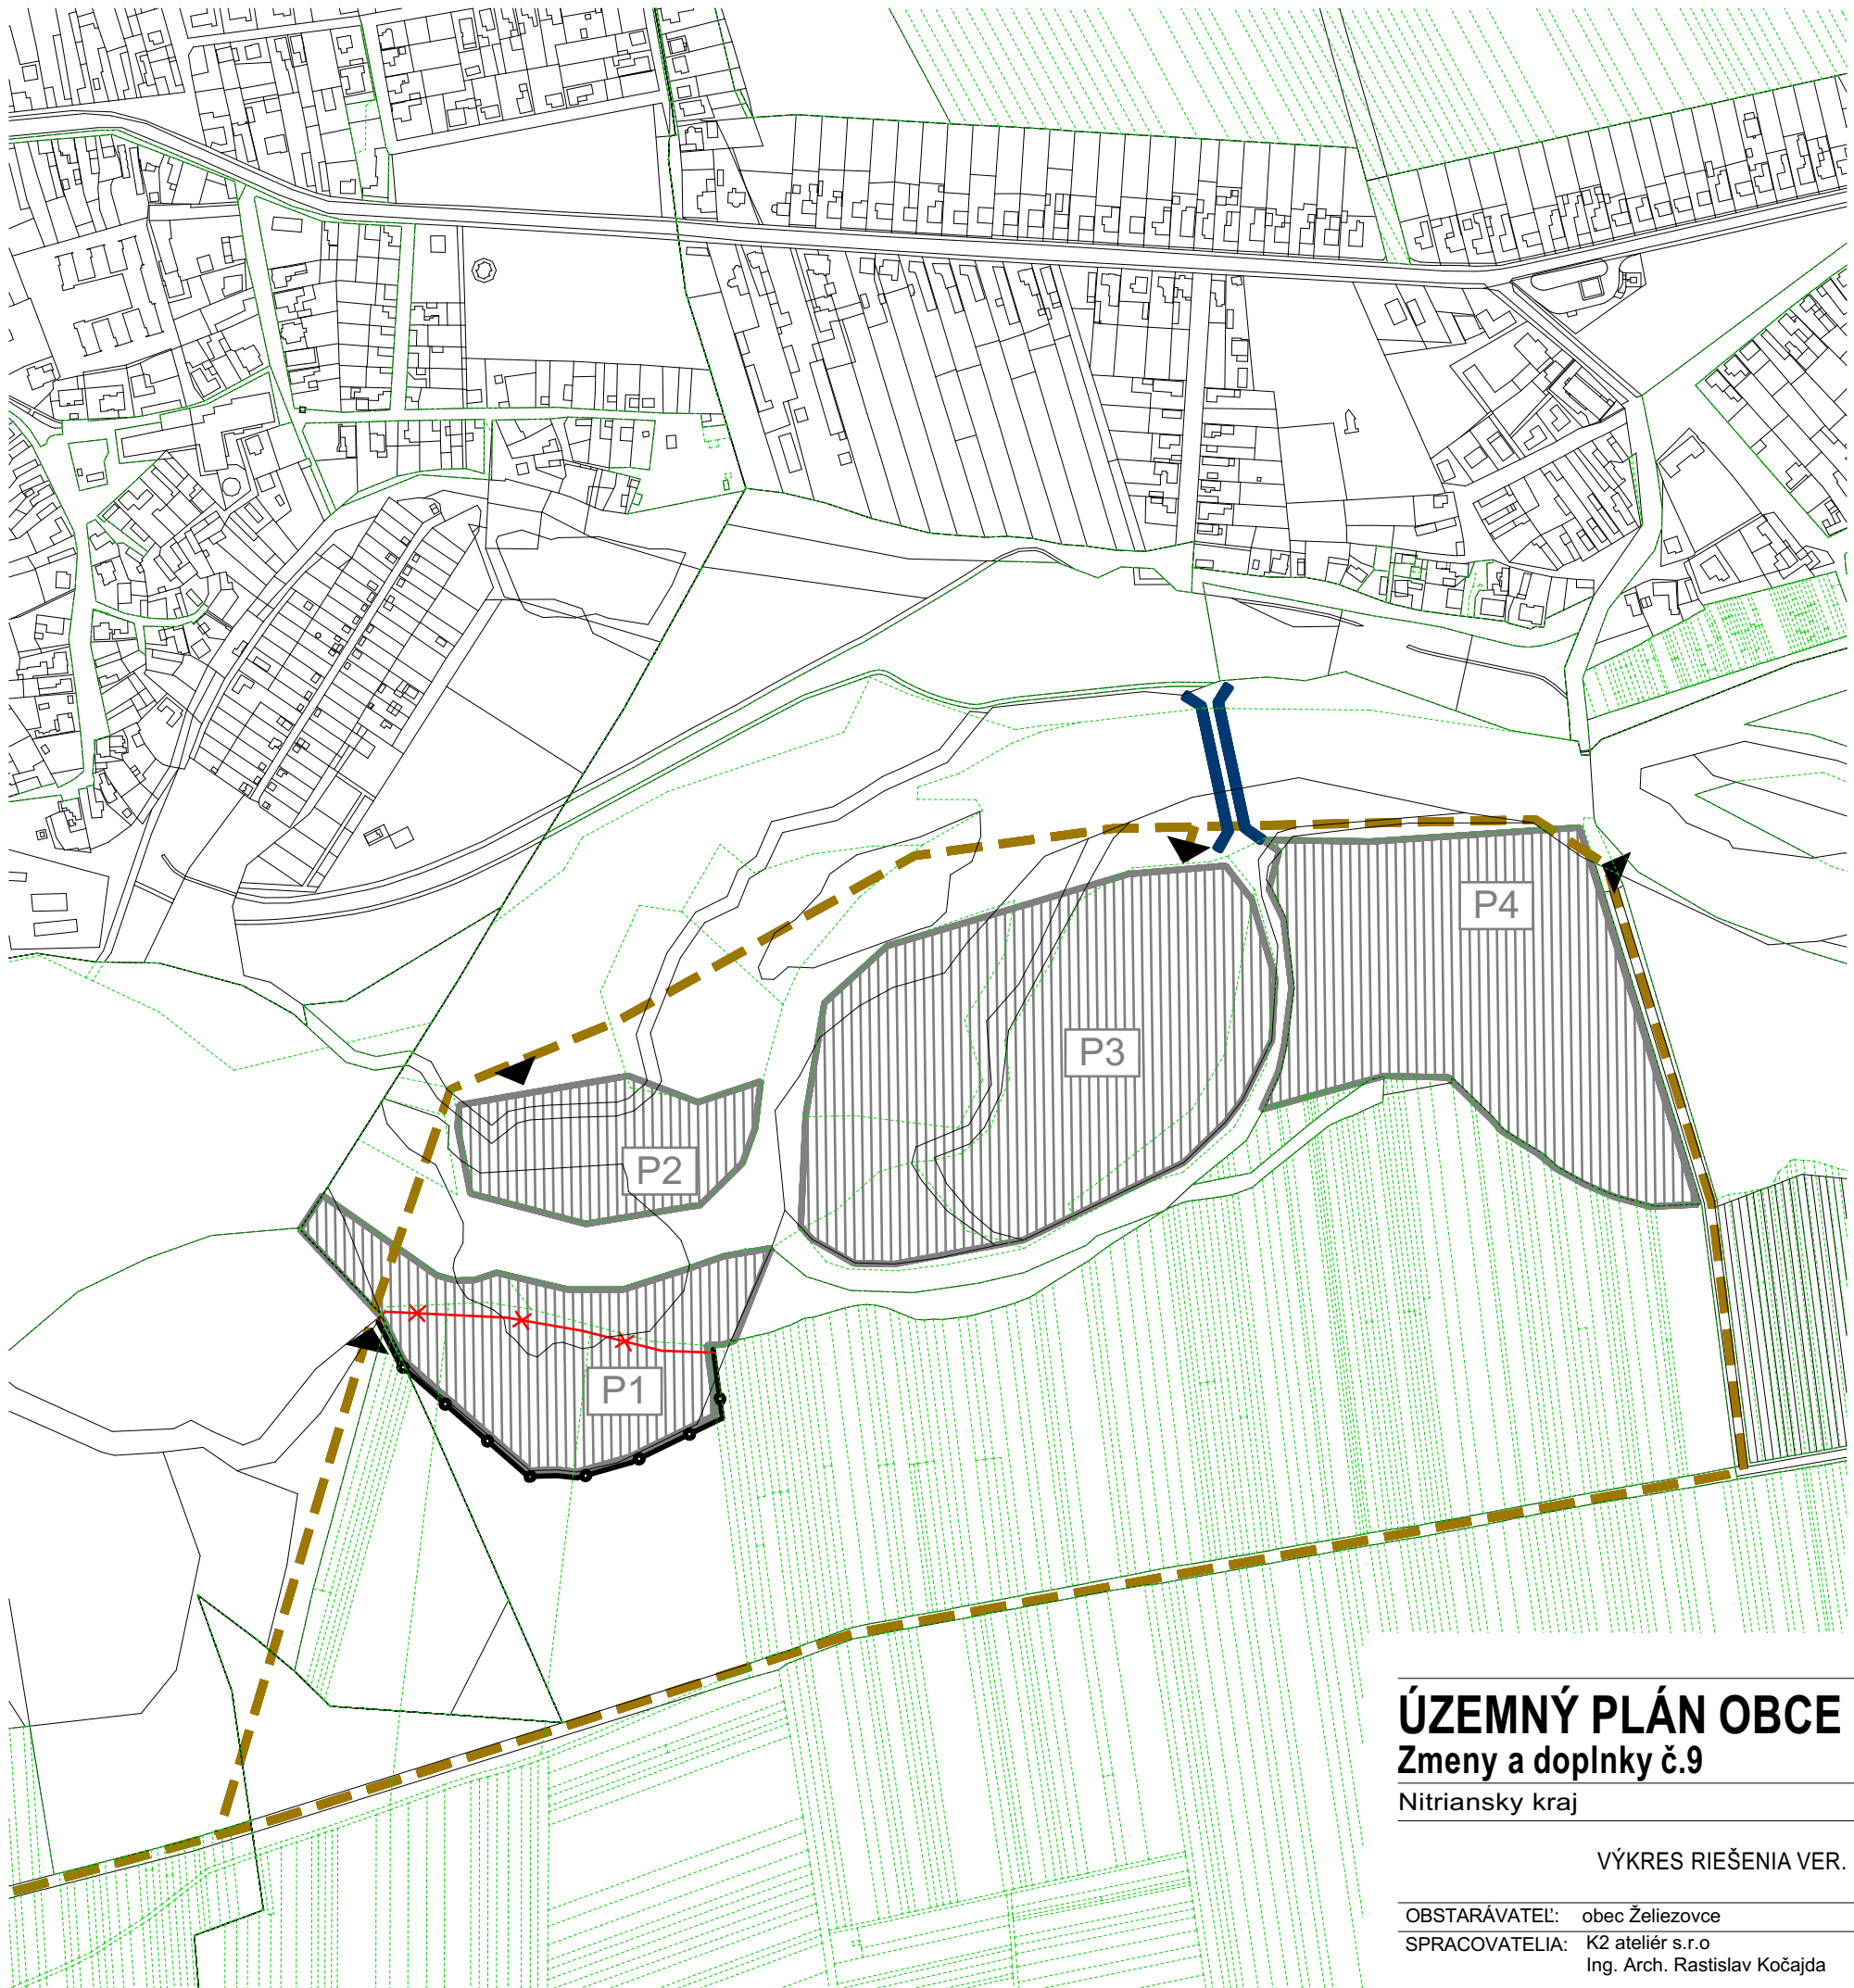

LEGENDA ZaDč. 8:		
STAV	NÁVRH	
		Parcelizácia C-KN
		Parcelizácia E-UO
		Priemyselná zóna určená na ťažbu štrkopieskov s následnou rekultiváciou a využitím na rekreačné účely
		Označenie lokalít
		Hranica FPZ (Funkčno-priestorová zóna)
		Zrušenie hranice FPZ
		Vstupy do územia
		Nespevnené komunikácie
		Most
		VPS - verejnoprospešná stavba

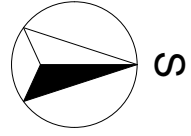

ÚZEMNÝ PLÁN OBCE ŽELIEZOVCE

Zmeny a doplnky č.9

Nitriansky kraj

Návrh
okres Levice

VÝKRES RIEŠENIA VER. DOPRAVNÉHO VYBAVENIA

OBSTARÁVATEL:	obec Želiezovce	Ing. Arch. Miroslava Kočajdová
SPRACOVATELIA:	K2 ateliér s.r.o Ing. Arch. Rastislav Kočajda	Ing. Lucia Ďuračková



MIERKA	Č.V.
1:5000	5
DÁTUM	
05/2023	