


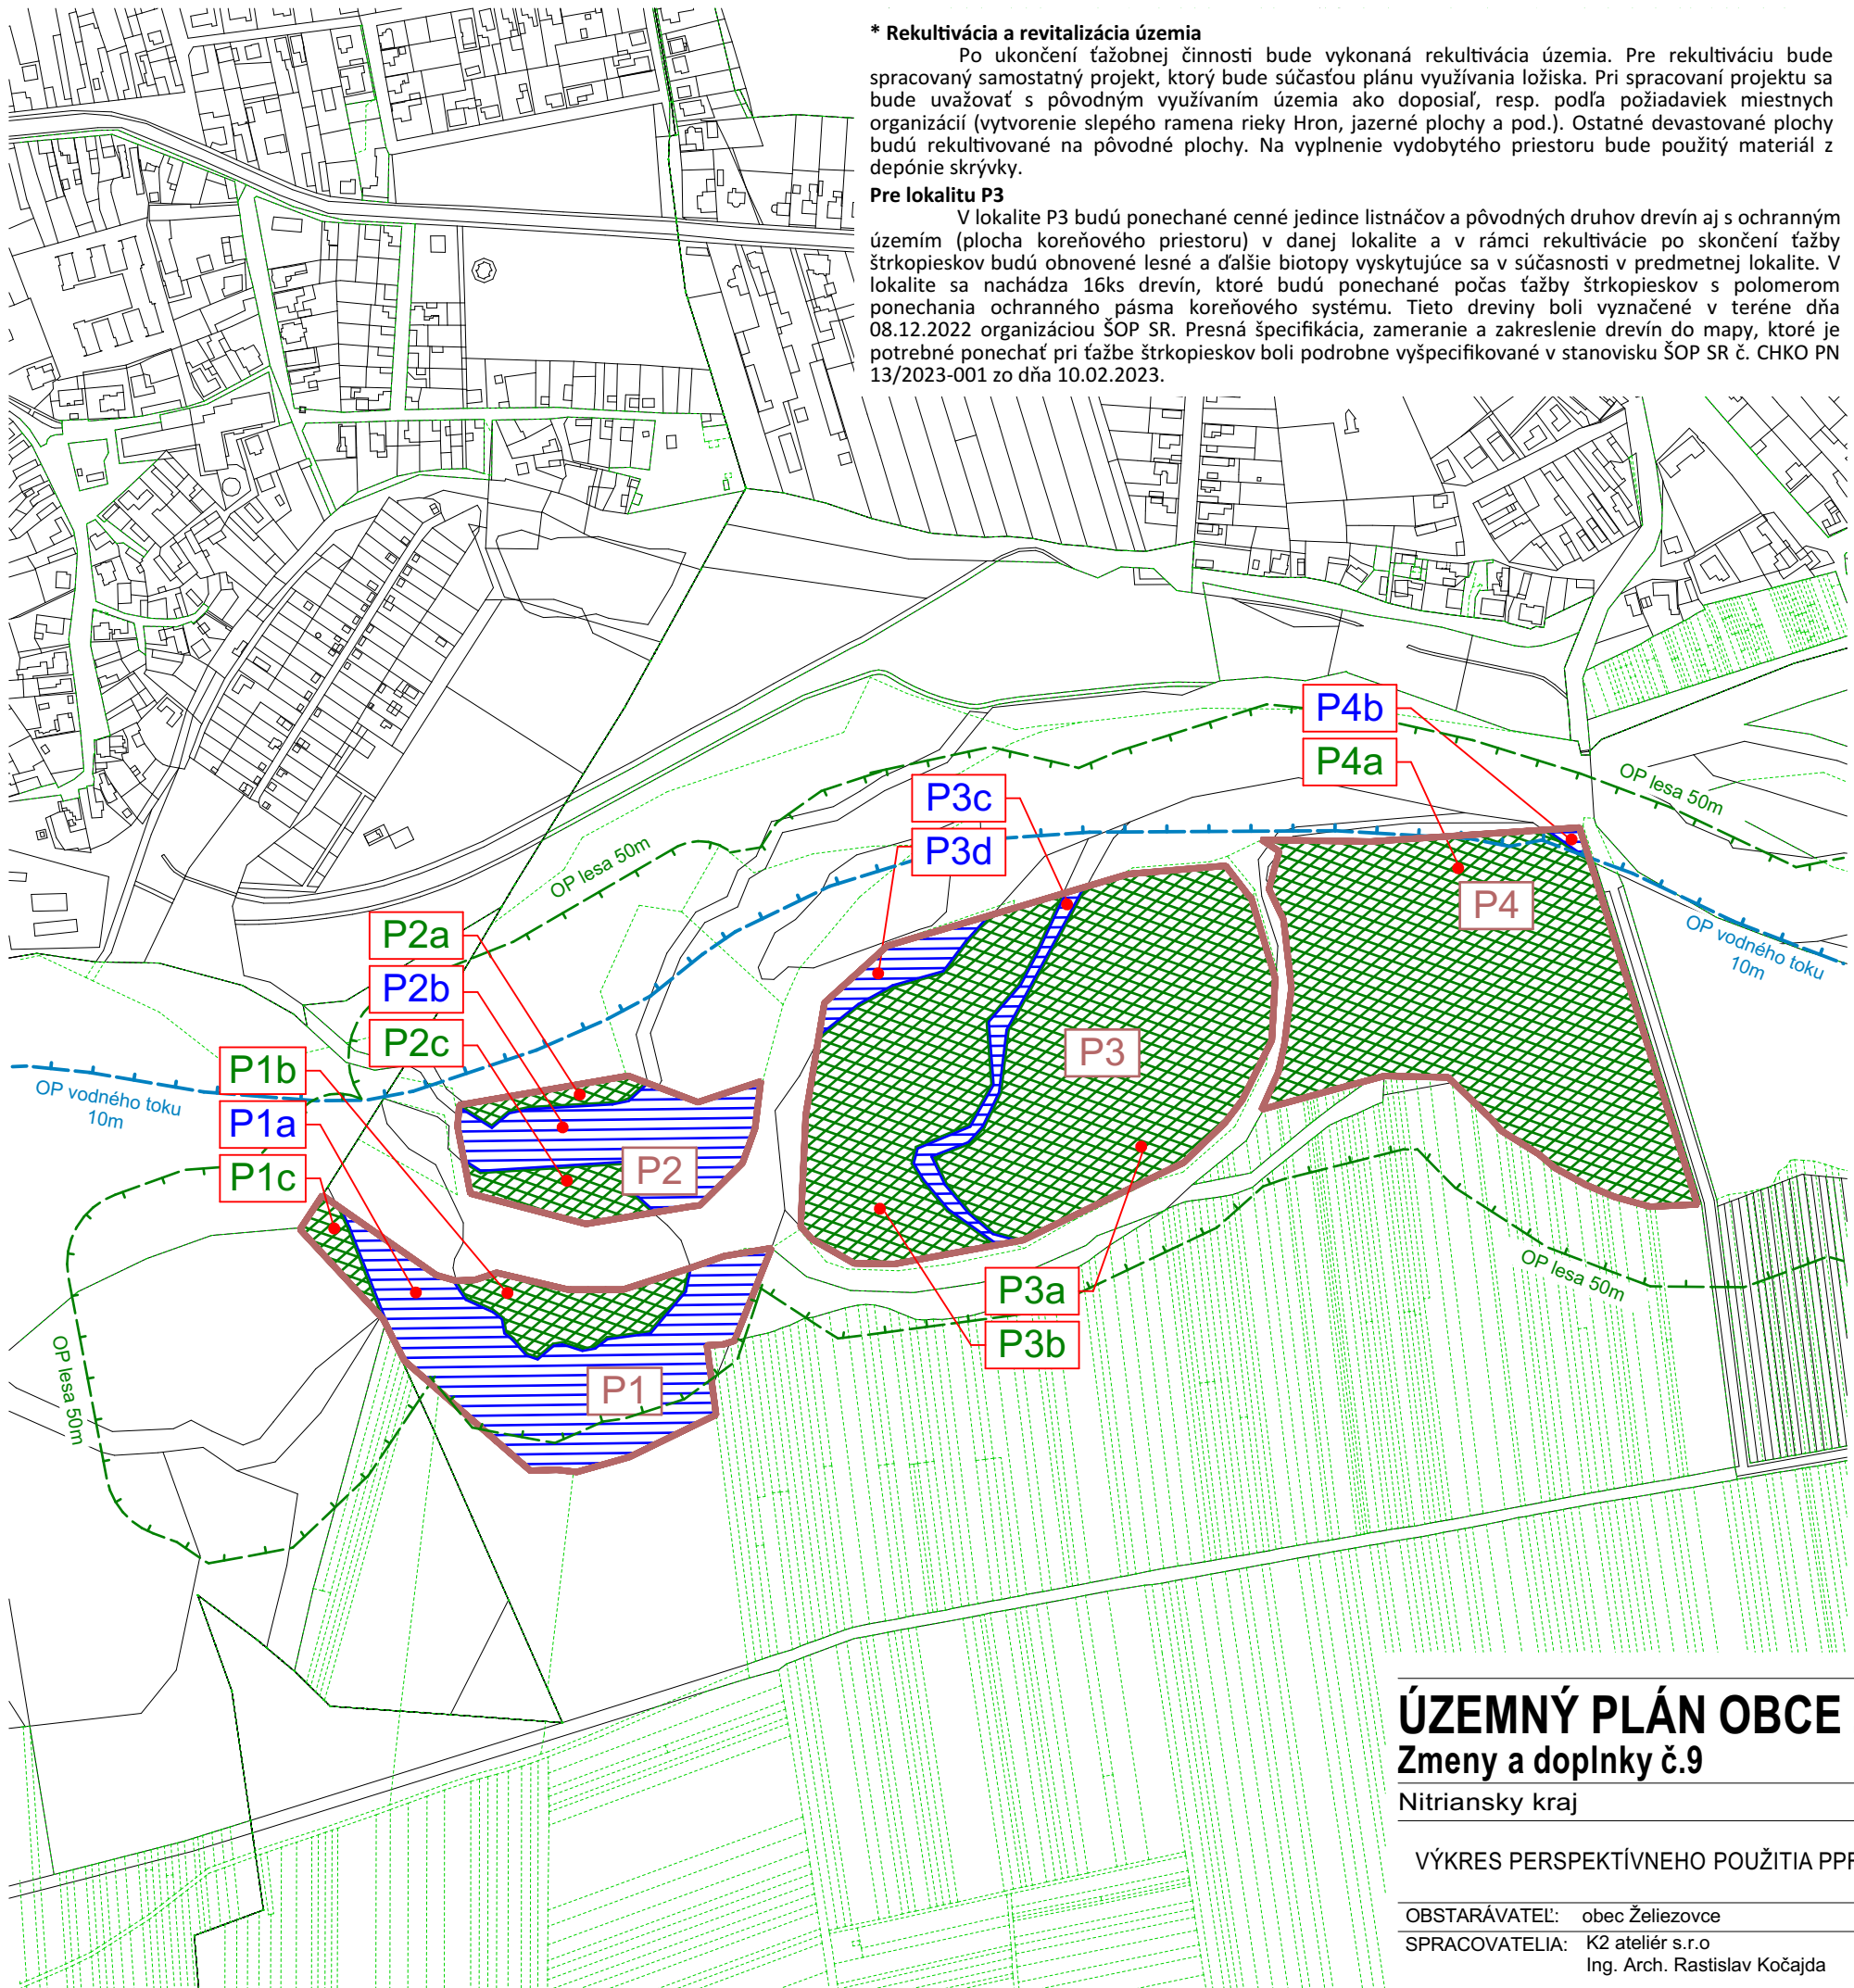

*** Rekultivácia a revitalizácia územia**

Po ukončení ťažobnej činnosti bude vykonaná rekultivácia územia. Pre rekultiváciu bude spracovaný samostatný projekt, ktorý bude súčasťou plánu využívania ložiska. Pri spracovaní projektu sa bude uvažovať s pôvodným využívaním územia ako doposiaľ, resp. podľa požiadaviek miestnych organizácií (vytvorenie slepého ramena rieky Hron, jazerné plochy a pod.). Ostatné devastované plochy budú rekultivované na pôvodné plochy. Na vyplnenie vydobytého priestoru bude použitý materiál z depónie skrývky.

Pre lokalitu P3

V lokalite P3 budú ponechané cenné jedince listnáčov a pôvodných druhov drevín aj s ochranným územím (plocha koreňového priestoru) v danej lokalite a v rámci rekultivácie po skončení ťažby štrkopieskov budú obnovené lesné a ďalšie biotopy vyskytujúce sa v súčasnosti v predmetnej lokalite. V lokalite sa nachádza 16ks drevín, ktoré budú ponechané počas ťažby štrkopieskov s polomerom ponechania ochranného pásma koreňového systému. Tieto dreviny boli vyznačené v teréne dňa 08.12.2022 organizáciou ŠOP SR. Presná špecifikácia, zameranie a zakreslenie drevín do mapy, ktoré je potrebné ponechať pri ťažbe štrkopieskov boli podrobne vyšpecifikované v stanovisku ŠOP SR č. CHKO PN 13/2023-001 zo dňa 10.02.2023.

LEGENDA ZaDč. 8:

STAV	NÁVRH	
		Parcelizácia C-KN
		Parcelizácia E-UO
		Priemyselná zóna určená na ťažbu štrkopieskov s následnou rekultiváciou a využitím na rekreačné účely
		Označenie lokalít
		Dočasné odňatie lesnej pôdy s následnou rekultiváciou* a zalesnením po dokončení ťažby
		Rekultivácia* na pôvodné plochy alebo vodné plochy pre účely rekreácie po dokončení ťažby
		Ochranné pásma

ÚZEMNÝ PLÁN OBCE ŽELIEZOVCE

Zmeny a doplnky č.9

Nitriansky kraj

Návrh

okres Levice

VÝKRES PERSPEKTÍVNEHO POUŽITIA PPF A LPF NA NEPOL'NOHOSPODÁRSKE ÚČELY

OBSTARÁVATEL: obec Želiezovce
SPRACOVATELIA: K2 ateliér s.r.o
Ing. Arch. Rastislav Kočajda

Ing. Arch. Miroslava Kočajdová
Ing. Lucia Duračková



MIERKA
1:5000
Č.V.
8
DÁTUM
05/2023