


LEGENDA:

STAV	NÁVRH	VÝHLAD	
			HRANICE KATASTRÁLNEHO ÚZEMIA MESTA
			HRANICE KATASTRÁLNEHO ÚZEMIA MESTSKÝCH ČASŤÍ
			HRANICA ZASTAVANÉHO ÚZEMIA
			OBYTNÉ ÚZEMIE
			VÝROBNÉ ÚZEMIE / OKREM POĽNOHOSPODÁRY /
			ZMIEŠANÉ ÚZEMIE
			REKREAČNÉ ÚZEMIE
			GRNÁ PŮDA
			LESNÉ PORASTY
			TRVALÉ PORASTY (VINICE)
			ODVODŇOVANÉ ÚZEMIA
			ZÁVLAHY
			VOVNÉ TOKY A PLOCHY
			~STÁTNE CESTY I. TRIEDY
			~STÁTNE CESTY II-III. TRIEDY
			~ZELEZNICE
			~ZELEŽNÍČNÁ STANICA
			AUTOBUSOVÁ STANICA
			110 KV A 22 KV VEDENIE ELEKTRINY VZDUCHOM
			PLYNOVOD VVTĽ A VTĽ
			VODOVODY
			SKLÁDKA KOMUNÁLNEHO ODPADU
			~CISTIARE~N ODPADOVÝCH VOD
			TRANSFORMOV~NA
			REGULAČNÁ STANICA PLYNU
			~ČERPACIA STANICA ZÁVLAH
			VODNÝ ZDROJ
			BIOCENTRUM REÁLNE – NADREGIONÁLNE
			– REGIONÁLNE
			– MESTNE
			BIOCENTRUM POTENCIÁLNE Miestne
			BIOKORIDOR REÁLNY – NADREGIONÁLNY
			– REGIONÁLNY
			– Miestny
			BIOKORIDOR POTENCIÁLNY Miestny
			CHRÁNENÉ ÚZEMIA A VÝZNAMNÉ KRAJINNÉ PRVKY
			OCHRANNÉ PÁSMO DOPRAVNÝCH ZARIADENÍ
			OCHRANNÉ PÁSMO TECHNICKÉJ VYBAVENOSTI ÚZEMIA
			HYGIENICKÉ OCHRANNÉ PÁSMO
			CYKLISTICKÉ TRASY
			2. OCHRANNÉ PÁSMO VODNÉHO ZDROJA
			VEREJNOPROSPEŠNÉ STAVBY

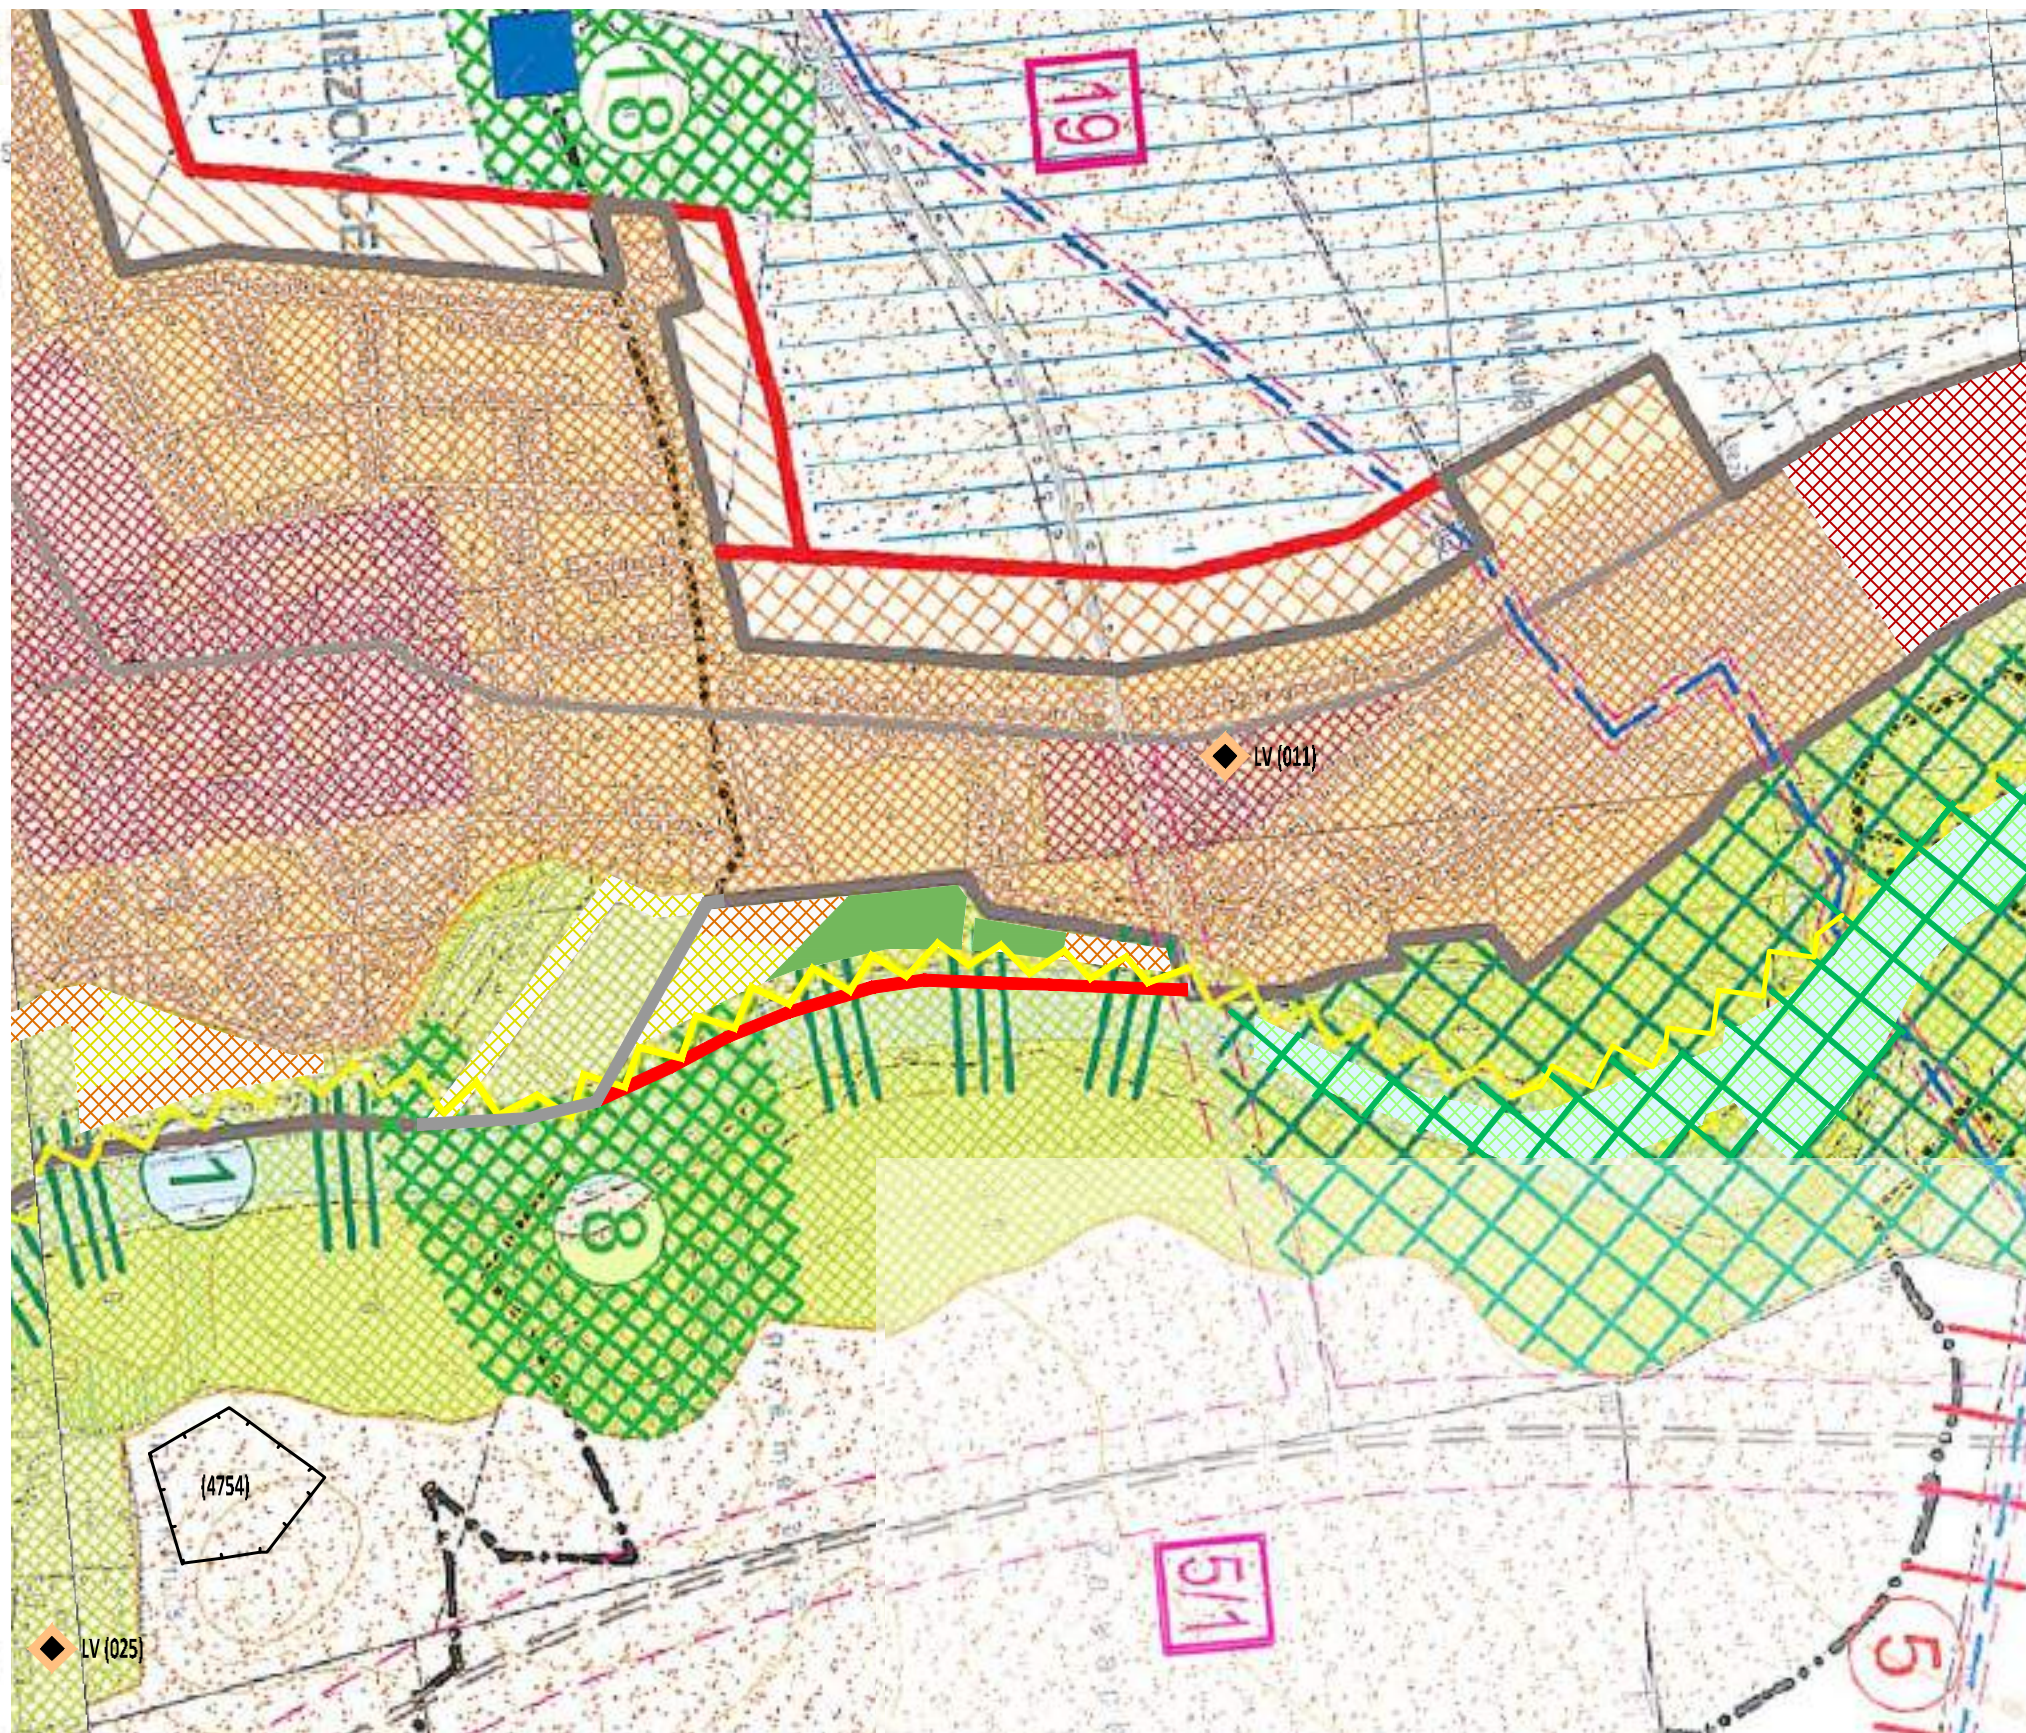

PODKLAD: ÚZEMNÝ PLÁN - ZMENY A DOPLNKY č.7 MESTA ŽELIEZOVCE (vrátane zmien a doplnkov 1-6) - SPRACOVATEĽ: Ing. arch. Janka Privalincová, Nitra

KOMPLEXNÝ NÁVRH PRIESTOROVÉHO USPORIADANIA, FUNKČNÉHO VYUŽÍVANIA ÚZEMIA, VÝKRES OCHRANY PRÍRODY A TVORBY KRAJINY VRÁTANE PRVKOV ÚSES