


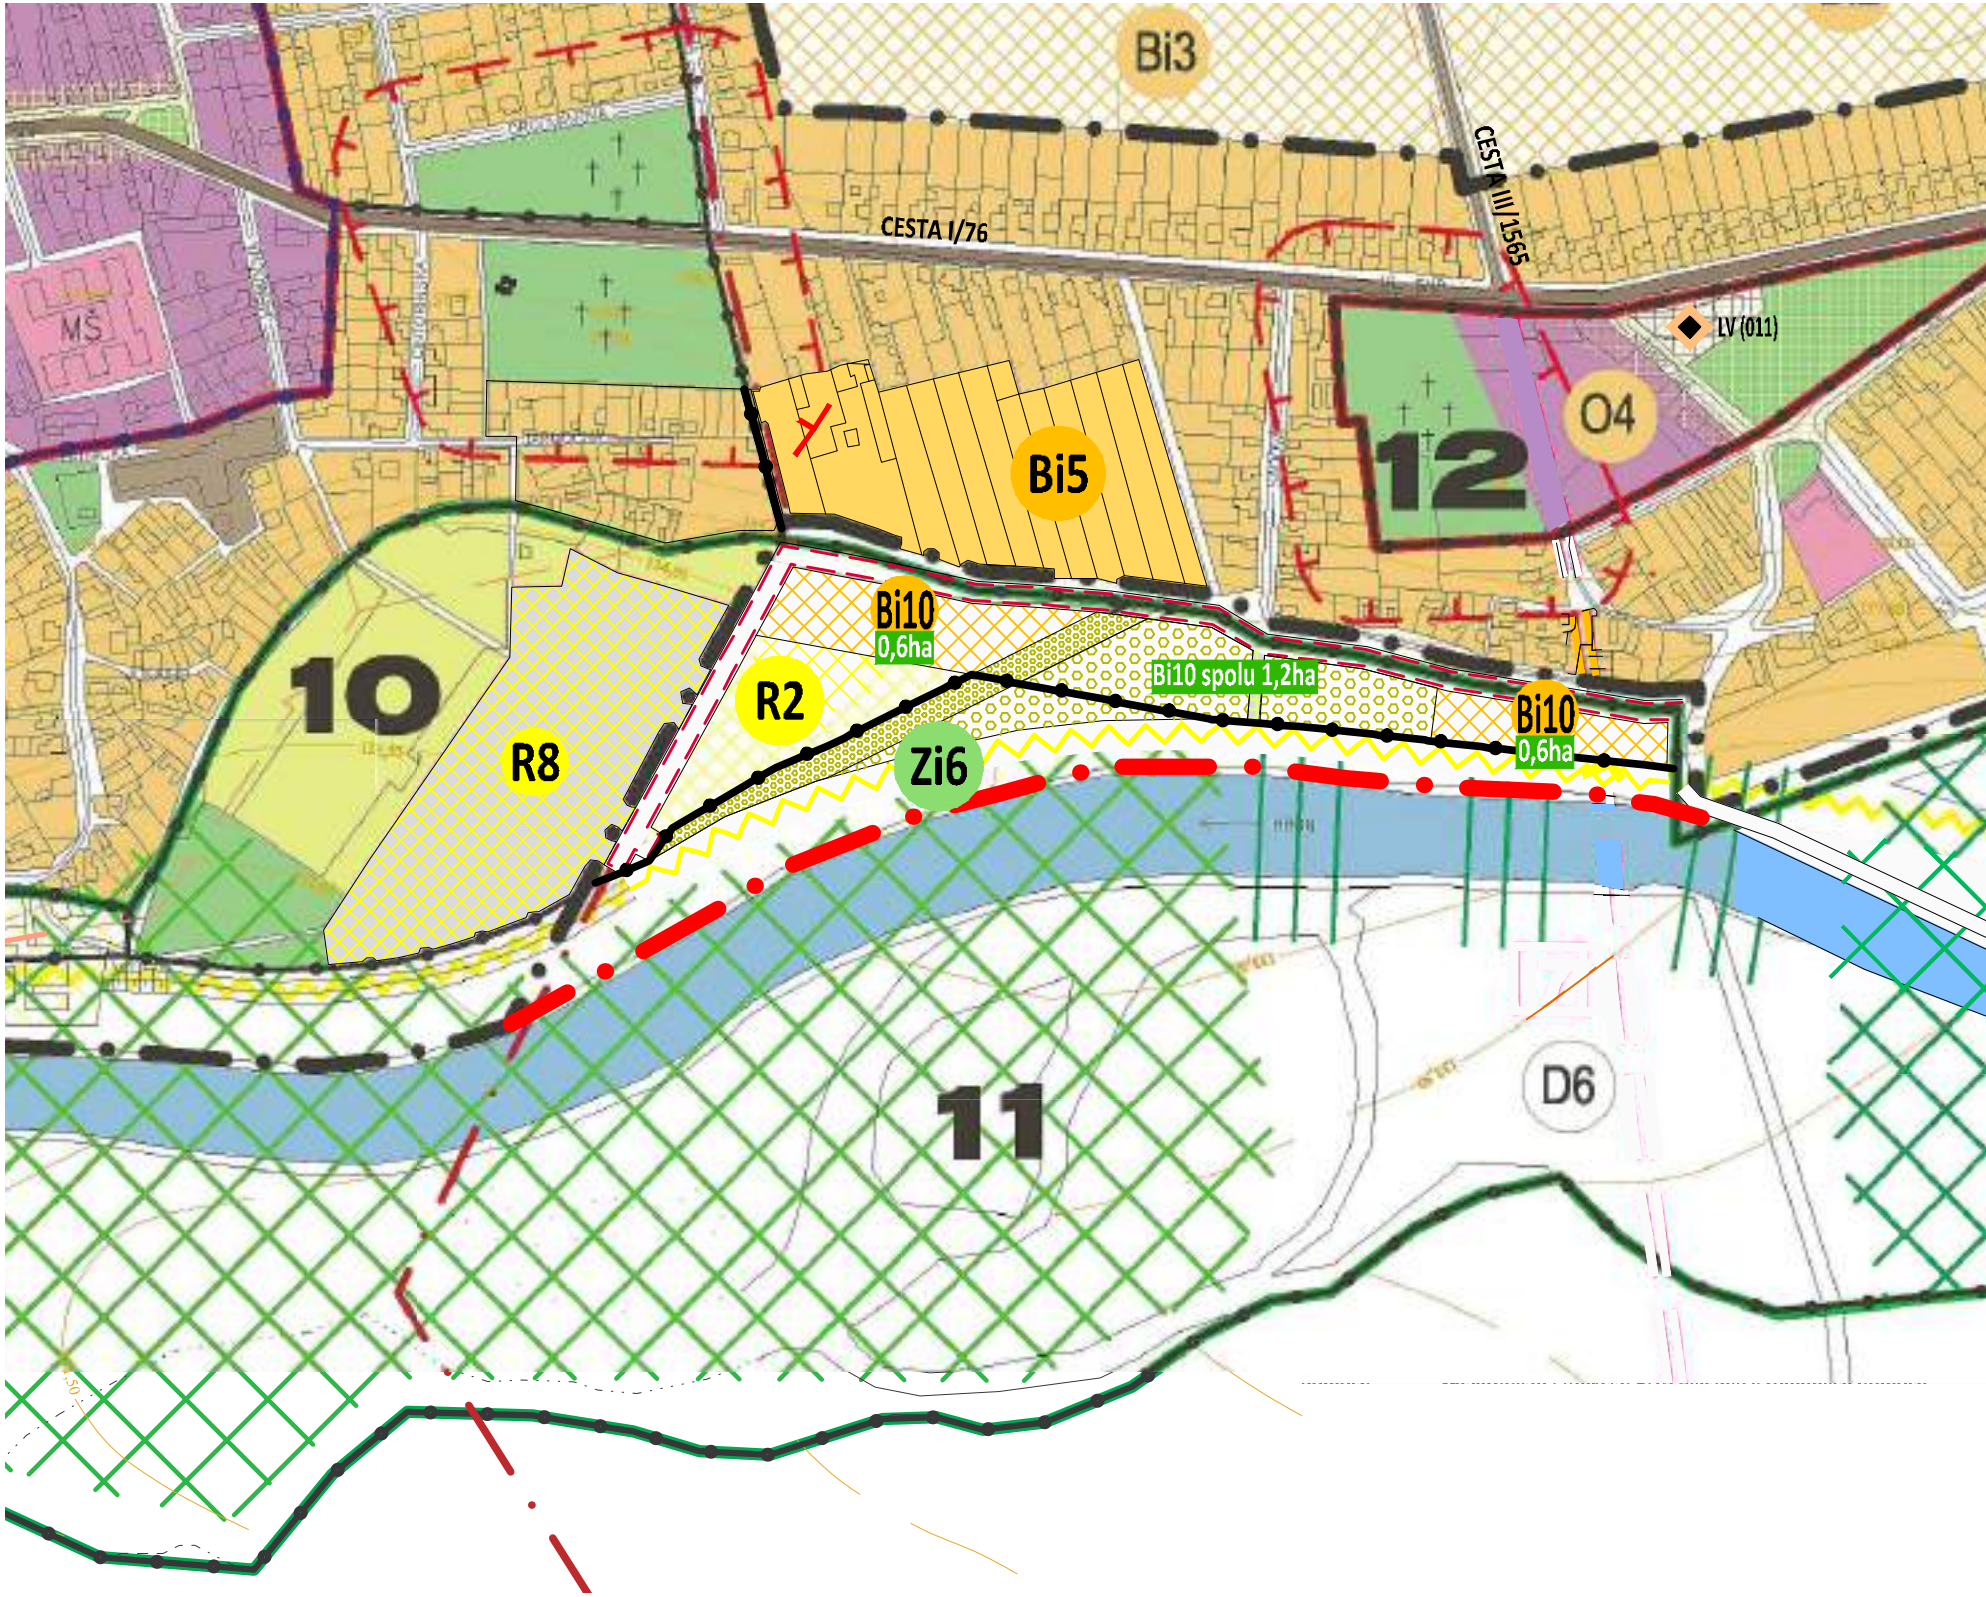

LEGENDA:

STAV

NÁVRH

VÝHLAD

HRANICA KATASTRÁLNEHO ÚZEMIA

HRANICA KATASTRÁLNEHO ÚZEMIA MESTSKÝCH ČASTÍ

HRANICA ZASTAVANÉHO ÚZEMIA

HRANICA FPZ (FUNKČNO-PRIESTOROVÁ ZÓNA)

ČÍSLO FPZ (FUNKČNO-PRIESTOROVÁ ZÓNA)

HRANICA OCHRANÉHO PÁSMA NKP (NÁRODNEJ KULTÚR. PAMÄTKY)

HRANICA CMZ (CENTR. MESTSKEJ ZÓNY A CENTR.ZÓNY MEST. ČASTÍ)

PLOCHA HISTORICKEJ ZÓNY

OBYTNÉ ÚZEMIE

VÝROBNÉ ÚZEMIE

ZMIEŠANÉ ÚZEMIE

REKREAČNÉ ÚZEMIE

BIOKORIDOR MESTNÝ

BIOCENTRUM REGIONÁLNE A MACROREGIONÁLNE

BIOKORIDOR REGIONÁLNY

BIOKORIDOR MACROREGIONÁLNY

CHRÁNENÝ AREÁL

ZMIEŠANÉ PLOCHY OBČ. VYBAVENOSTI A BÝVANIA S PREVAGOU VYBAVENOSTI

OCHRANNÉ PÁSMA DOPRAVY A TECHNICKÉHO VYBAVENIA

HYDROLOGICKÉ OCHRANNÉ PÁSMA

ŽELEZNICE

KOMUNIKÁCIE I. TRIEDY

KOMUNIKÁCIE II- III TRIEDY

KOMUNIKÁCIE MESTNÉ

VOĎNÉ TOKY

Hlavné cyklistické trasy

Hlavné pešie priestory

ŽELEZNÍČNÁ STANICA

AUTOBUSOVÁ STANICA

Číselné označenie verejnoprospešnej stavby

VEREJNOPROSPEŠNÉ STAVBY

PLOCHY BÝVANIA V RODINNÝCH DOMOCH

PLOCHY BÝVANIA V BYTOVÝCH DOMOCH

ZMIEŠANÉ PLOCHY OBČ. VYBAVENOSTI A BÝVANIA S PREVAGOU BÝVANIA

PLOCHY OBČANSKEJ VYBAVENOSTI

PLOCHY PRÍRODOHOSPODÁRSKEJ VÝROBY A SKLAD. HOSPODÁRSTVA

PLOCHY POČNOHOSPODÁRSKYCH ZÁKODOV

PLOCHY ŠPORTOVO - REKREAČNÝCH ZARIADENÍ

STAV

NÁVRH

VÝHLAD

PLOCHY ZÁHRADKÁRSKÝCH OSÁD

PLOCHY VERSEJNEJ ZELENÉ (PARKY)

PLOCHY CINTORINOV

PLOCHY OCHRANNEJ ZELENÉ

PLOCHY ZARIADENÍ TECHNICKÉJ VYBAVENOSTI

NÁVRHOVANÁ ZMENA FUNKCIE

BIOCENTRUM MESTNÉ

BIOKORIDOR MESTNÝ

ZaD č. 7 - VYSVETLIVKY:

STAV

NÁVRH

VPS - verejnoprospešné stavby

HRANICA ZASTAVANÉHO ÚZEMIA

HRANICA KATASTRÁLNEHO ÚZEMIA

PLOCHY BÝVANIA - RODINNÉ DOMY

PLOCHY OBČANSKEJ VYBAVENOSTI

PLOCHY OBČANSKEJ VYBAVENOSTI S PREVAGOU BÝVANIA

PLOCHY ŠPORTOVO - REKREAČNÝCH ZARIADENÍ

PLOCHY OCHRANNEJ ZELENÉ

VPS - verejnoprospešné stavby

HLAVNÉ PEŠIE PRIESTORY

VPS - verejnoprospešné stavby

LES

TTP - TRVALÝ TRÁVNÝ PORAST

VEREJNÉ DOPRAVNÉ VYBAVENIE

KOMUNIKÁCIE MESTNÉ

VPS - verejnoprospešné stavby

VEREJNÉ TECHNICKÉ VYBAVENIE

22KV VZDUŠNÉ VEDENIE

OCHRANNÉ PÁSMA

ENVIRONMENTÁLNA ZÁŤAŽ

LV (011) / Želiezovce – ČS PHM Slovnaft

PODKLAD: ÚZEMNÝ PLÁN - ZMENY A DOPLNKY č.7 MESTA ŽELIEZOVCE (vrátane zmien a doplnkov 1-6) - SPRACOVATEĽ: Ing. arch. Janka Privalincová, Nitra

KOMPLEXNÝ VÝKRES PRIESTOROVÉHO USPORIADANIA A FUNKČNÉHO VYUŽÍVANIA ZASTAVANÉHO ÚZEMIA

MIERKA
1:5000
DÁTUM
05/2023

Č.V.
3