


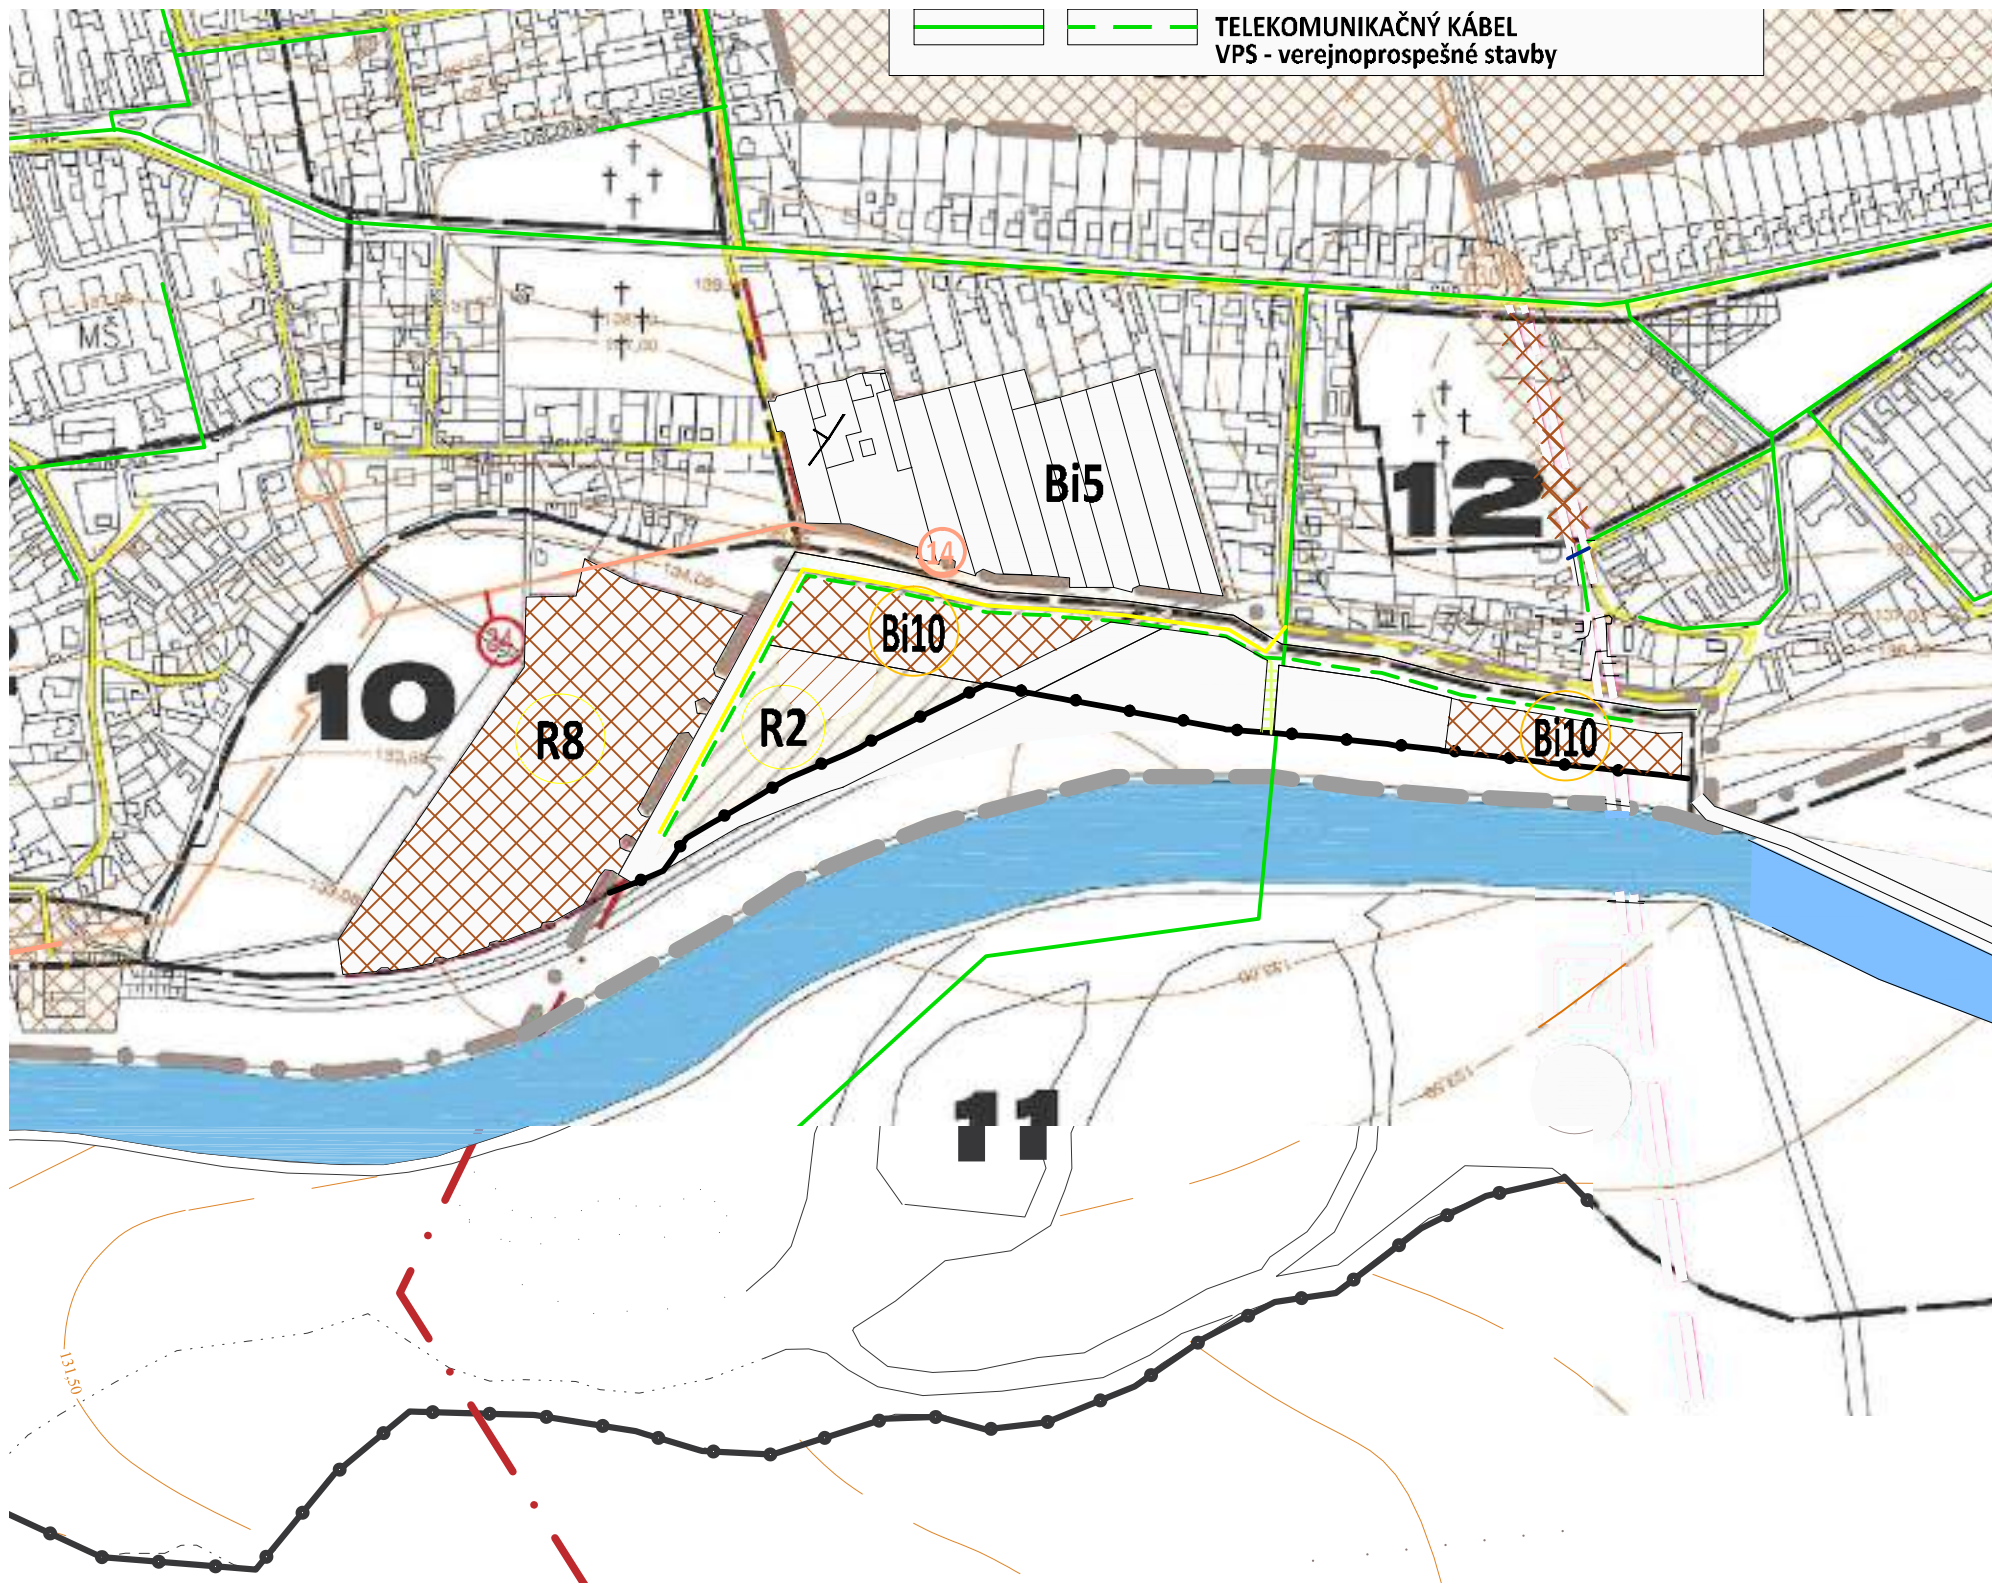

			HRANICA KATASTRÁLNEHO ÚZEMIA
			HRANICA KATASTRÁLNEHO ÚZEMIA MESTSKÝCH ČASTÍ
			HRANICA ZASTAVANÉHO ÚZEMIA
			HRANICA FPZ (FUNKČNO-PRESTIGOVÁ ZÓNA)
	1		ČÍSLO FPZ (FUNKČNO-PRESTIGOVÁ ZÓNA)
			HRANICA DOCHRANENÉHO PÁSMA NKP (NÁRODNEJ KULTÚR. PAMÄTKY)
			HRANICA DAZ CENTR. MESTSKEJ ZÓNY A CENTR.ZÓNY MEST. ČASTÍ
			PLOCHA HISTORICKEJ ZÓNY
			DOCHRANENÉ PÁSMA DOPRAVY A TECHNICKÉHO VYBAVENIA
			HYGIENICKÉ DOCHRANENÉ PÁSMA
			ŽELEZNICE
			KOMUNIKÁCIE I. TRIEDY
			KOMUNIKÁCIE II. - III. TRIEDY
			KOMUNIKÁCIE Miestne
			VOBNÉ TOKY
	7	7	OSOBNÉ OZNAČENIE VEREJNOPROSPEŠNEJ STAVBY
			VEREJNOPROSPEŠNÉ STAVBY
FUNKČNÉ PLOCHY			
ZÁSOBOVANIE ELEKTRIKOU ENERGIU			
			22 kV VZDUŠNÉ VEDENIE
			22 kV KÁBLOVÉ VEDENIE
	6		DEMONTÁŽ ELEKTRIKÉHO VEDENIA
			EXISTUJÚCA TRAFOSTANICA NERODNÁ
	5	29	PROJEKTOVANÁ TRAFOSTANICA ROZDIOVÁ
		52	TRAFOSTANICA STODAROVÁ
ZÁSOBOVANIE PLYNOM			
			STL PLYNOVOD
			RS 5000 VTL/STL
ZÁSOBOVANIE TEPLOM			
	3	3	ZDROJ TEPLA
telekomunikácie			
			TELEKOMUNIKAČNÝ KÁBEL

PODKLAD: ÚZEMNÝ PLÁN - ZMENY A DOPLNKY č.7 MESTA ŽELIEZOVCE (vrátane zmien a doplnkov 1-6) - SPRACOVATEL: Ing. arch. Janka Privalincová, Nitra

VÝKRES RIEŠENIA VEREJNÉHO TECHNICKÉHO VYBAVENIA, NÁVRH KONCEPCIE RIEŠENIA ENERGETIKY, TELEKOMUNIKÁCIÍ, INFORMAČNÝCH SIETÍ A ICH ZARIADENÍ