


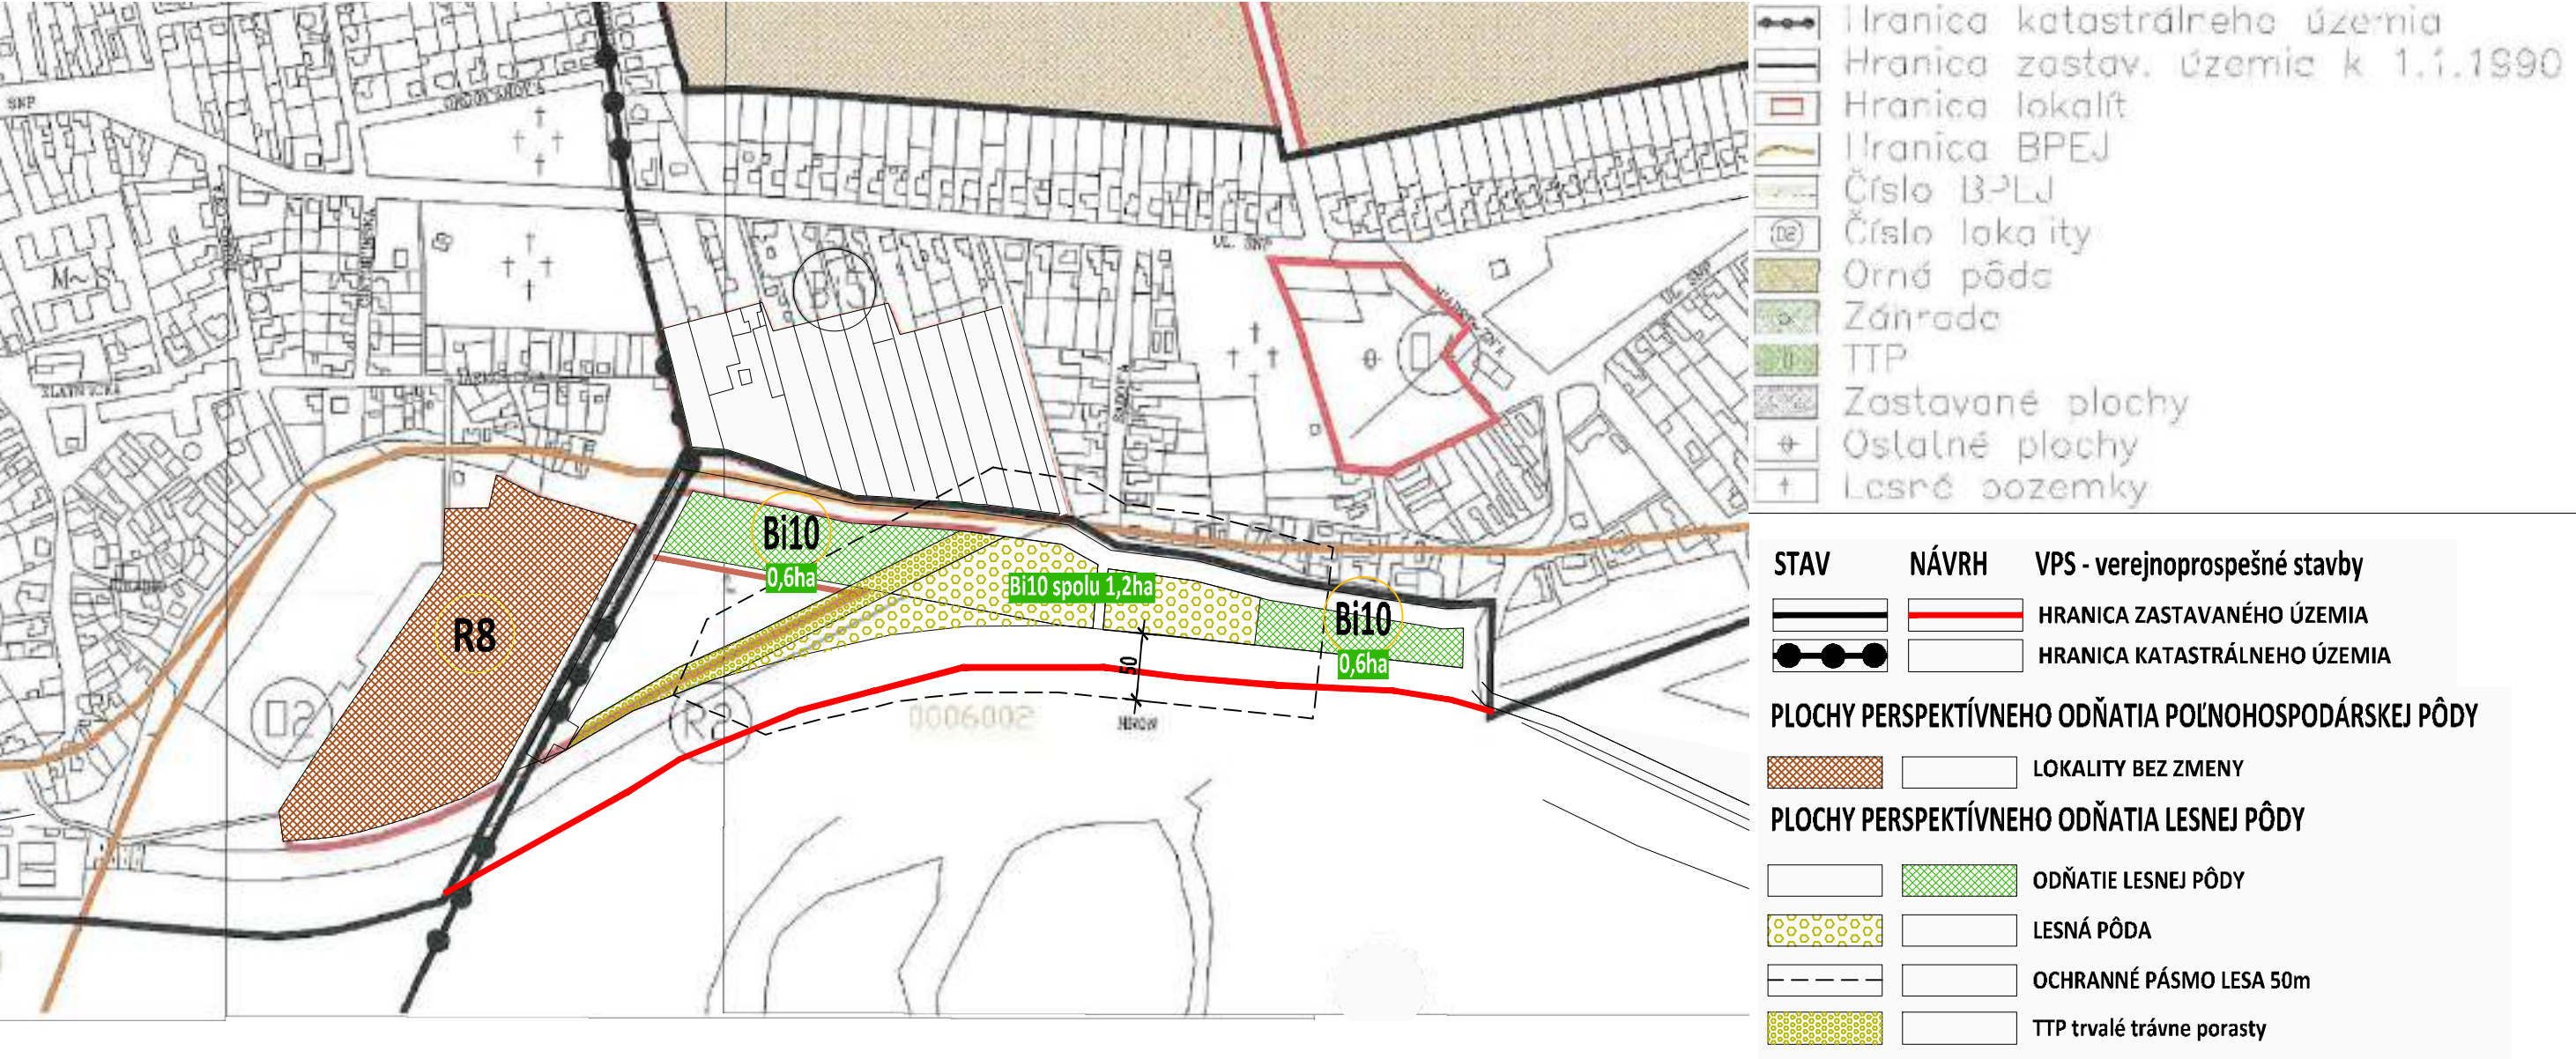

PODKLAD: ÚZEMNÝ PLÁN - ZMENY A DOPLNKY č.7 MESTA ŽELIEZOVCE (vrátane zmien a doplnkov 1-6) - SPRACOVATEĽ: Ing. arch. Janka Privalincová, Nitra

VÝKRES PERSPEKTÍVNEHO POUŽITIA PPF A LPF NA NEPOĽNOHOSPODÁRSKE ÚČELY