


LEGENDA:			
STAV	NÁVRH	VÝHLAD	
			HRANICE KATASTRÁLNEHO ÚZEMIA MESTA
			HRANICE KATASTRÁLNEHO ÚZEMIA MESTSKÝCH ČASŤÍ
			HRANICA ZASTAVANÉHO ÚZEMIA
			OBYTNÉ ÚZEMIE
			VÝROBNÉ ÚZEMIE / OKREM POĽNOHOSPODÁRY /
			ZMEŠANÉ ÚZEMIE
			REKREAČNÉ ÚZEMIE
			ORNÁ PŮDA
			LESNÉ PORASTY
			TRVALÉ PORASTY (VINICE)
			ODVODŇOVANÉ ÚZEMIA
			ZÁVLAHY
			VOVNÉ TOKY A PLOCHY
			~STÁTNE CESTY I. TRIEDY
			~STÁTNE CESTY II-III. TRIEDY
			~ZELEZNICE
			~ZELEŽNIČNÁ STANICA
			AUTOBUSOVÁ STANICA
			110 KV A 22 KV VEDENIE ELEKTRINY VZDUCHOM
			PLYNOVOD VVTĽ A VTĽ
			VODOVODY
			SKLÁDKA KOMUNÁLNEHO ODPADU
			~CISTIARE~N ODPADOVÝCH VOD
			TRANSFORMOV~NA
			REGULAČNÁ STANICA PLYNU
			~CERPACIA STANICA ZÁVLAH
			VODNÝ ZDROJ
			BIOCENTRUM REÁLNE – NADREGIONÁLNE
			– REGIONÁLNE
			– MESTNE
			BIOCENTRUM POTENCIÁLNE Miestne
			BIOKORIDOR REÁLNY – NADREGIONÁLNY
			– REGIONÁLNY
			– Miestny
			BIOKORIDOR POTENCIÁLNY Miestny
			CHRÁNENÉ ÚZEMIA A VÝZNAMNÉ KRAJINNÉ PRVKY
			OCHRANNÉ PÁSMO DOPRAVNÝCH ZARIADENÍ
			OCHRANNÉ PÁSMO TECHNICKEJ VYBAVENOSTI ÚZEMIA
			HYGIENICKÉ OCHRANNÉ PÁSMO
			CYKLISTICKÉ TRASY
			2. OCHRANNÉ PÁSMO VOVNÉHO ZDROJA
			VEREJNOPROSPEŠNÉ STAVBY

LEGENDA ZaDč. 8:		
STAV	NÁVRH	
		Priemyselná zóna určená na ťažbu štrkopieskov s následnou rekultiváciou a využitím na rekreačné účely
		Označenie lokalít

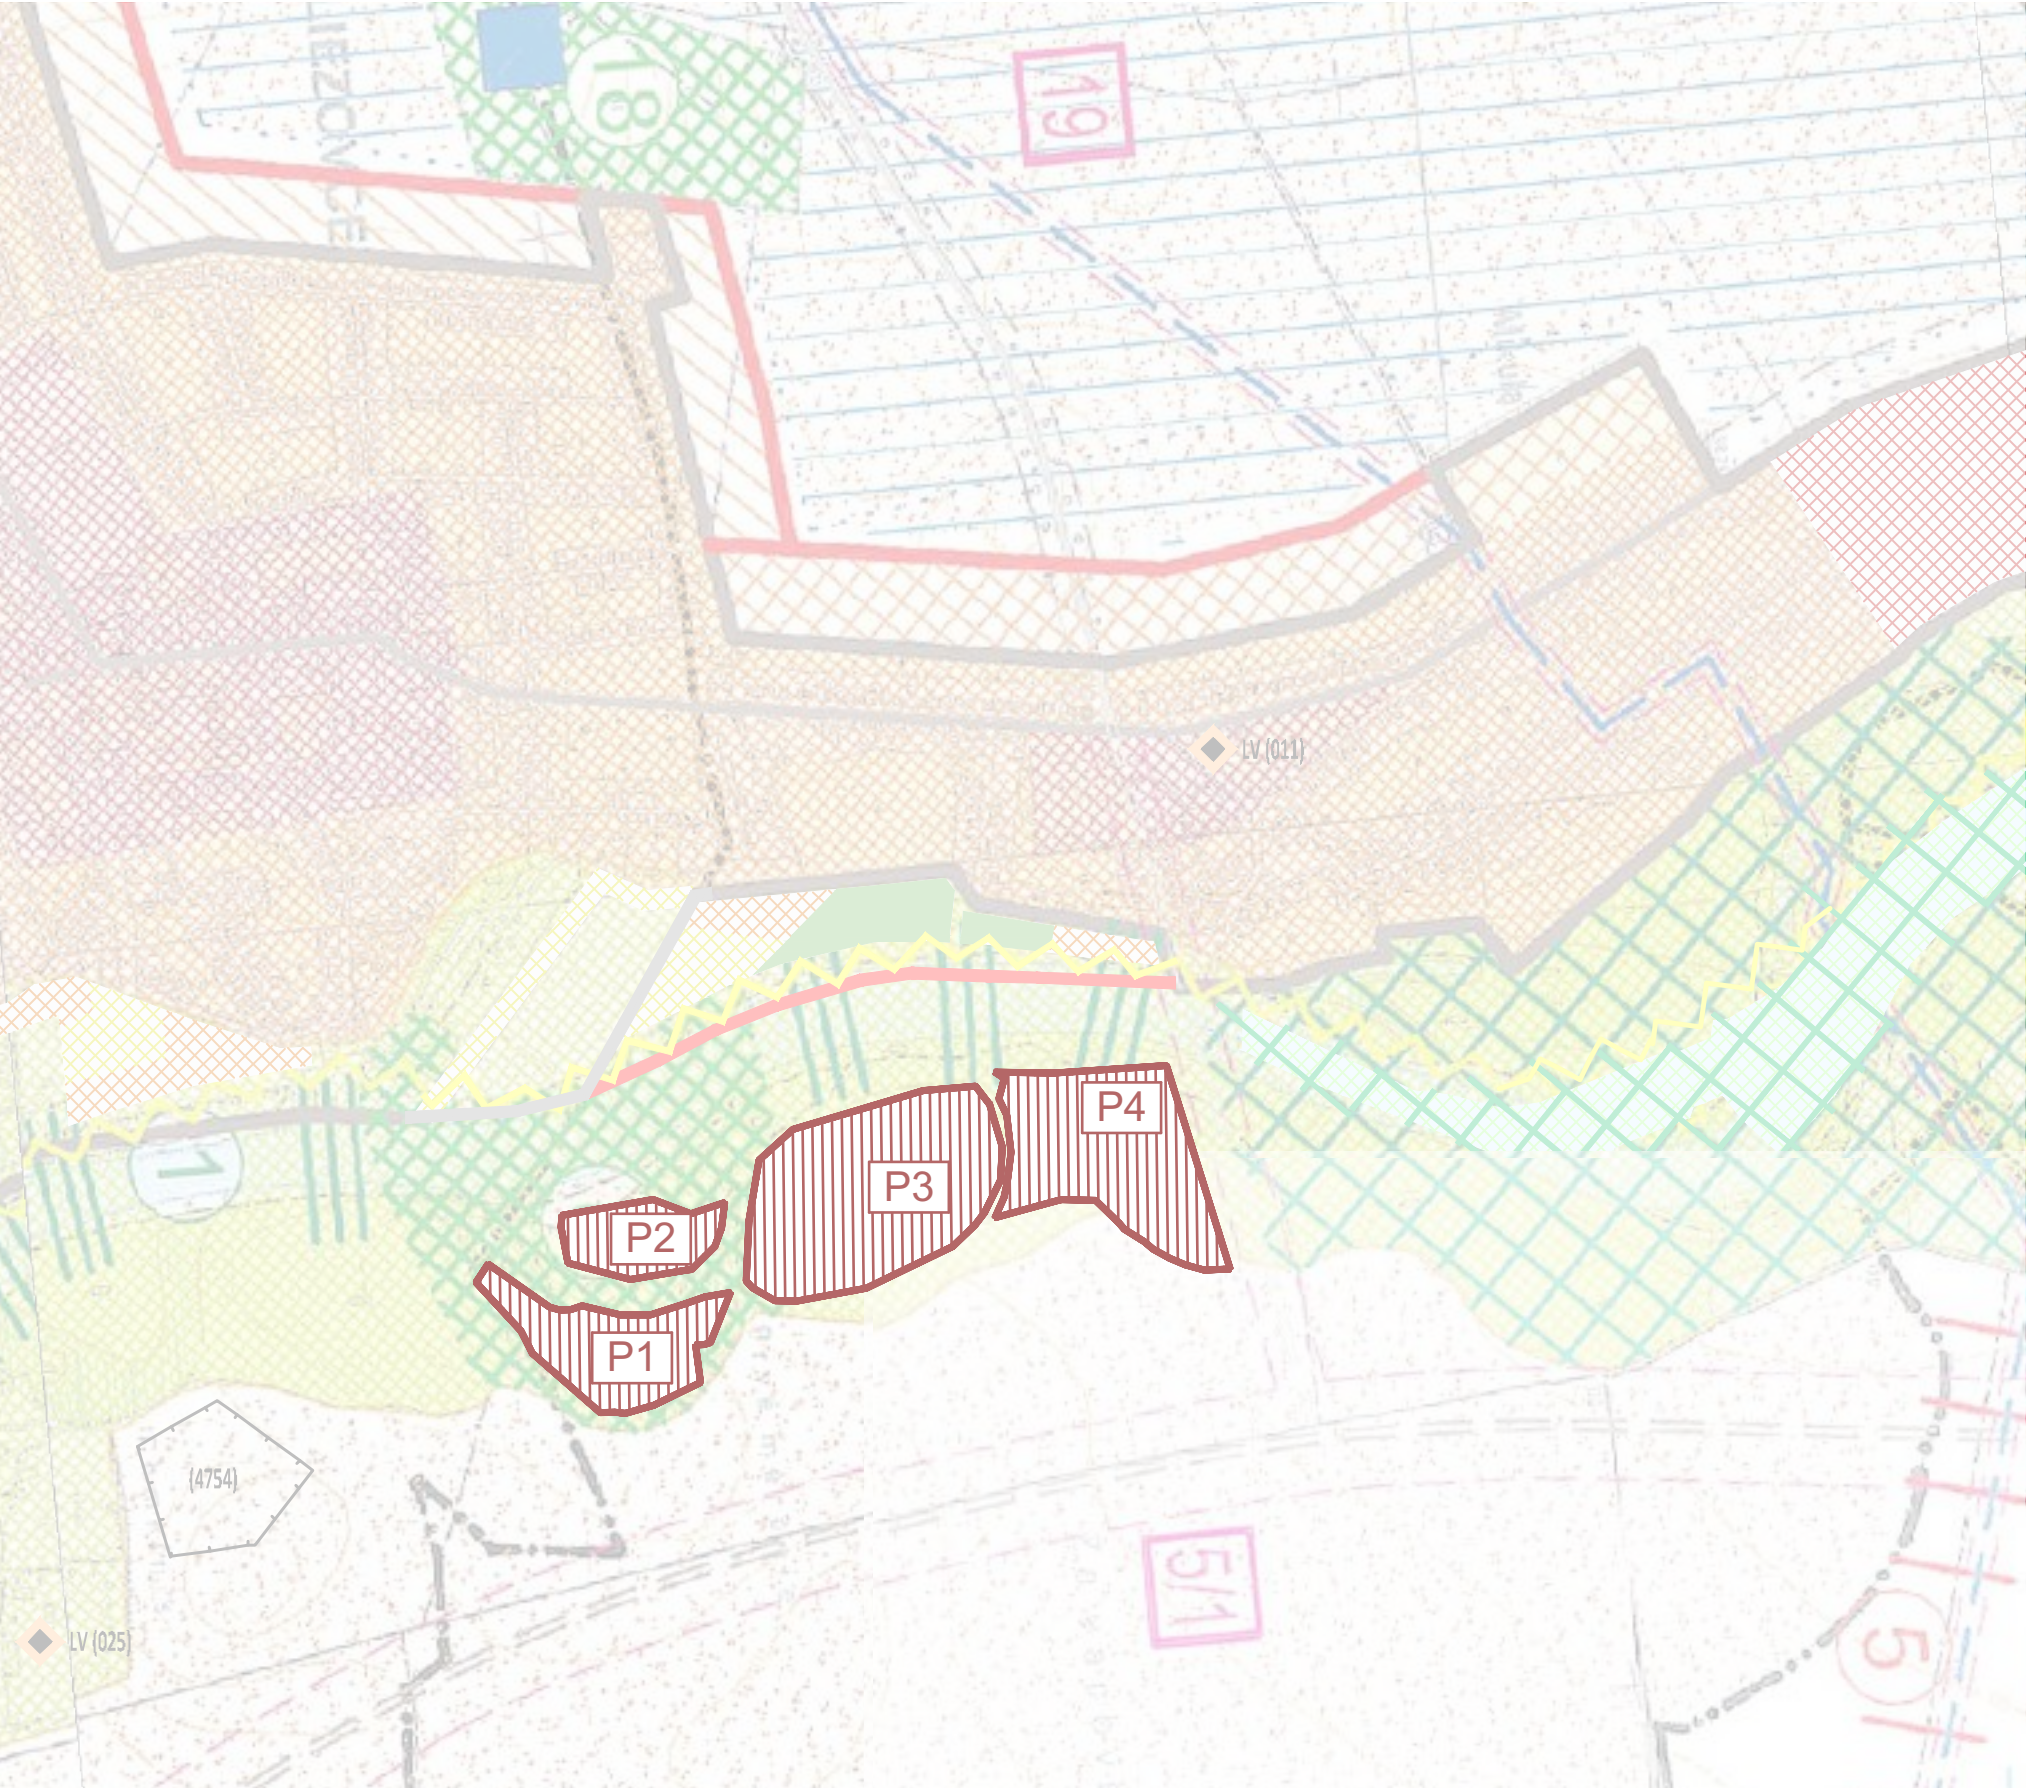

ÚZEMNÝ PLÁN OBCE ŽELIEZOVCE

Zmeny a doplnky č.9

Nitriansky kraj

Návrh

okres Levice

KOMPLEXNÝ NÁVRH PRIESTOROVÉHO USPORIADANIA, FUNKČNÉHO VYUŽÍVANIA ÚZEMIA, VÝKRES OCHRANY PRÍRODY A TVORBY KRAJINY VRÁTANE PRVKOV ÚSES

OBSTARÁVATEĽ: obec Želiezovce
SPRACOVATELIA: K2 ateliér s.r.o
Ing. Arch. Rastislav Kočajda

Ing. Arch. Miroslava Kočajdová
Ing. Lucia Ďuračková



MIERKA Č.V.
DÁTUM 05/2023 2