


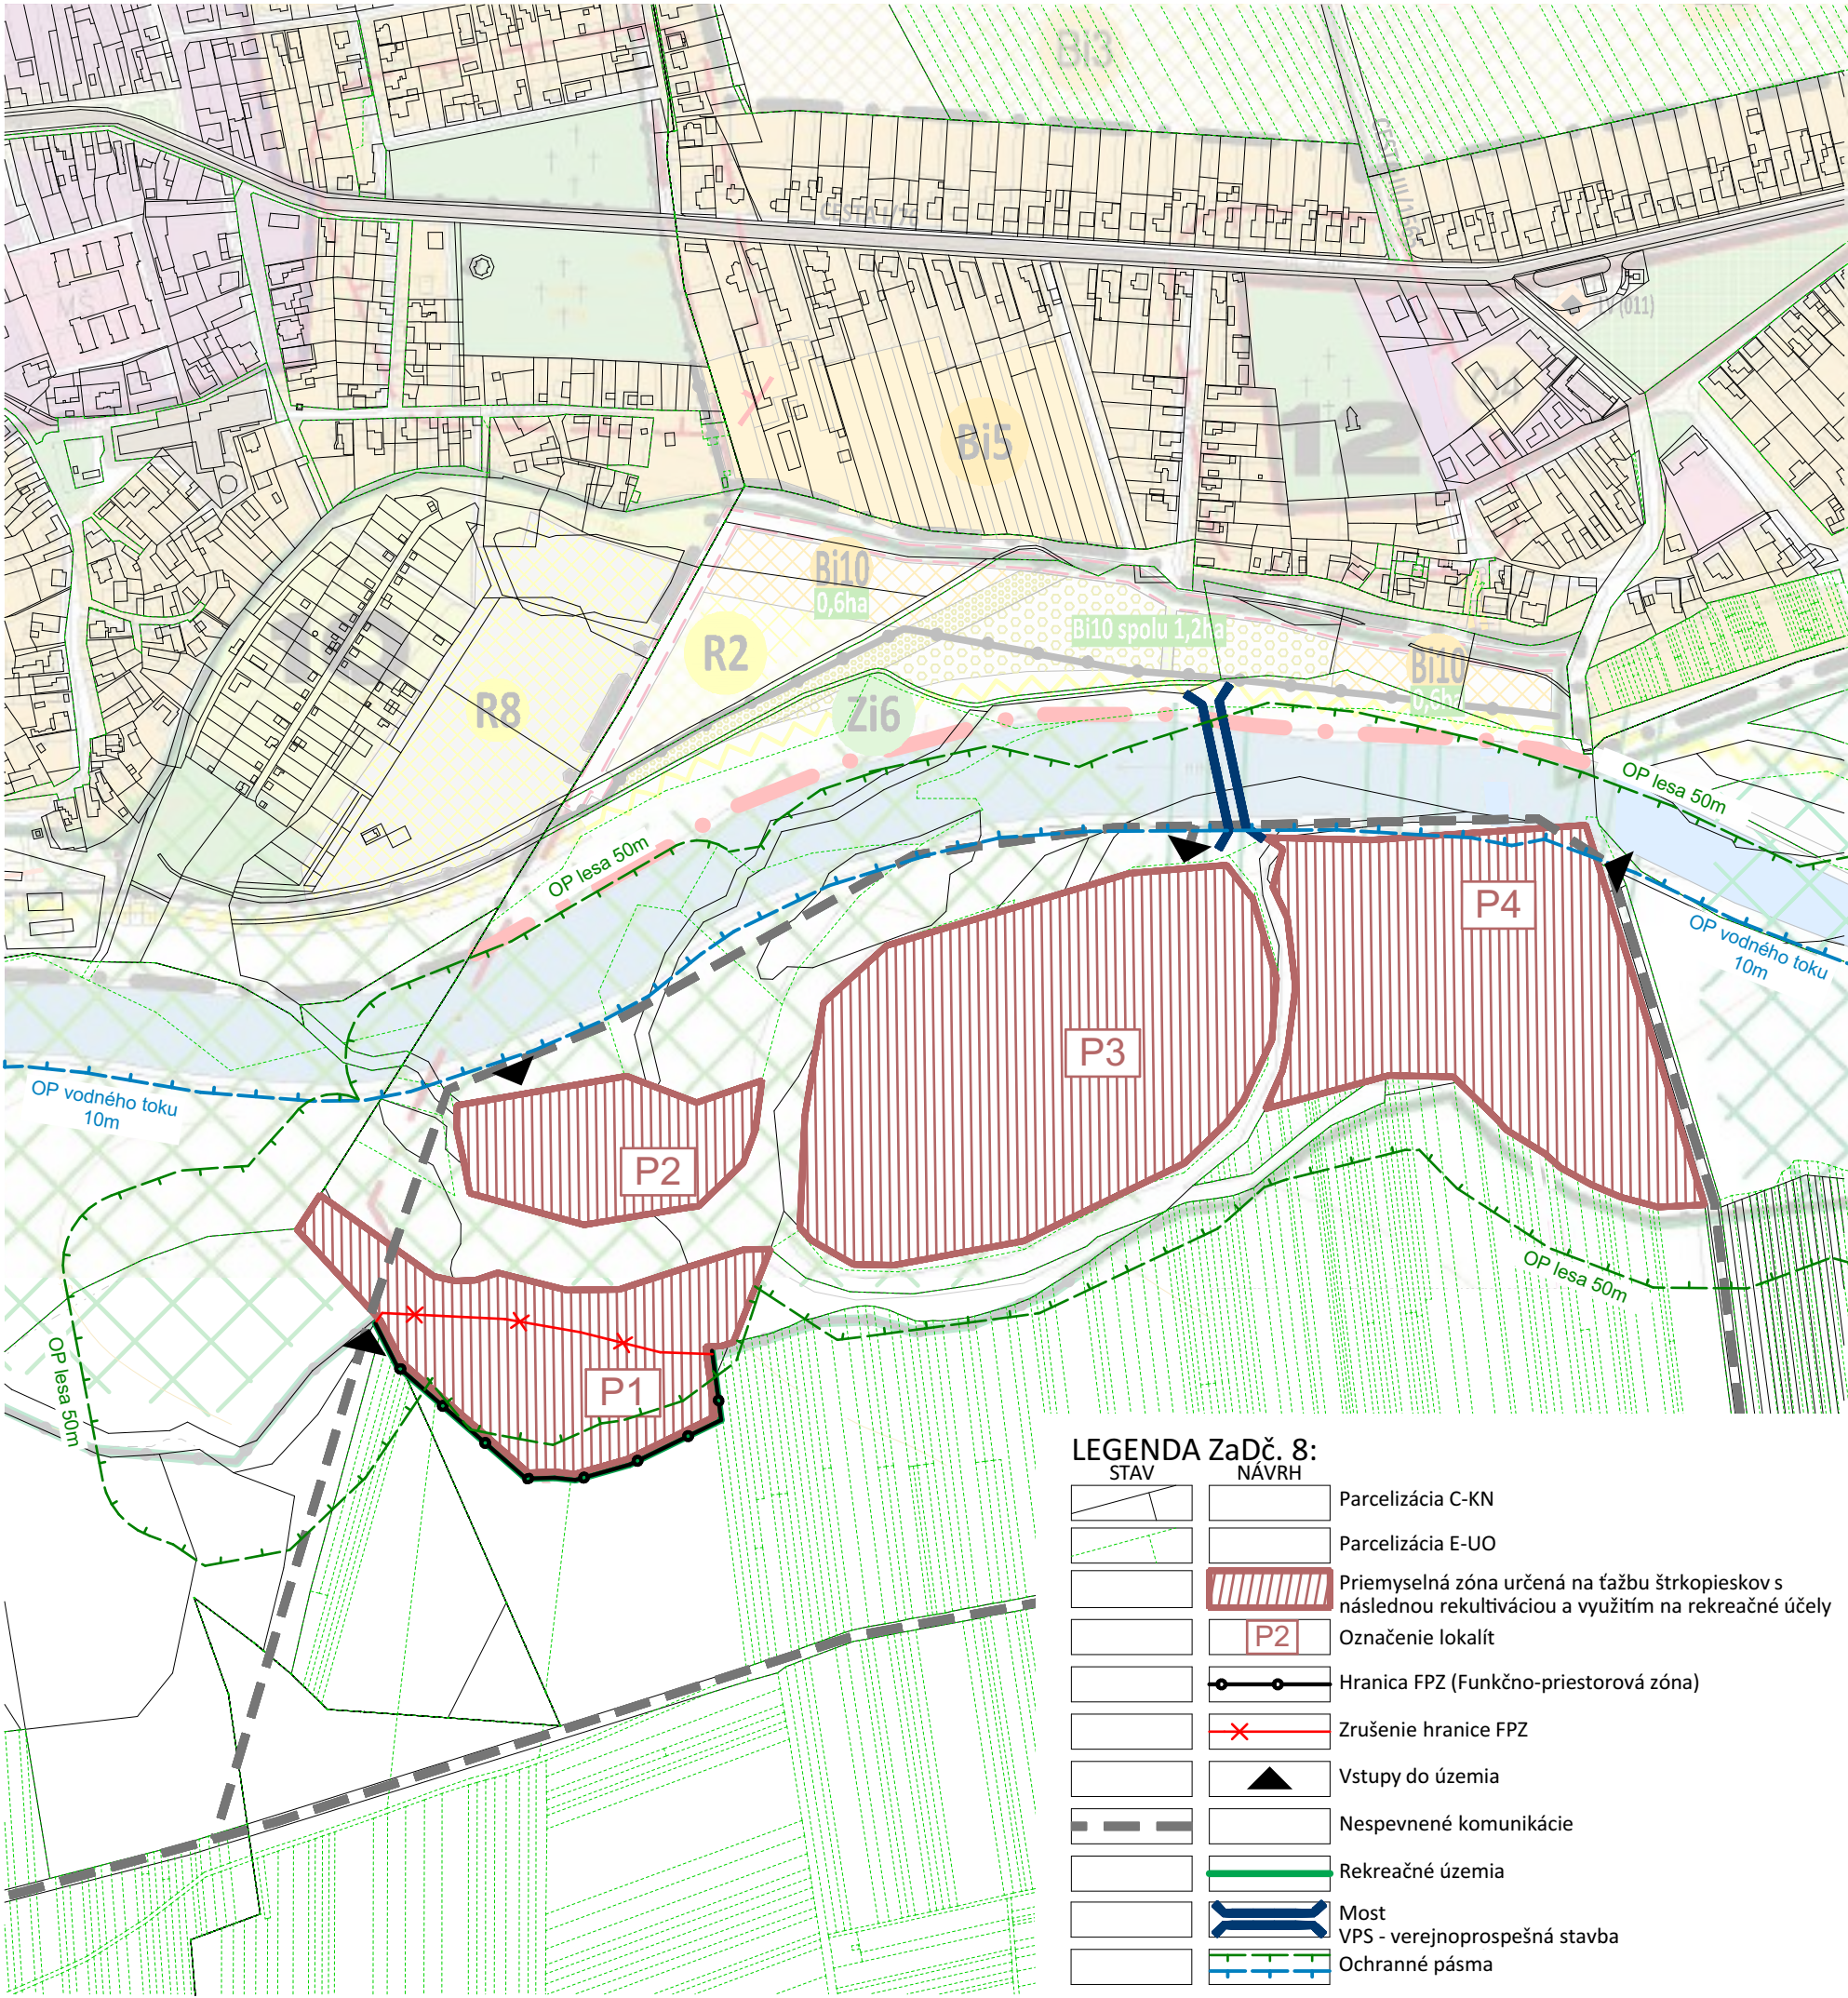

ÚZEMNÝ PLÁN OBCE ŽELIEZOVCE

Zmeny a doplnky č.9

Nitriansky kraj

Návrh

okres Levice

KOMPLEXNÝ VÝKRES PRIESTOROVÉHO USPORIADANIA A FUNKČNÉHO VYUŽÍVANIA ZASTAVANÉHO ÚZEMIA

OBSTARÁVATEL: obec Želiezovce

SPRACOVATELIA: K2 ateliér s.r.o

Ing. Arch. Rastislav Kočajda

Ing. Arch. Miroslava Kočajdová

Ing. Lucia Duračková



MIERKA
1:5000
DATUM
05/2023

Č.V.
3