



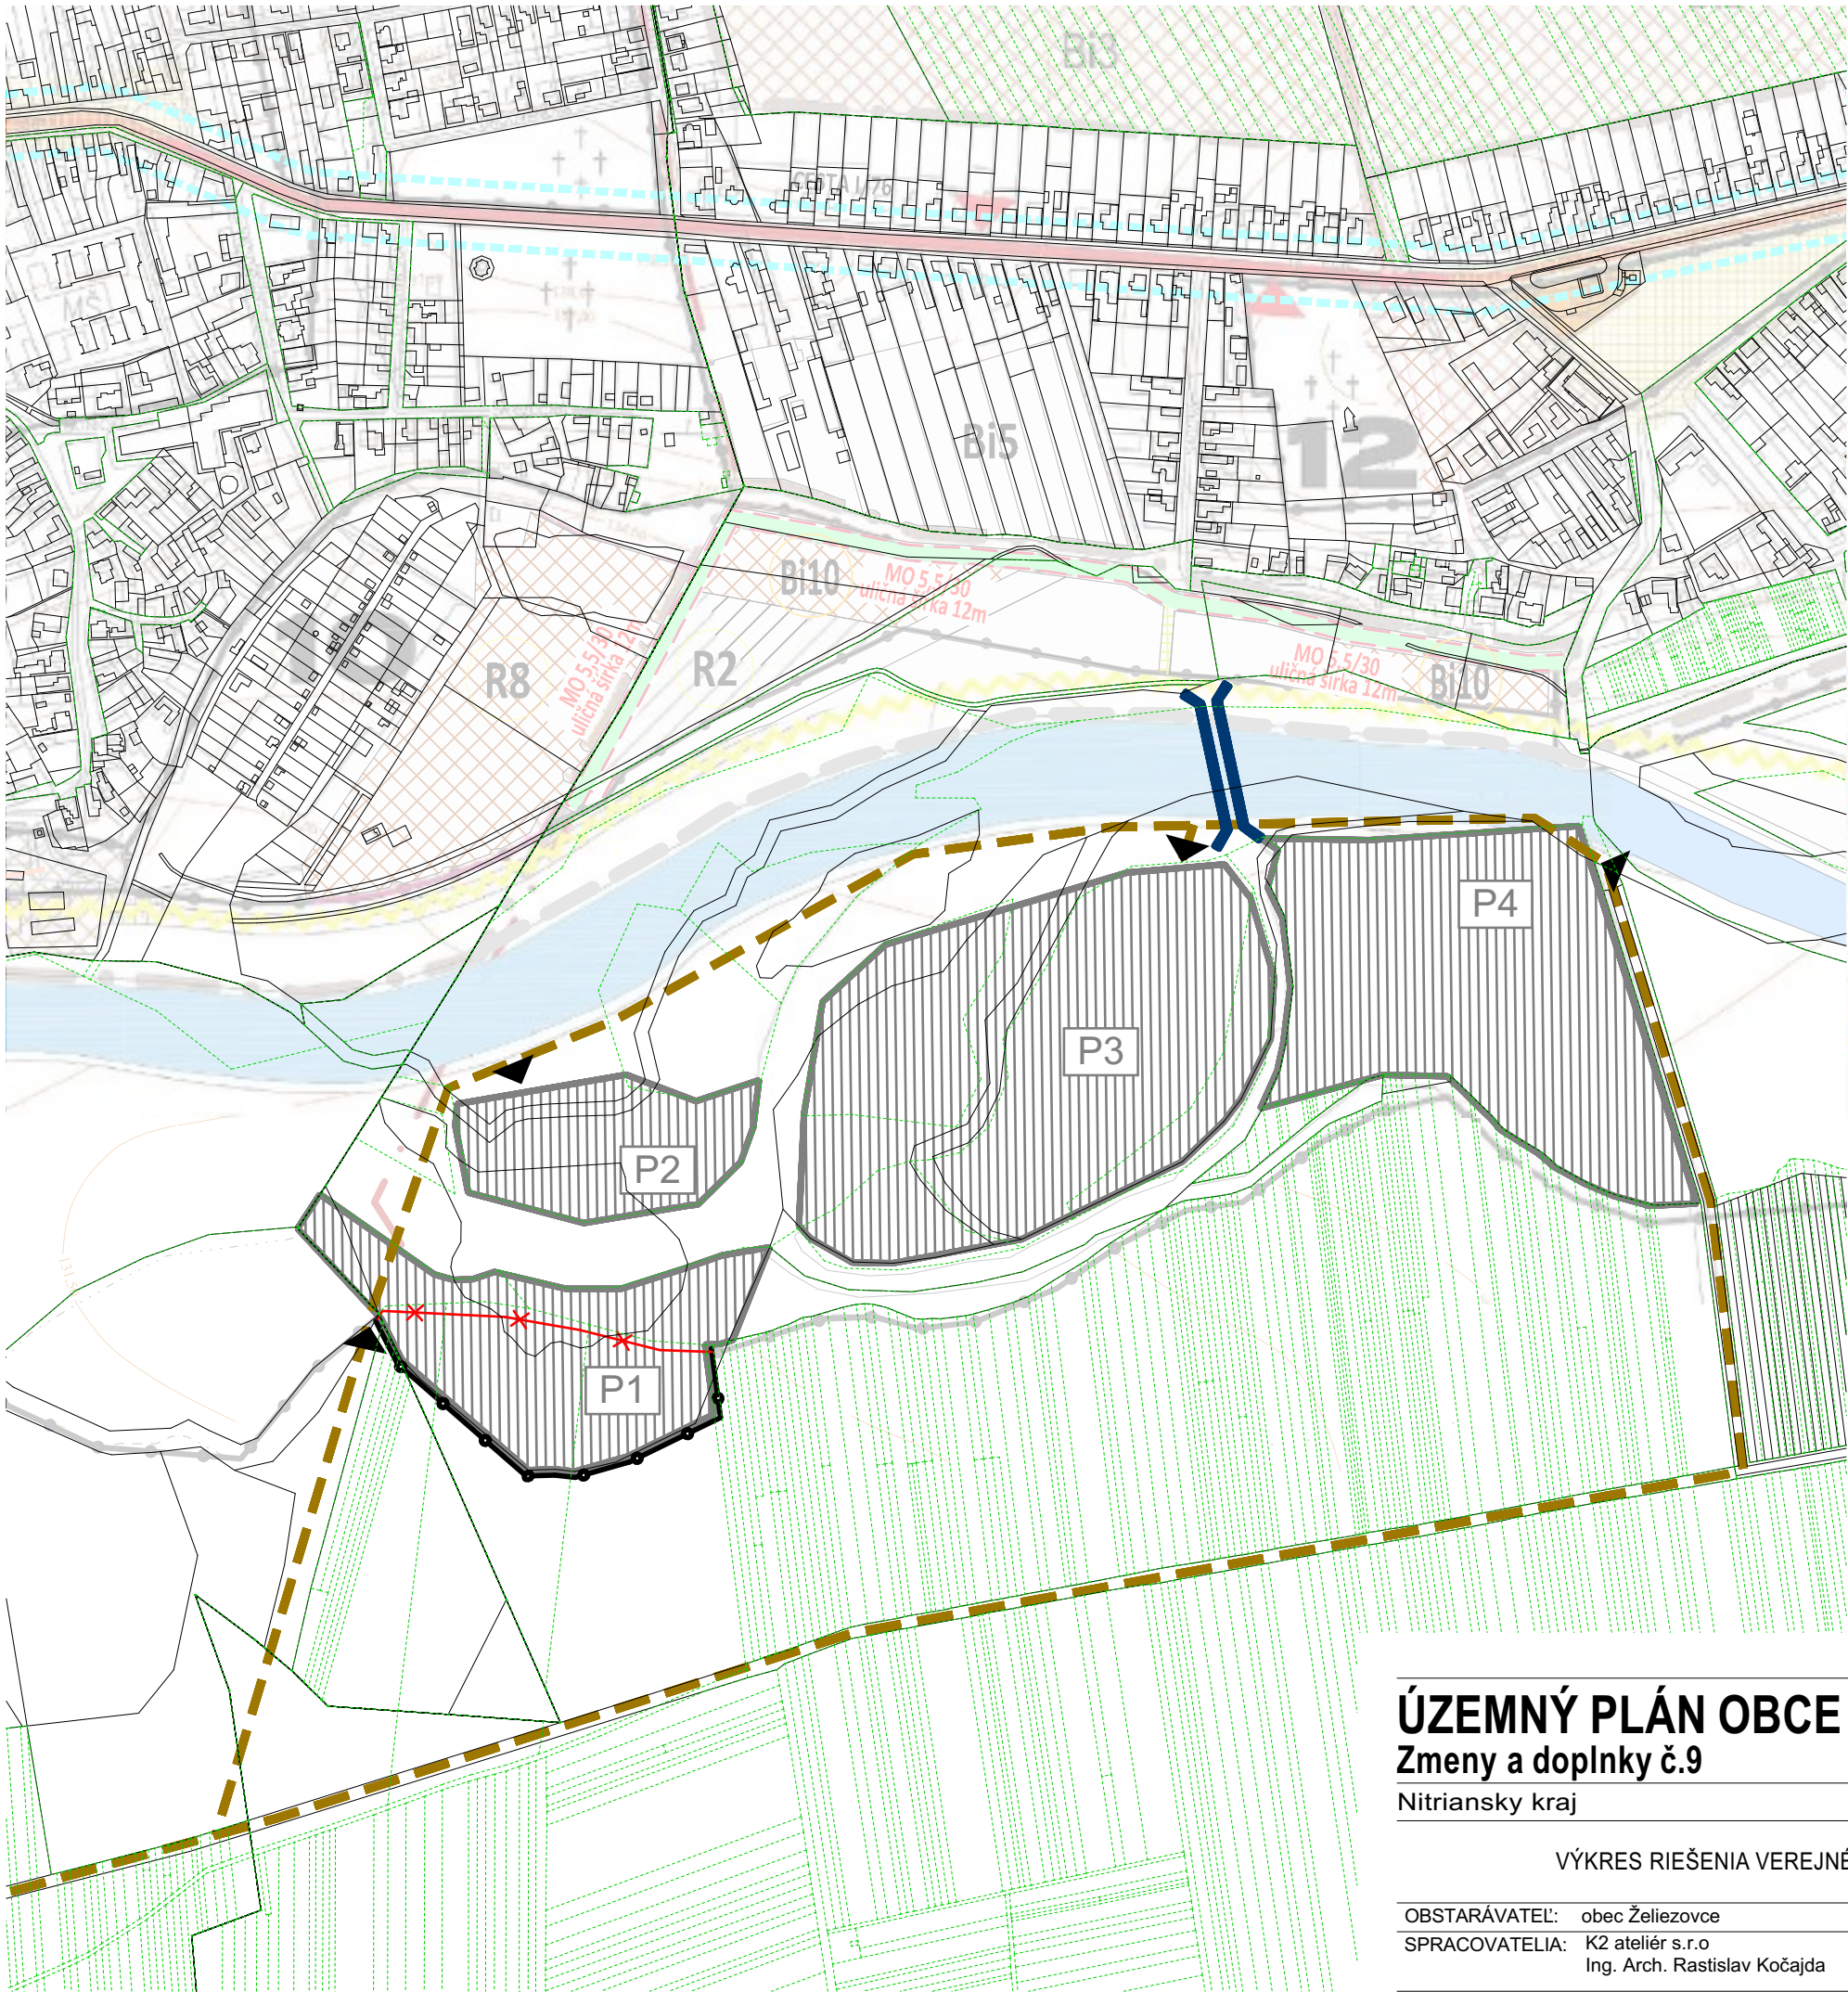

STAV	NÁVRH	VÝHLAD	
			HRANICA KATASTRÁLNEHO ÚZEMIA
			HRANICA KATASTRÁLNEHO ÚZEMIA MESTSKÝCH ČASŤÍ
			HRANICA ZASTAVANÉHO ÚZEMIA
			HRANICA FPZ (FUNKČNO-PRIESTOROVÁ ZÓNA)
			ČÍSLO FPZ (FUNKČNO-PRIESTOROVÁ ZÓNA)
			HRANICA OCHRANÉHO PÁSMIA NKP (NÁRODNEJ KULTÚR. PAMÄTI)
			HRANICA CMZ (CENTR. MESTSKÉJ ZÓNY A CENTR.ZÓNY MEST. ČASŤÍ)
			PLOCHA HISTORICKEJ ZÓNY
			HYDROLOGICKÉ OCHRANÉ PÁSMO
			VODNÉ TOKY
			OSOBNE OZNAČENÉ VEREJNOPROSPEŠNÉ STAVBY
			VEREJNOPROSPEŠNÉ STAVBY
FUNKČNÉ PLOCHY			
NÁVRH DOPRAVY			
			OCHRANÉ PÁSMO DOPRAVY
			ŽELEZNICE A PLOCHY ŽELEZNIČNEJ DOPRAVY
			ŽELEZNÍČNÁ STANICA
			KOMUNIKÁCIE I. TRIEDY
			KOMUNIKÁCIE II. - III. TRIEDY
			KOMUNIKÁCIE Miestne
			PLOCHY ZARIADENÍ AUTOMOBILovej DOPRAVY
			AUTOBUSOVÁ STANICA
			ALTERNATÍVNE ZASTÁVKY
			Hlavné PEŠIE PRIESTORY
			Hlavné CYKLISTICKÉ TRASY
			HLUKOVÉ PÁSMO (VZDIALENOSŤ IZOFÓNY)
LEGENDA ZaDč. 8:			
			Parcelizácia C-KN
			Parcelizácia E-UO
			Priemyselná zóna určená na ťažbu štrkopieskov s následnou rekultiváciou a využitím na rekreačné účely
			Označenie lokalít
			Hranica FPZ (Funkčno-priestorová zóna)
			Zrušenie hranice FPZ
			Vstupy do územia
			Nesplnené komunikácie
			Most
			VPS - verejnoprospešná stavba

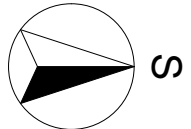

ÚZEMNÝ PLÁN OBCE ŽELIEZOVCE

Zmeny a doplnky č.9

Nitriansky kraj

Návrh

okres Levice

VÝKRES RIEŠENIA VEREJNÉHO DOPRAVNÉHO VYBAVENIA

OBSTARÁVATEĽ: obec Želiezovce
SPRACOVATELIA: K2 ateliér s.r.o
Ing. Arch. Rastislav Kočajda

Ing. Arch. Miroslava Kočajdová
Ing. Lucia Duračková



MIERKA
1:5000
Č.V.
5
DÁTUM
05/2023