



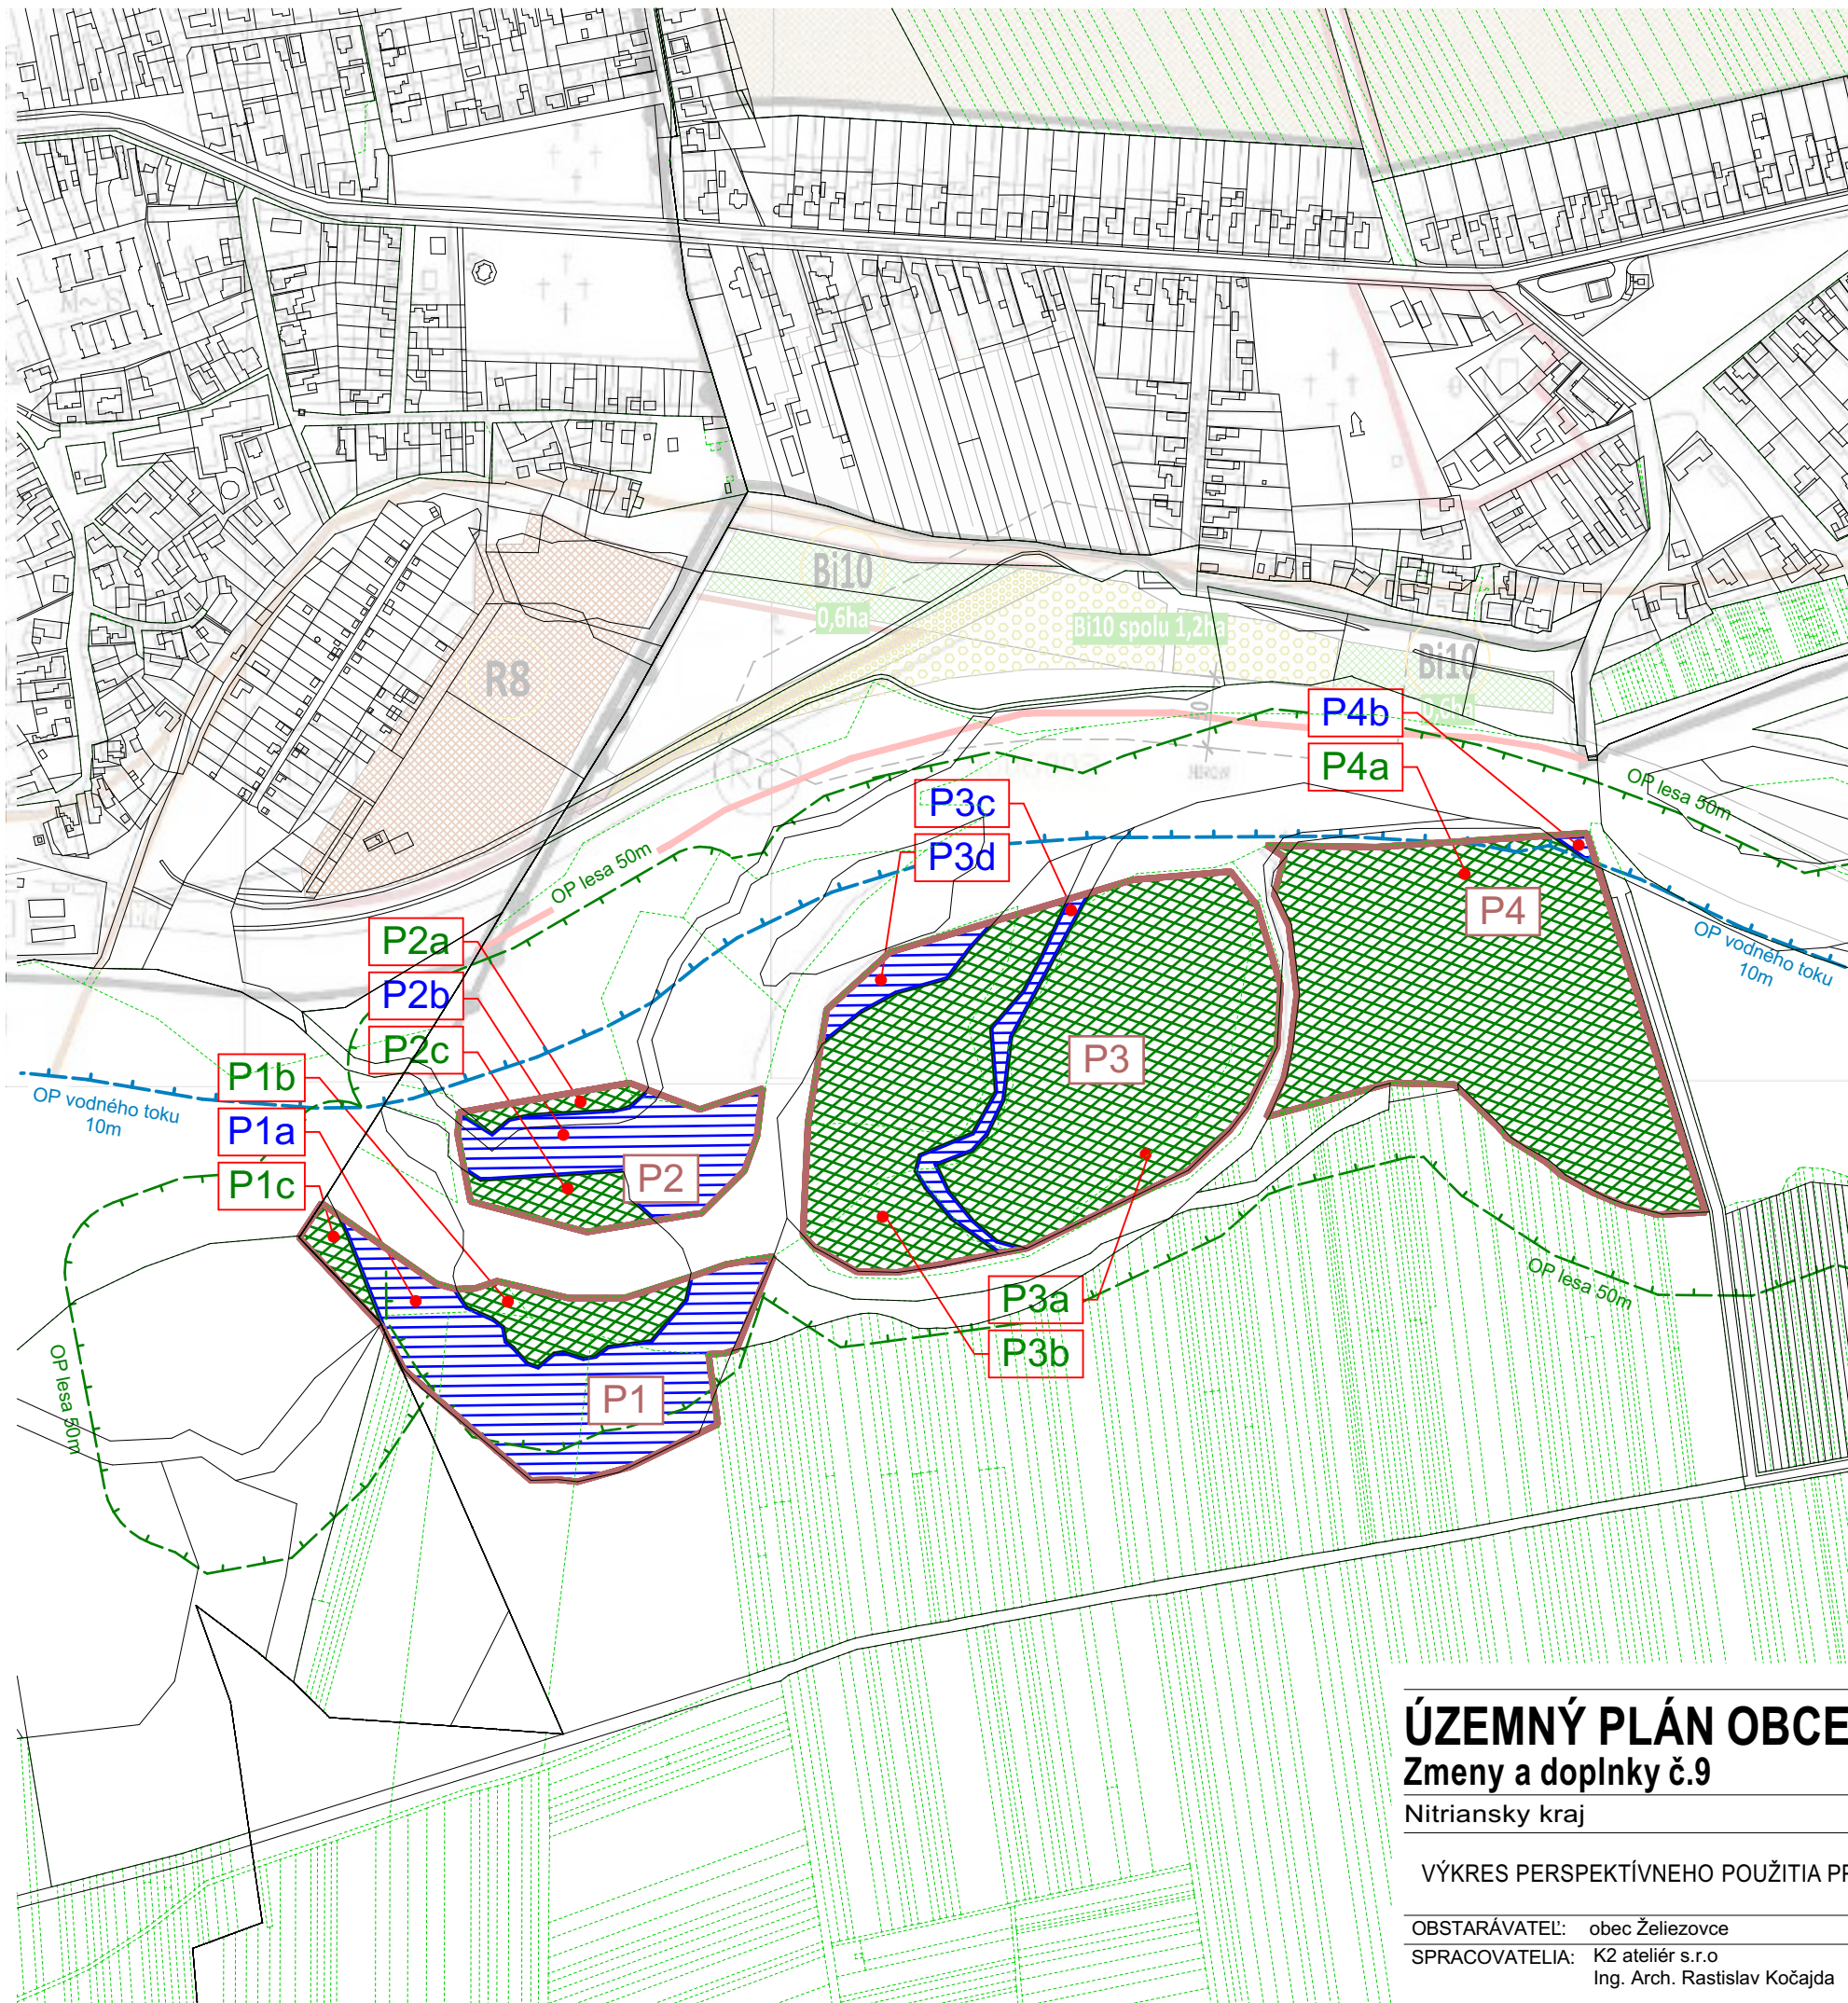

	Hranica katastrálneho územia
	Hranica zastav. územia k 1.1.1990
	Hranica lokality
	Hranica BPEJ
	Číslo BPEJ
	Číslo lokality
	Orná pôda
	Záhrada
	TTP
	Zastavané plochy
	Ostatné plochy
	Lesné pozemky

STAV	NÁVRH	VPS - verejnoprospesné stavby
		HRANICA ZASTAVANÉHO ÚZEMIA
		HRANICA KATASTRÁLNEHO ÚZEMIA
PLOCHY PERSPEKTÍVNEHO ODŇATIA POĽNOHOSPODÁRSKEJ PÔDY		
		LOKALITY BEZ ZMENY
PLOCHY PERSPEKTÍVNEHO ODŇATIA LESNEJ PÔDY		
		ODŇATIE LESNEJ PÔDY
		LESNÁ PÔDA
		OCHRANNÉ PÁSMO LESA 50m
		TTP trvalé trávne porasty

LEGENDA ZaDč. 8:		
STAV	NÁVRH	
		Parcelizácia C-KN
		Parcelizácia E-UO
		Priemyselná zóna určená na ťažbu štrkopieskov s následnou rekultiváciou a využitím na rekreačné účely
		Označenie lokalít
		Dočasné odňatie lesnej pôdy s následnou rekultiváciou* a zalesnením po dokončení ťažby
		Rekultivácia* na pôvodné plochy alebo vodné plochy pre účely rekreácie po dokončení ťažby
		Ochranné pásma

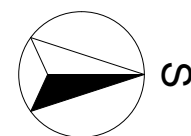

ÚZEMNÝ PLÁN OBCE ŽELIEZOVCE

Zmeny a doplnky č.9

Nitriansky kraj

Návrh

okres Levice

VÝKRES PERSPEKTÍVNEHO POUŽITIA PPF A LPF NA NEPOĽNOHOSPODÁRSKE ÚČELY

OBSTARÁVATEĽ: obec Želiezovce
SPRACOVATELIA: K2 ateliér s.r.o
Ing. Arch. Rastislav Kočajda

Ing. Arch. Miroslava Kočajdová
Ing. Lucia Duračková



MIERKA
1:5000
Č.V.
8
DÁTUM
05/2023