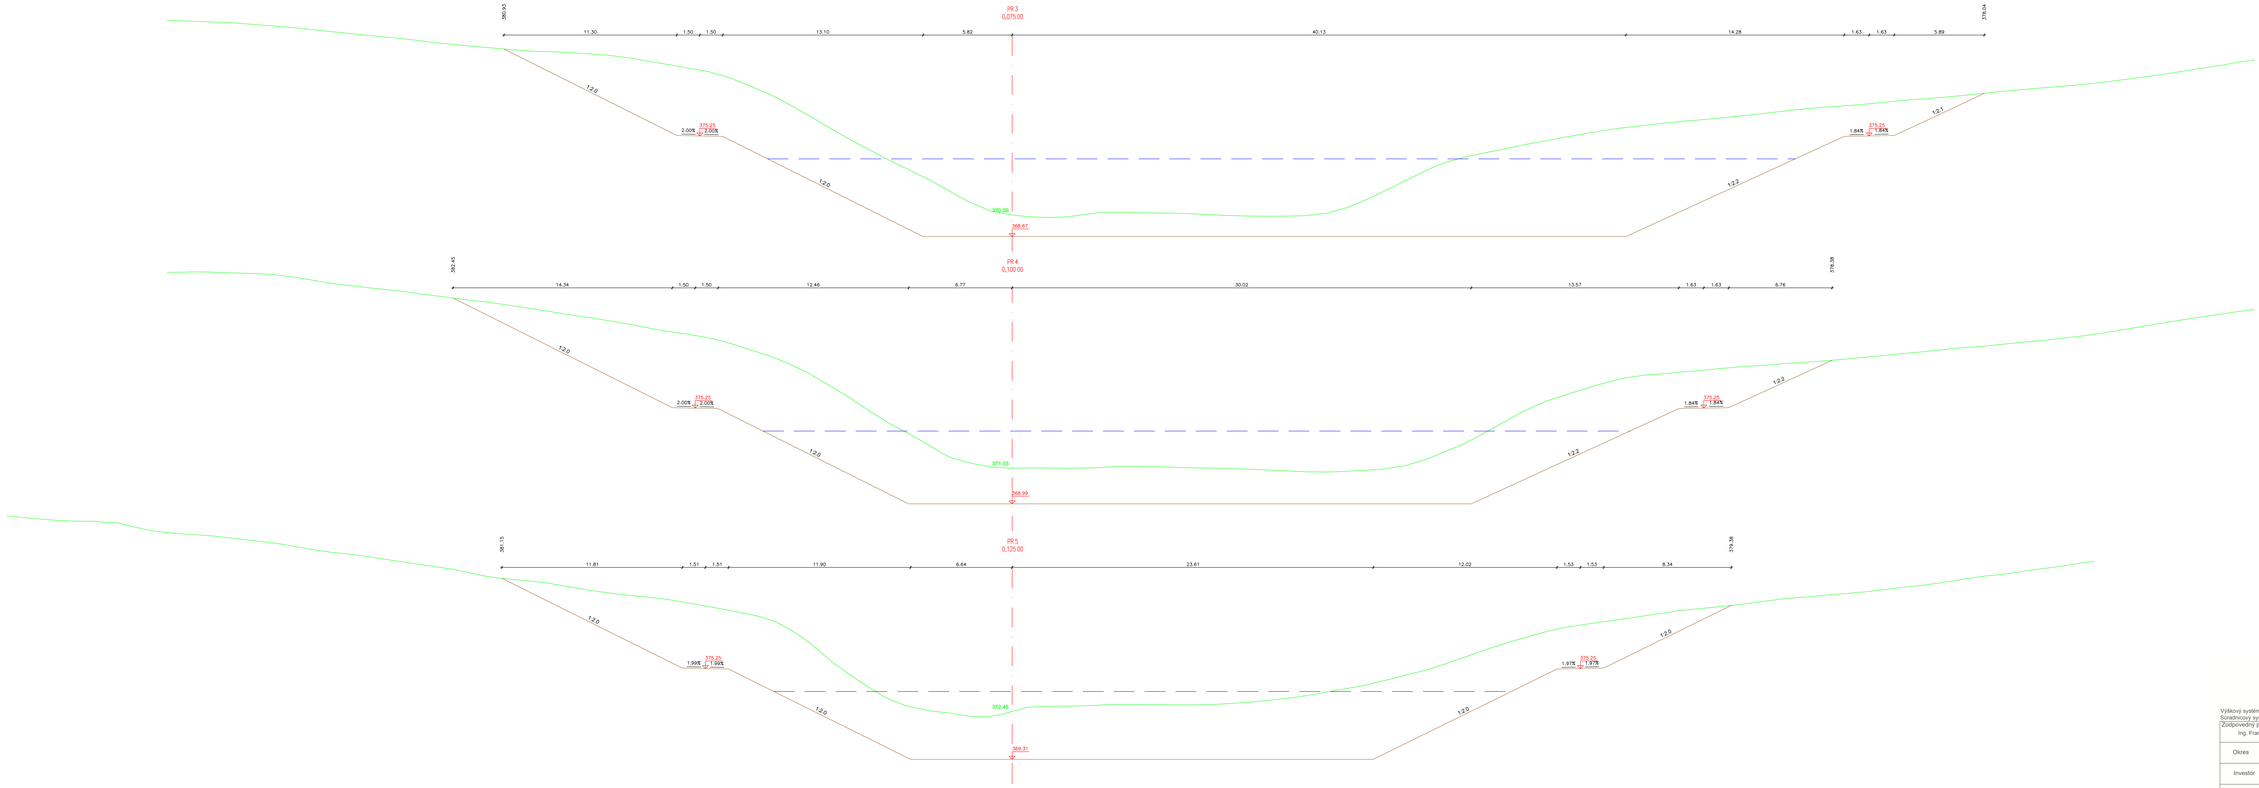

Výškový systém B.p.v.
Súradnicový systém SJTSK

Zodpovedný projektant Ing. František Háber		Vodales s.r.o. Študentská 20, 960 01 Zvolen		Vypracoval Ing. Miroslav Hrib, PhD. Bc. Ing. Juraj Hrib Ing. Martin Slavčík, PhD.	
Okres	Bánovce nad Bebravou	Katastrálne územie	Zlatníky	Dátum	Marec 2023
Investor	Lesy SR, š.p., organizačná zložka OZ Považie, Hodžova 38, 911 01 Trenčín			Stupeň	DSP
				Formát	8x2 A4
Stavba	Vodozádržné opatrenia na LS Duchonka 1. etapa			Mierka	1:100
				Číslo prílohy	4.6
Obsah	SO 01 VN Dúbravy pod lúkou B Priečne rezy hrádzou			Číslo kópie	

VODALES s.r.o.