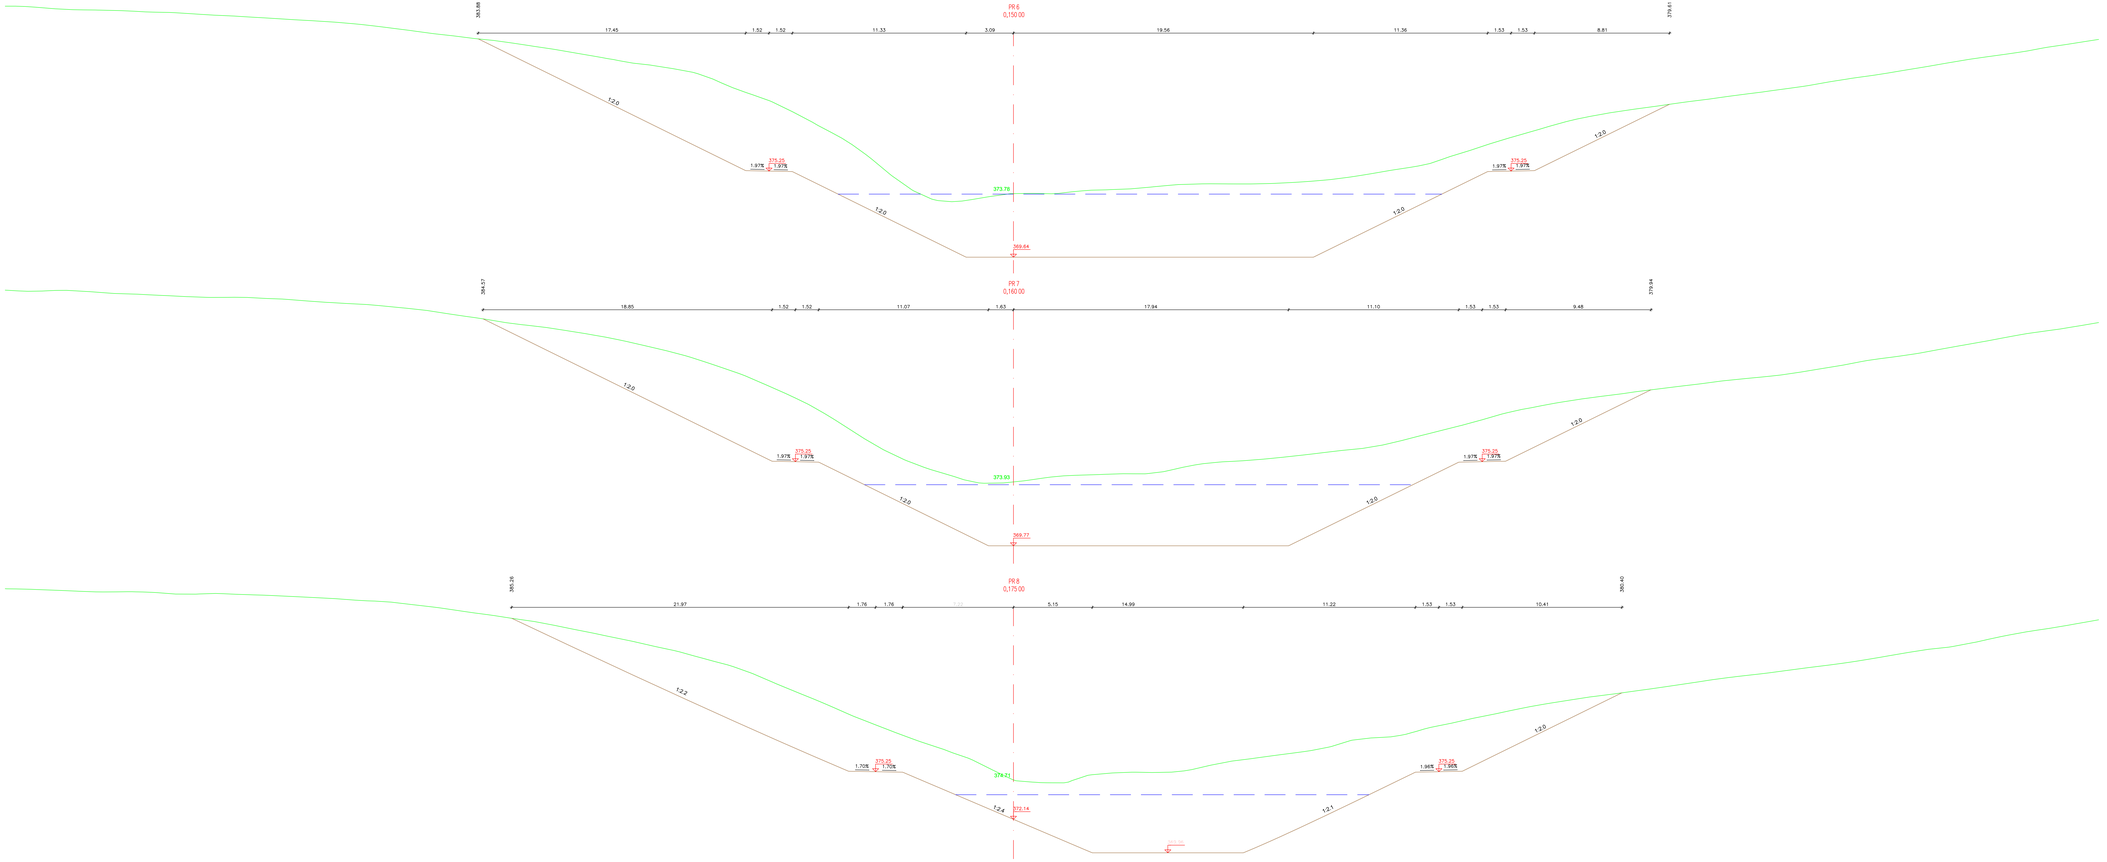
PR 6
0,150.00
383.88
379.61
17.45
1.52
1.52
11.33
3.09
19.56
11.36
1.53
1.53
8.81
1:2.0
1:2.0
1:2.0
1:2.0
1.97%
379.25
1.97%
1.97%
379.25
1.97%
373.78
369.64
PR 7
0,160.00
384.57
379.84
18.85
1.52
1.52
11.07
1.63
17.94
11.10
1.53
1.53
9.48
1:2.0
1:2.0
1:2.0
1:2.0
1.97%
379.25
1.97%
1.97%
379.25
1.97%
373.93
368.77
PR 8
0,175.00
385.26
380.40
21.97
1.76
1.76
1.23
5.15
14.99
11.22
1.53
1.53
10.41
1:2.2
1:2.0
1:2.4
1:2.1
1.70%
375.26
1.70%
1.96%
379.25
1.96%
376.21
372.14
Výškový systém B.p.v.
Súradnicový systém S-JTSK
Zodpovedný projektant
Ing. František Háber
Vodales s.r.o.
Študentská 20, 960 01 Zvolen
Vypracoval
Ing. Miroslav Hrib,PhD.
Ing. Ing.Juraj Hrib
Ing. Martin Stančík, PhD.
Okres
Bánovce nad Bebravou
Katastrálne územie
Zlatníky
Dátum
Marec 2023
Investor
Lesy SR, š.p., organizačná zložka OZ Považie, Hodžova 38, 911 01 Trenčín
Stupeň
DSP
Formát
6x2 A4
Stavba
Vodozádržné opatrenia na LS Duchonka
1. etapa
Mierka
1:100
Číslo prílohy
4.6
Obsah
SO 01 VN Dúbravy pod lúkou
C Priečne rezy hrádzou
Číslo kópie