



LÚKA


ÚZEMNÝ PLÁN OBCE ZMENY A DOPLNKY č.6

Platný Územný plán obce Lúka bol schválený dňa 06.06.1996
uznesením č.4/96-2

LEGENDA Z a D č. 6

STAV	NÁVRH	VÝHLAD

hranica lokality 20/5
číslo lokality - predmet ZaD č.5
hranica skutočne zastavaného územia
nepoľnohospodárska pôda
BPEJ
hranica BPEJ
označenie BPEJ
ochranné pásmo lesa
hranica zosuvného územia

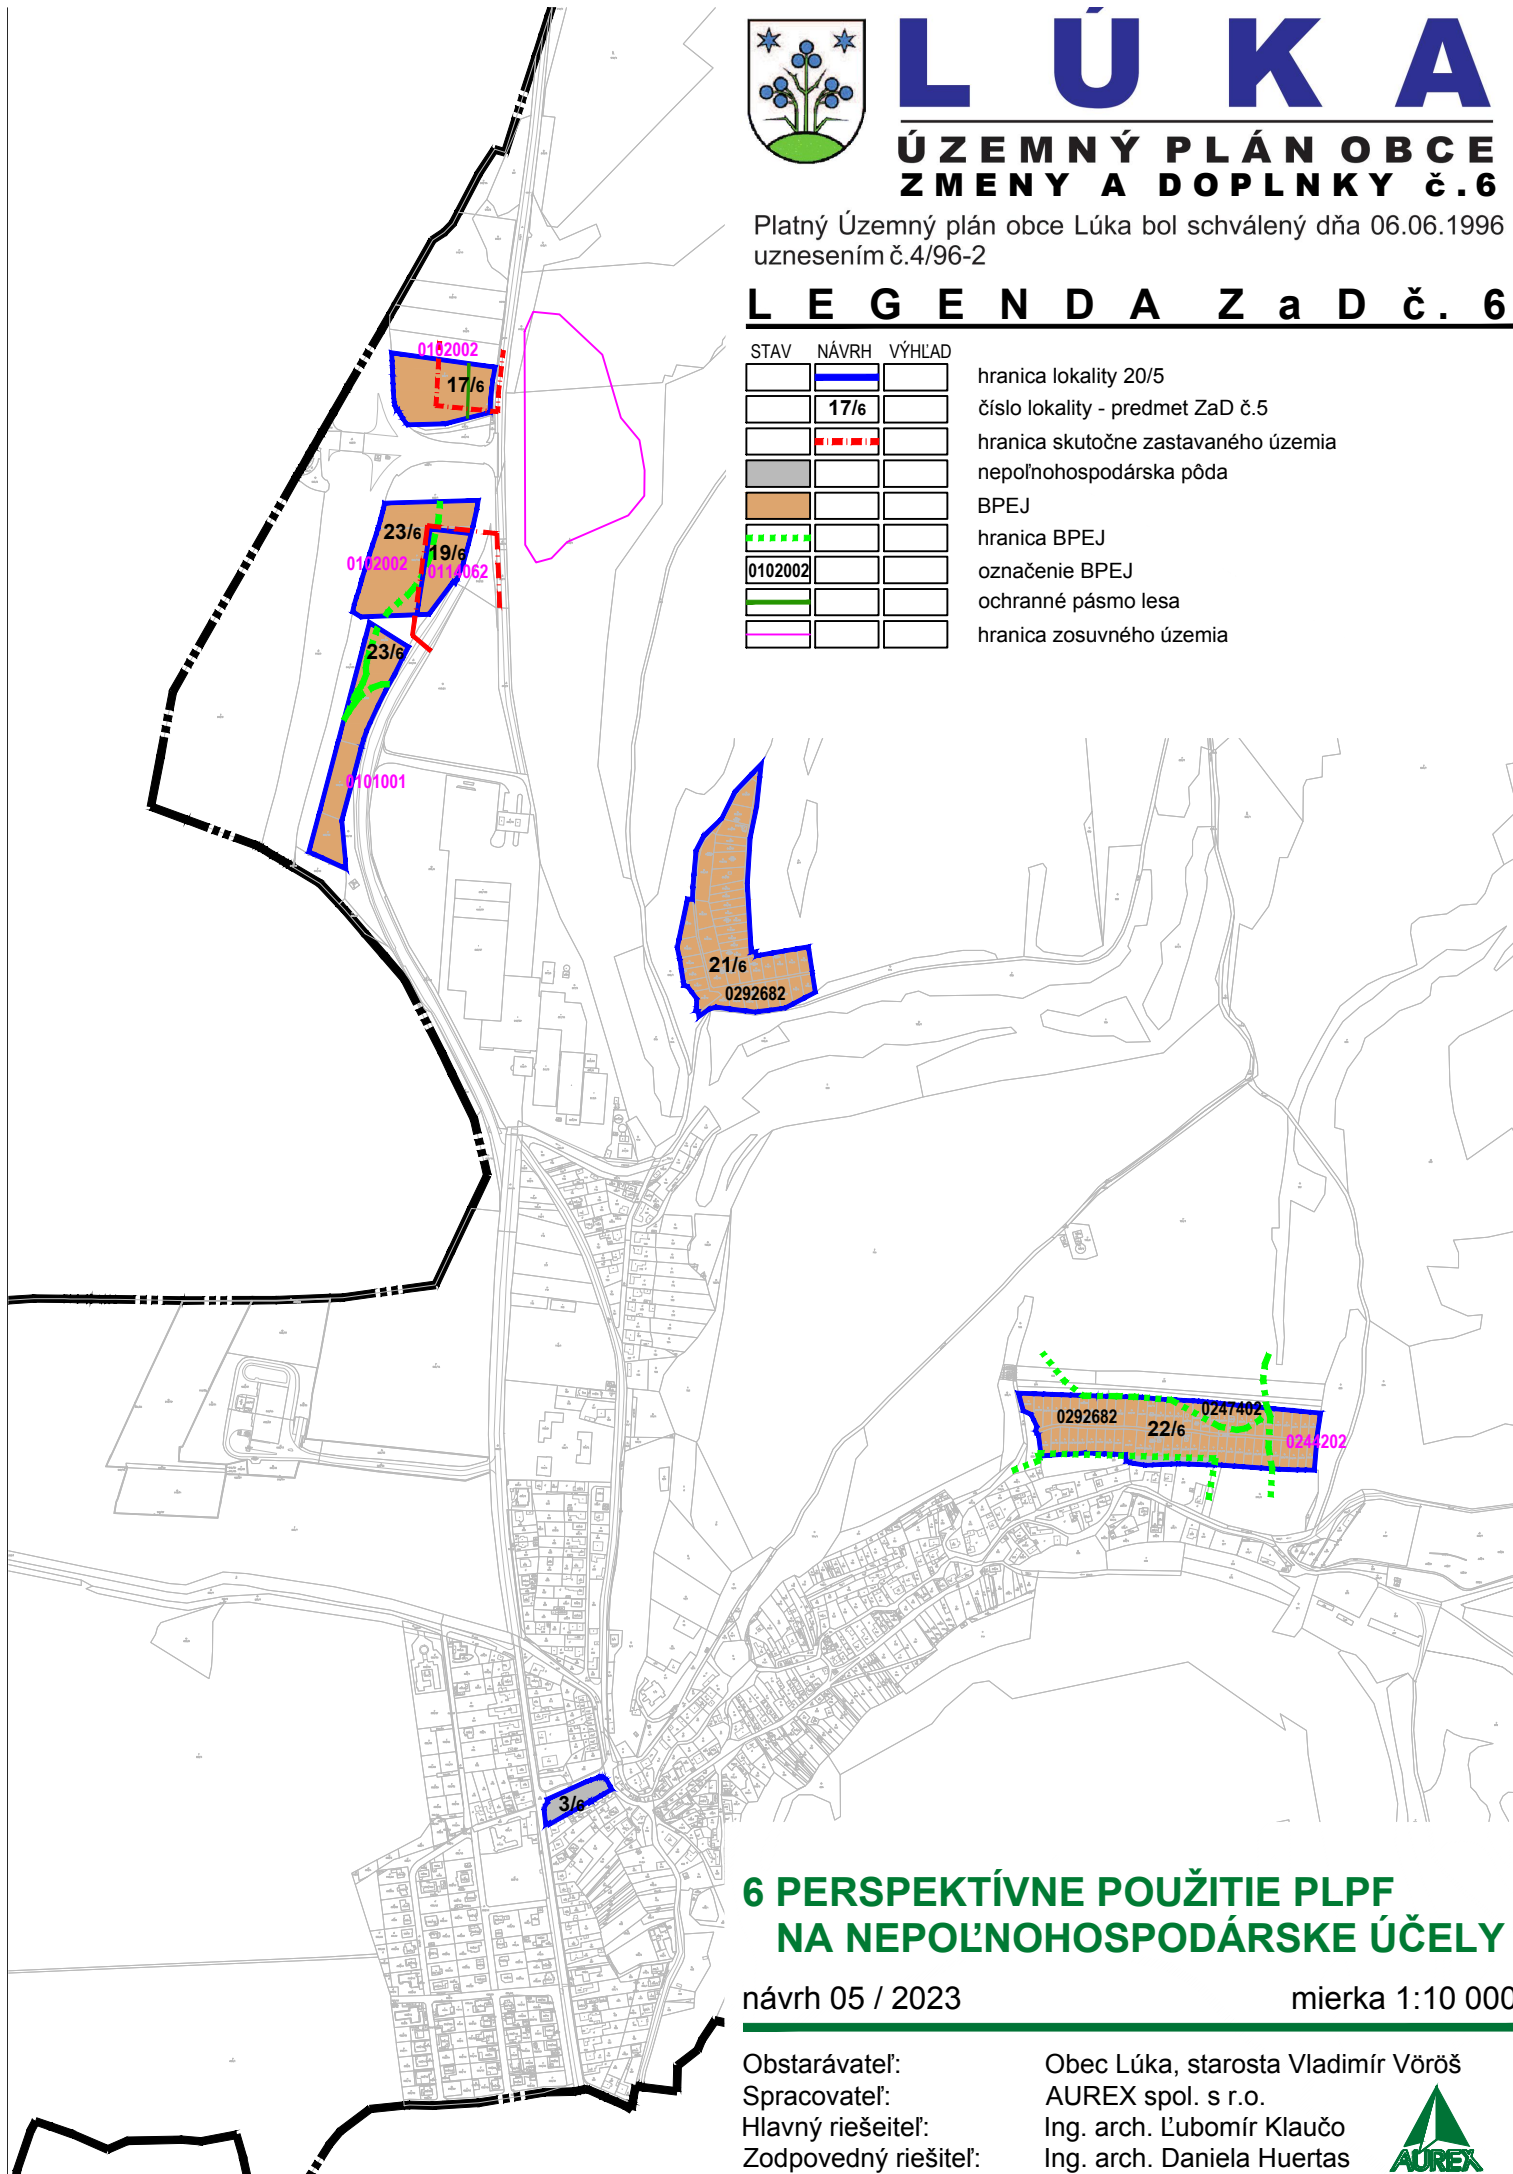

6 PERSPEKTÍVNE POUŽITIE PLPF NA NEPOĽNOHOSPODÁRSKE ÚČELY

návrh 05 / 2023

mierka 1:10 000

Obstarávateľ:
Spracovateľ:
Hlavný riešiteľ:
Zodpovedný riešiteľ:

Obec Lúka, starosta Vladimír Vöröš
AUREX spol. s r.o.
Ing. arch. Ľubomír Klaučo
Ing. arch. Daniela Huertas

