



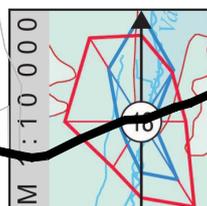

LÚKA

ÚZEMNÝ PLÁN OBCE

Platný Územný plán obce Lúka bol schválený dňa 06.06.1996
uznesením č.4/96-2

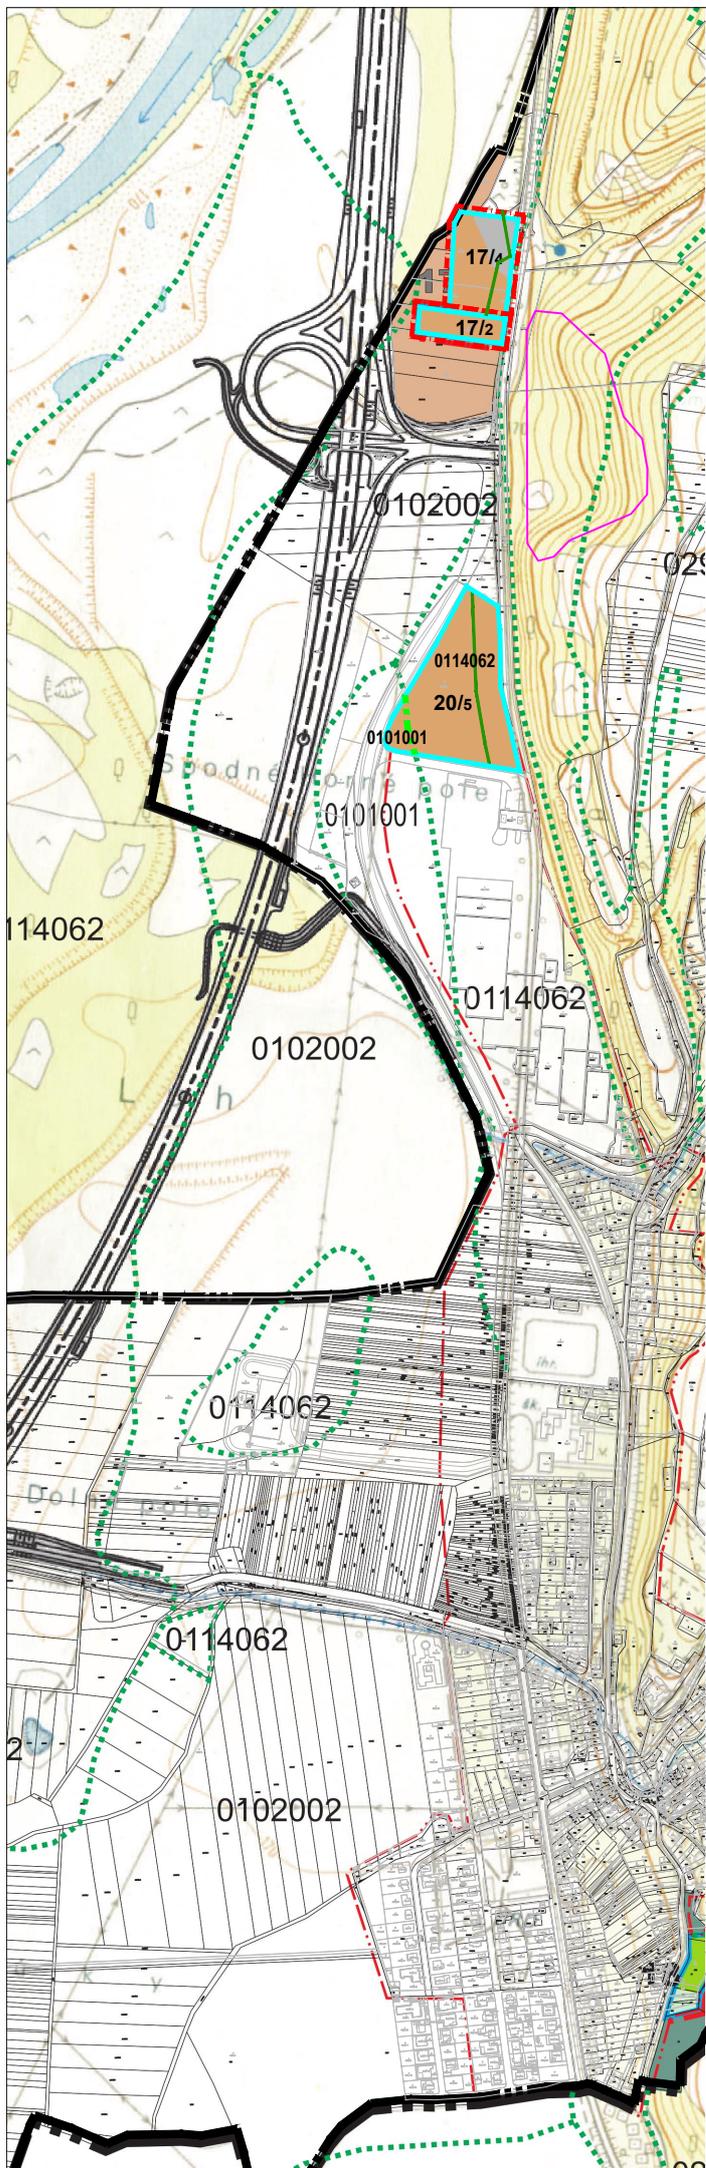

ARCHITEKTONICKÝ ATELIÉR BP
Bratislavská 110, 92101 Piešťany

6 PERSPEKTÍVNE POUŽITIE PLPF
NA NEPOĽNOHOSPODARSKÉ UČELY