


ÚZEMNÝ PLÁN
OBCE ŠEMŠA
zmeny a doplnky č.2

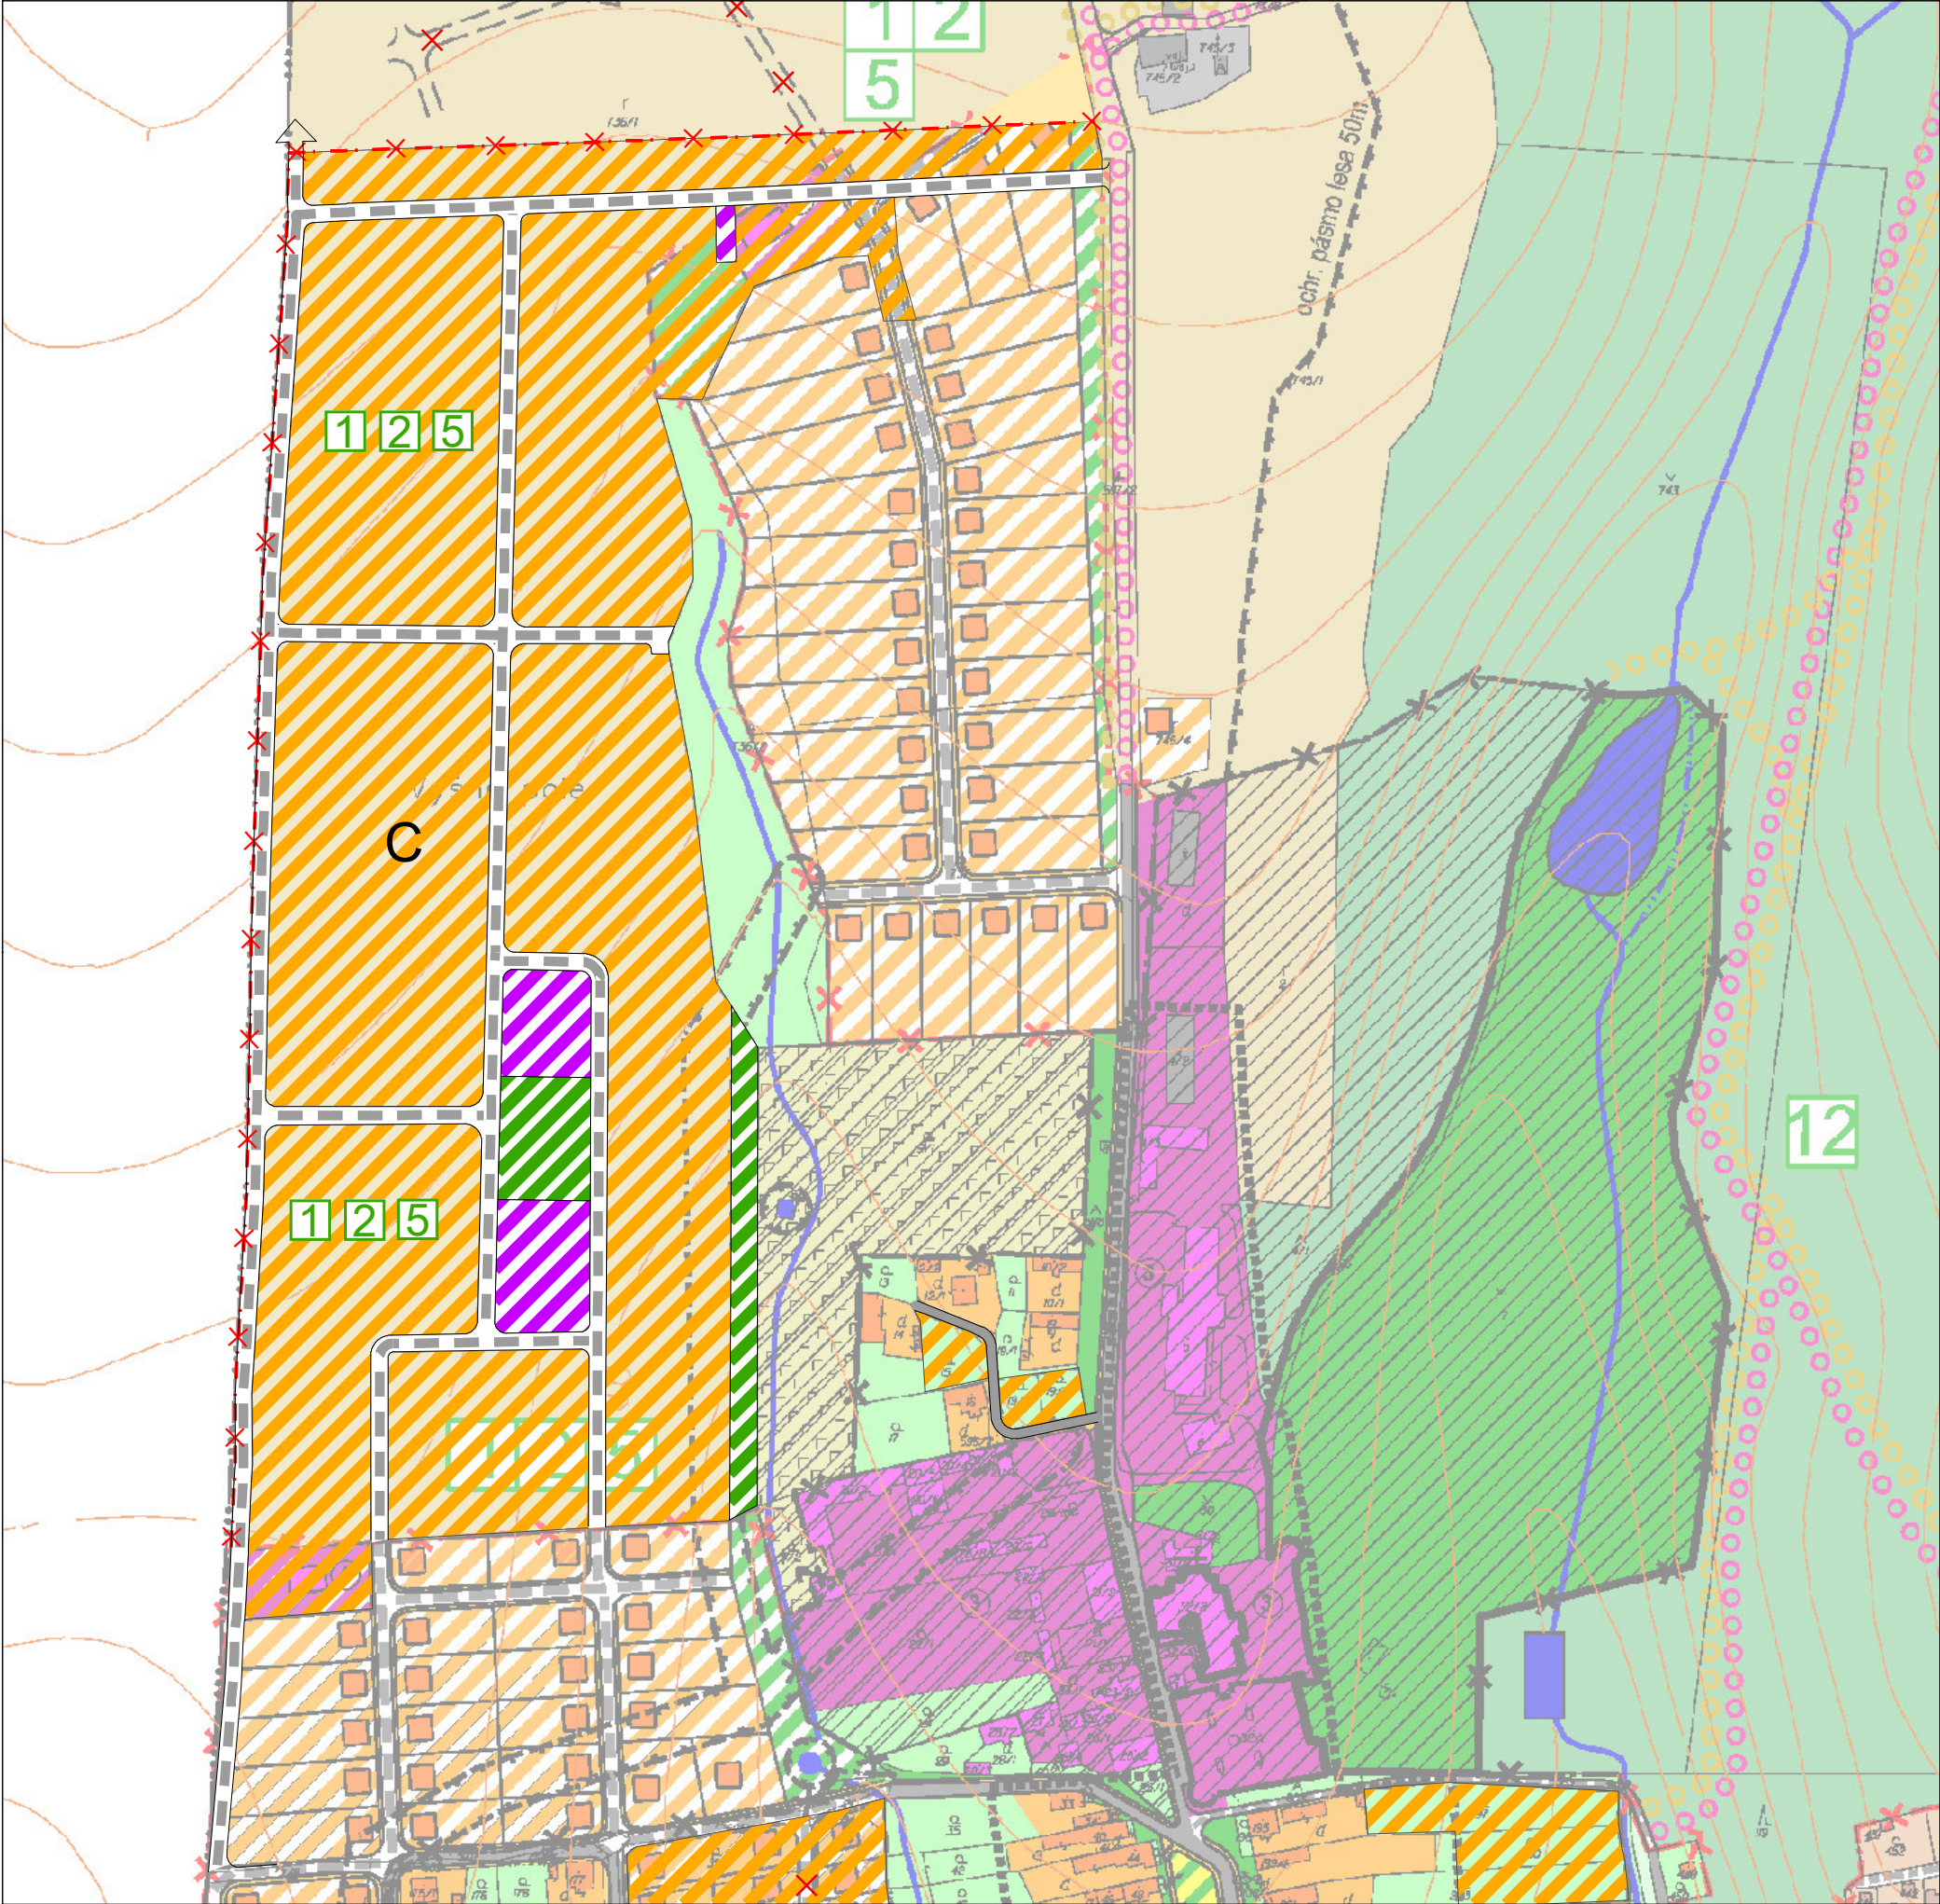

stav	návrh
	HRANICA SKUTOČNE ZASTAVANÉHO ÚZEMIA
	PLOCHY RODINNÝCH DOMOV
	PLOCHY OBČIANSKEJ VYBAVENOSTI
	VEREJNÁ ZELEŇ
	PLOCHY ORNEJ PÔDY
	OSTATNÉ MIESTNE KOMUNIKÁCIE
	RUŠÍ SA
	OZNAČENIE LOKALITY ZAD Č.2

- VEREJNOPROSPEŠNÉ STAVBY:
- 1 SIEŤ OBSLUŽNÝCH A PRÍSTUPOVÝCH KOMUNIKÁCIÍ A ZARIADENIA STATICKEJ DOPRAVY
 - 2 SIEŤ VEREJNÝCH PEŠÍCH KOMUNIKÁCIÍ
 - 5 ROZŠÍRENIE SIETE VEREJNÉHO OSVETLENIA

ING.ARCH. VIKTOR MALINOVSKÝ Rázusova 44, 040 01 Košice mobil: 0905 435 705 e-mail: malinovskyy@malinovskyy.sk www.malinovsky.sk	objednávateľ:	Obec Šemša
	spracovateľ:	ing.arch. Viktor Malinovský
	obsah výkresu:	KOMPLEXNÝ VÝKRES PRIESTOROVÉHO USPORIADANIA A FUNKČNÉHO VYUŽITIA ZASTAVANÉHO ÚZEMIA OBCE A NAVRHOVANÝCH ROZVOJOVÝCH PLÔCH
	názov akcie:	ÚZEMNÝ PLÁN OBCE ŠEMŠA ZMENY A DOPLNKY č.2
mierka 1:2 880		dátum: máj 2023

č.výkresu
3b