


ÚZEMNÝ PLÁN  
OBCE ŠEMŠA  
zmeny a doplnky č.2

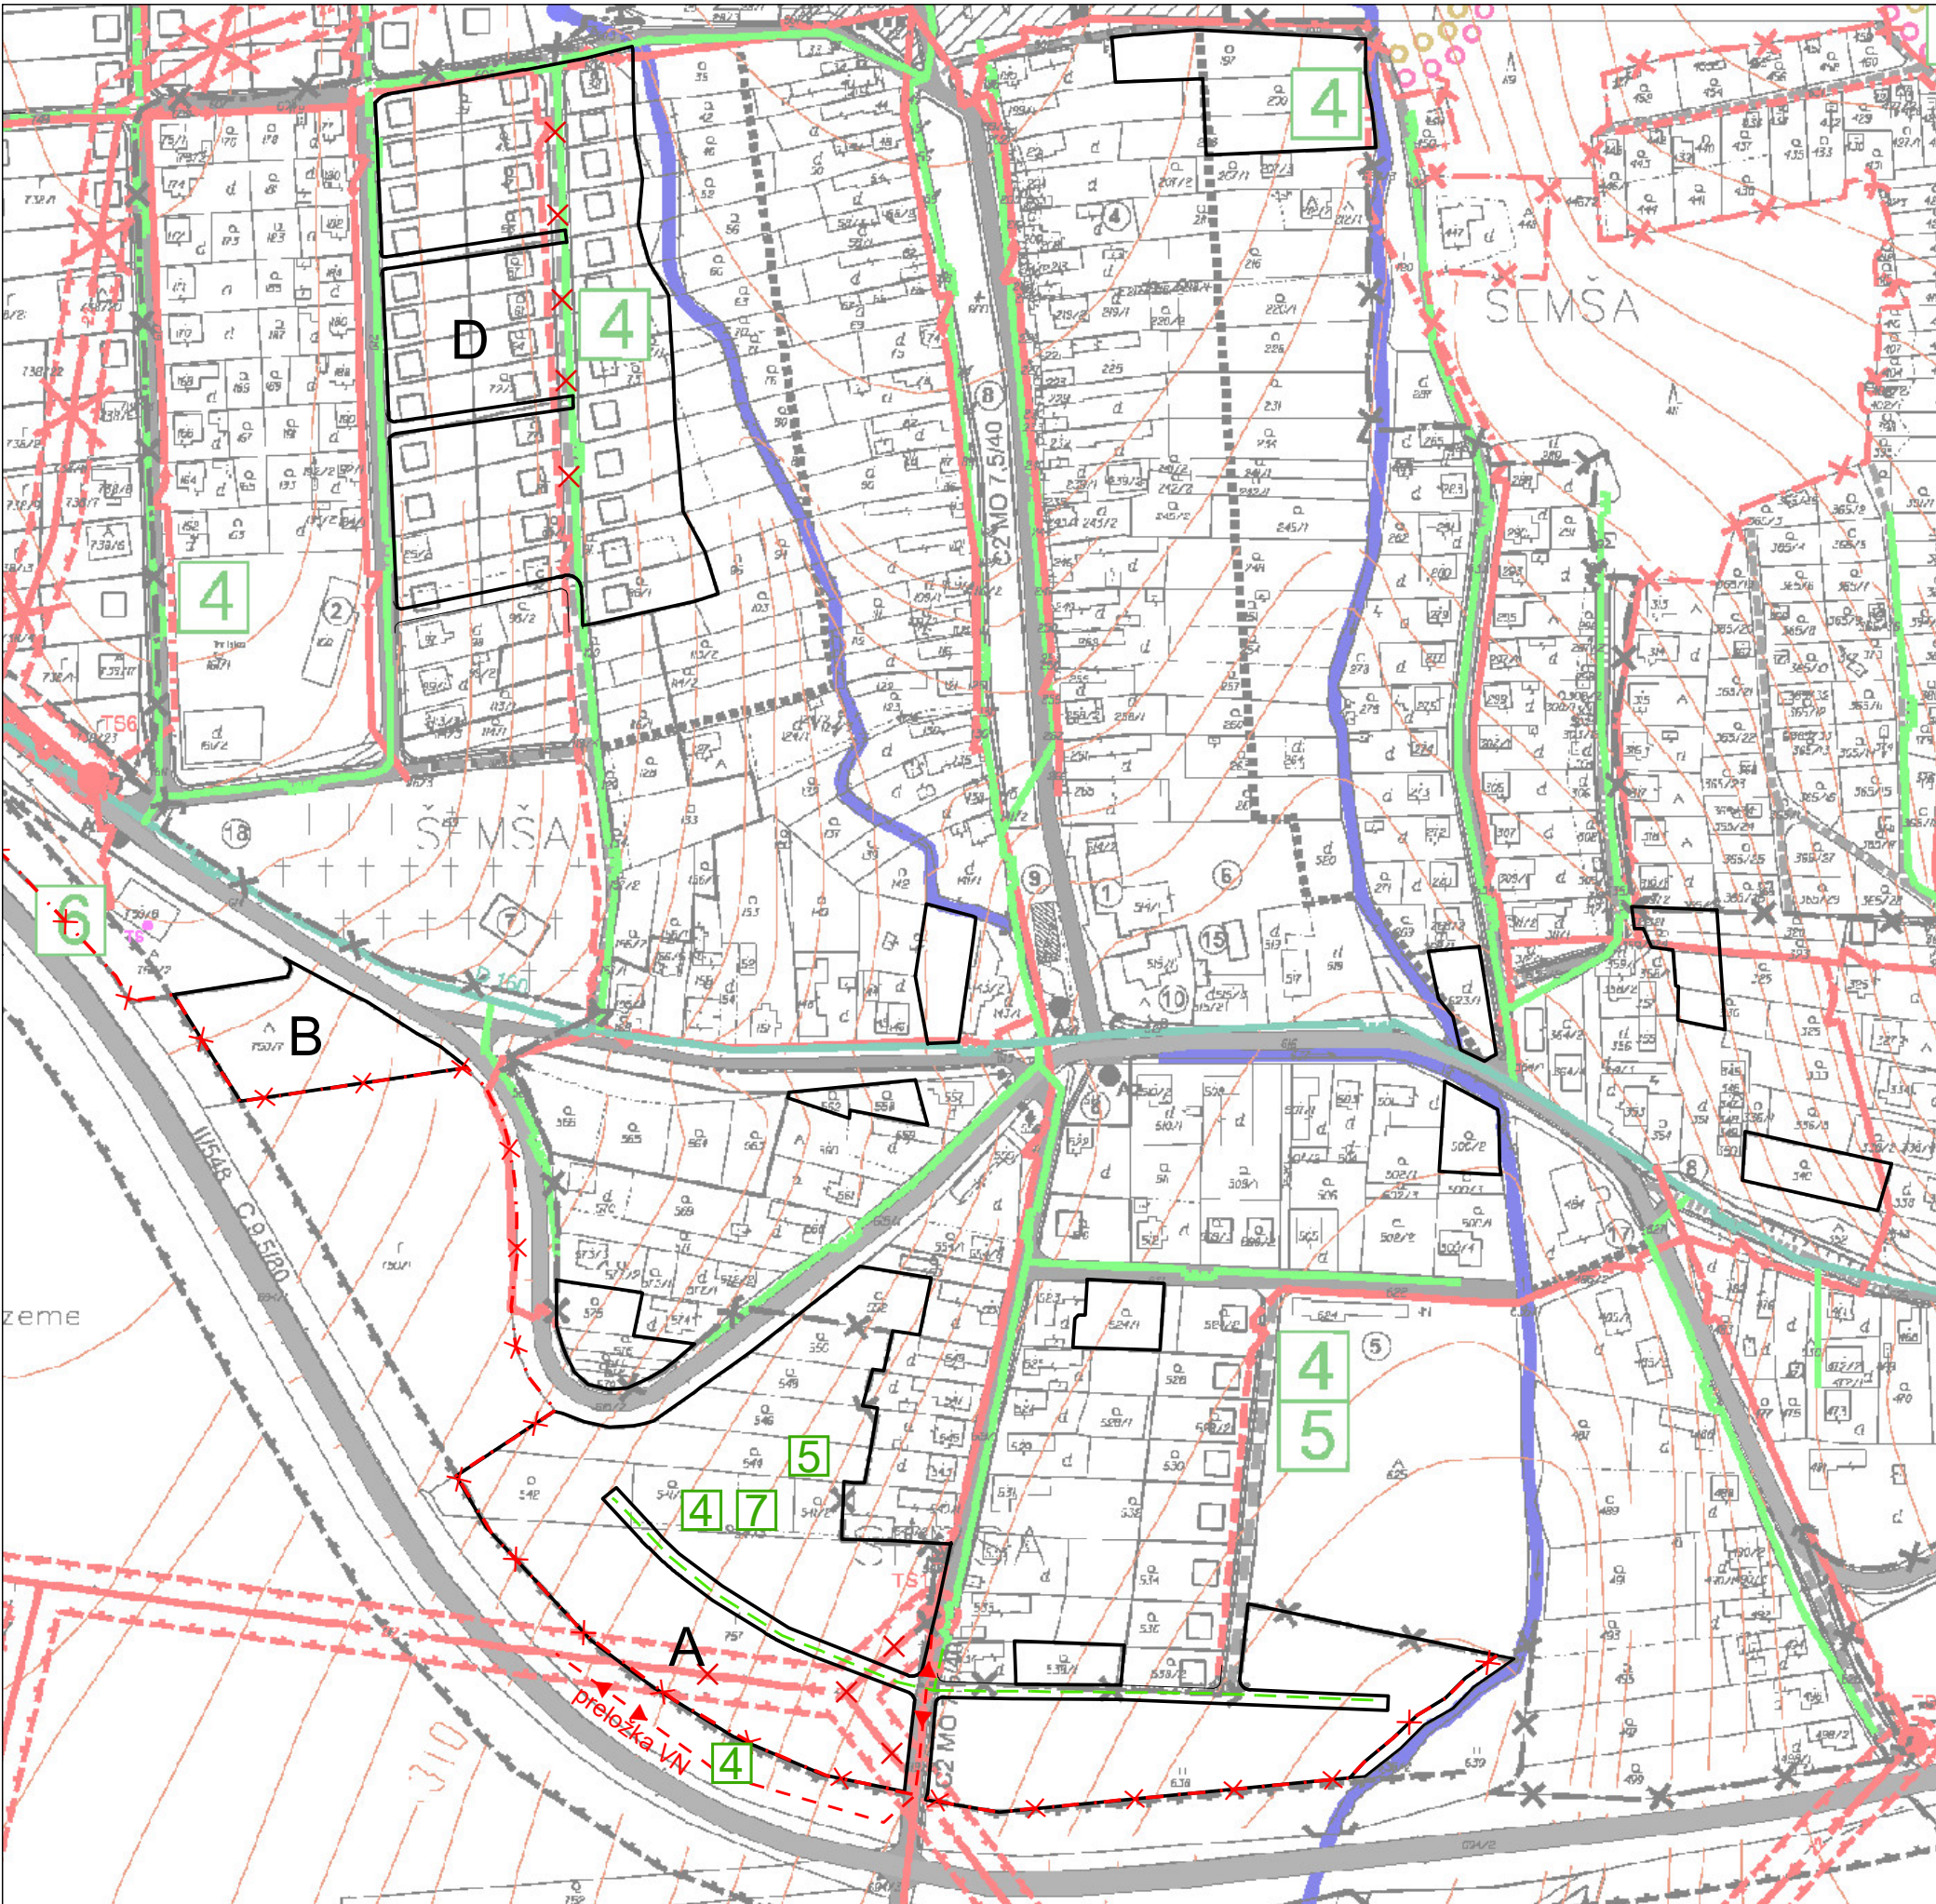

- stav návrh
- X— HRANICA SKUTOČNE ZASTAVANÉHO ÚZEMIA
  - A LOKALITY ZAD Č.2
  - STL PLYNOVOD
  - ELEKTRICKÉ VEDENIE VN - VZDUŠNÉ, PRELOŽKA
  - X RUŠI SA

VEREJNOPROSPEŠNÉ STAVBY:

- 4 ROZŠÍRENIE ROZVODOVELEKT.ENERGIE  
VYBUDOVANIE TRAFOSTANÍC 22/0,4 KW
- 5 ROZŠÍRENIE SIETE VEREJNÉHO OSVETLENIA
- 7 ROZŠÍRENIE STL ROZOVODOV PLYNU

|   |                        |                                                                   |
|---|------------------------|-------------------------------------------------------------------|
| ING.ARCH. VIKTOR MALINOVSKÝ<br>Rázusova 44, 040 01 Košice<br>mobil: 0905 435 705<br>e-mail: malinovskymalinovskysk<br>www.malinovskysk | objednávateľ:          | Obec Šemša                                                        |
|   | spracovateľ:           | ing.arch. Viktor Malinovský                                       |
|   | obsah výkresu:         | VÝKRES RIŠENIA VEREJNÉHO<br>TECHNICKÉHO VYBAVENIA - PLYN, ELEKTRO |
|   | názov akcie:           | ÚZEMNÝ PLÁN OBCE ŠEMŠA<br>ZMENY A DOPLNKY č.2                     |
|                                                   | mierka 1:2 880         | dátum: máj 2023                                                   |
|   | č.výkresu<br><b>4a</b> |                                                                   |