

ÚZEMNÝ PLÁN
OBCE ŠEMŠA
zmeny a doplnky č.2

stav

návrh

HRANICA SKUTOČNE ZASTAVANÉHO ÚZEMIA

LOKALITY ZAD Č.2

STL PLYNOVOD

TRAFOSTANICA 22/0,4 KV

ELEKTRICKÉ VEDENIEVN - KÁBLOVÉ

RUŠÍ SA

VEREJNOPROSPEŠNÉ STAVBY:

4


ROZŠÍRENIE ROZVODOVELEKT.ENERGIE
VYBUDOVANIE TRAFOSTANÍC 22/0,4 KW

5

ROZŠÍRENIE SIETE VEREJNÉHO OSVETLENIA

7

ROZŠÍRENIE STL ROZOVODOV PLYNU

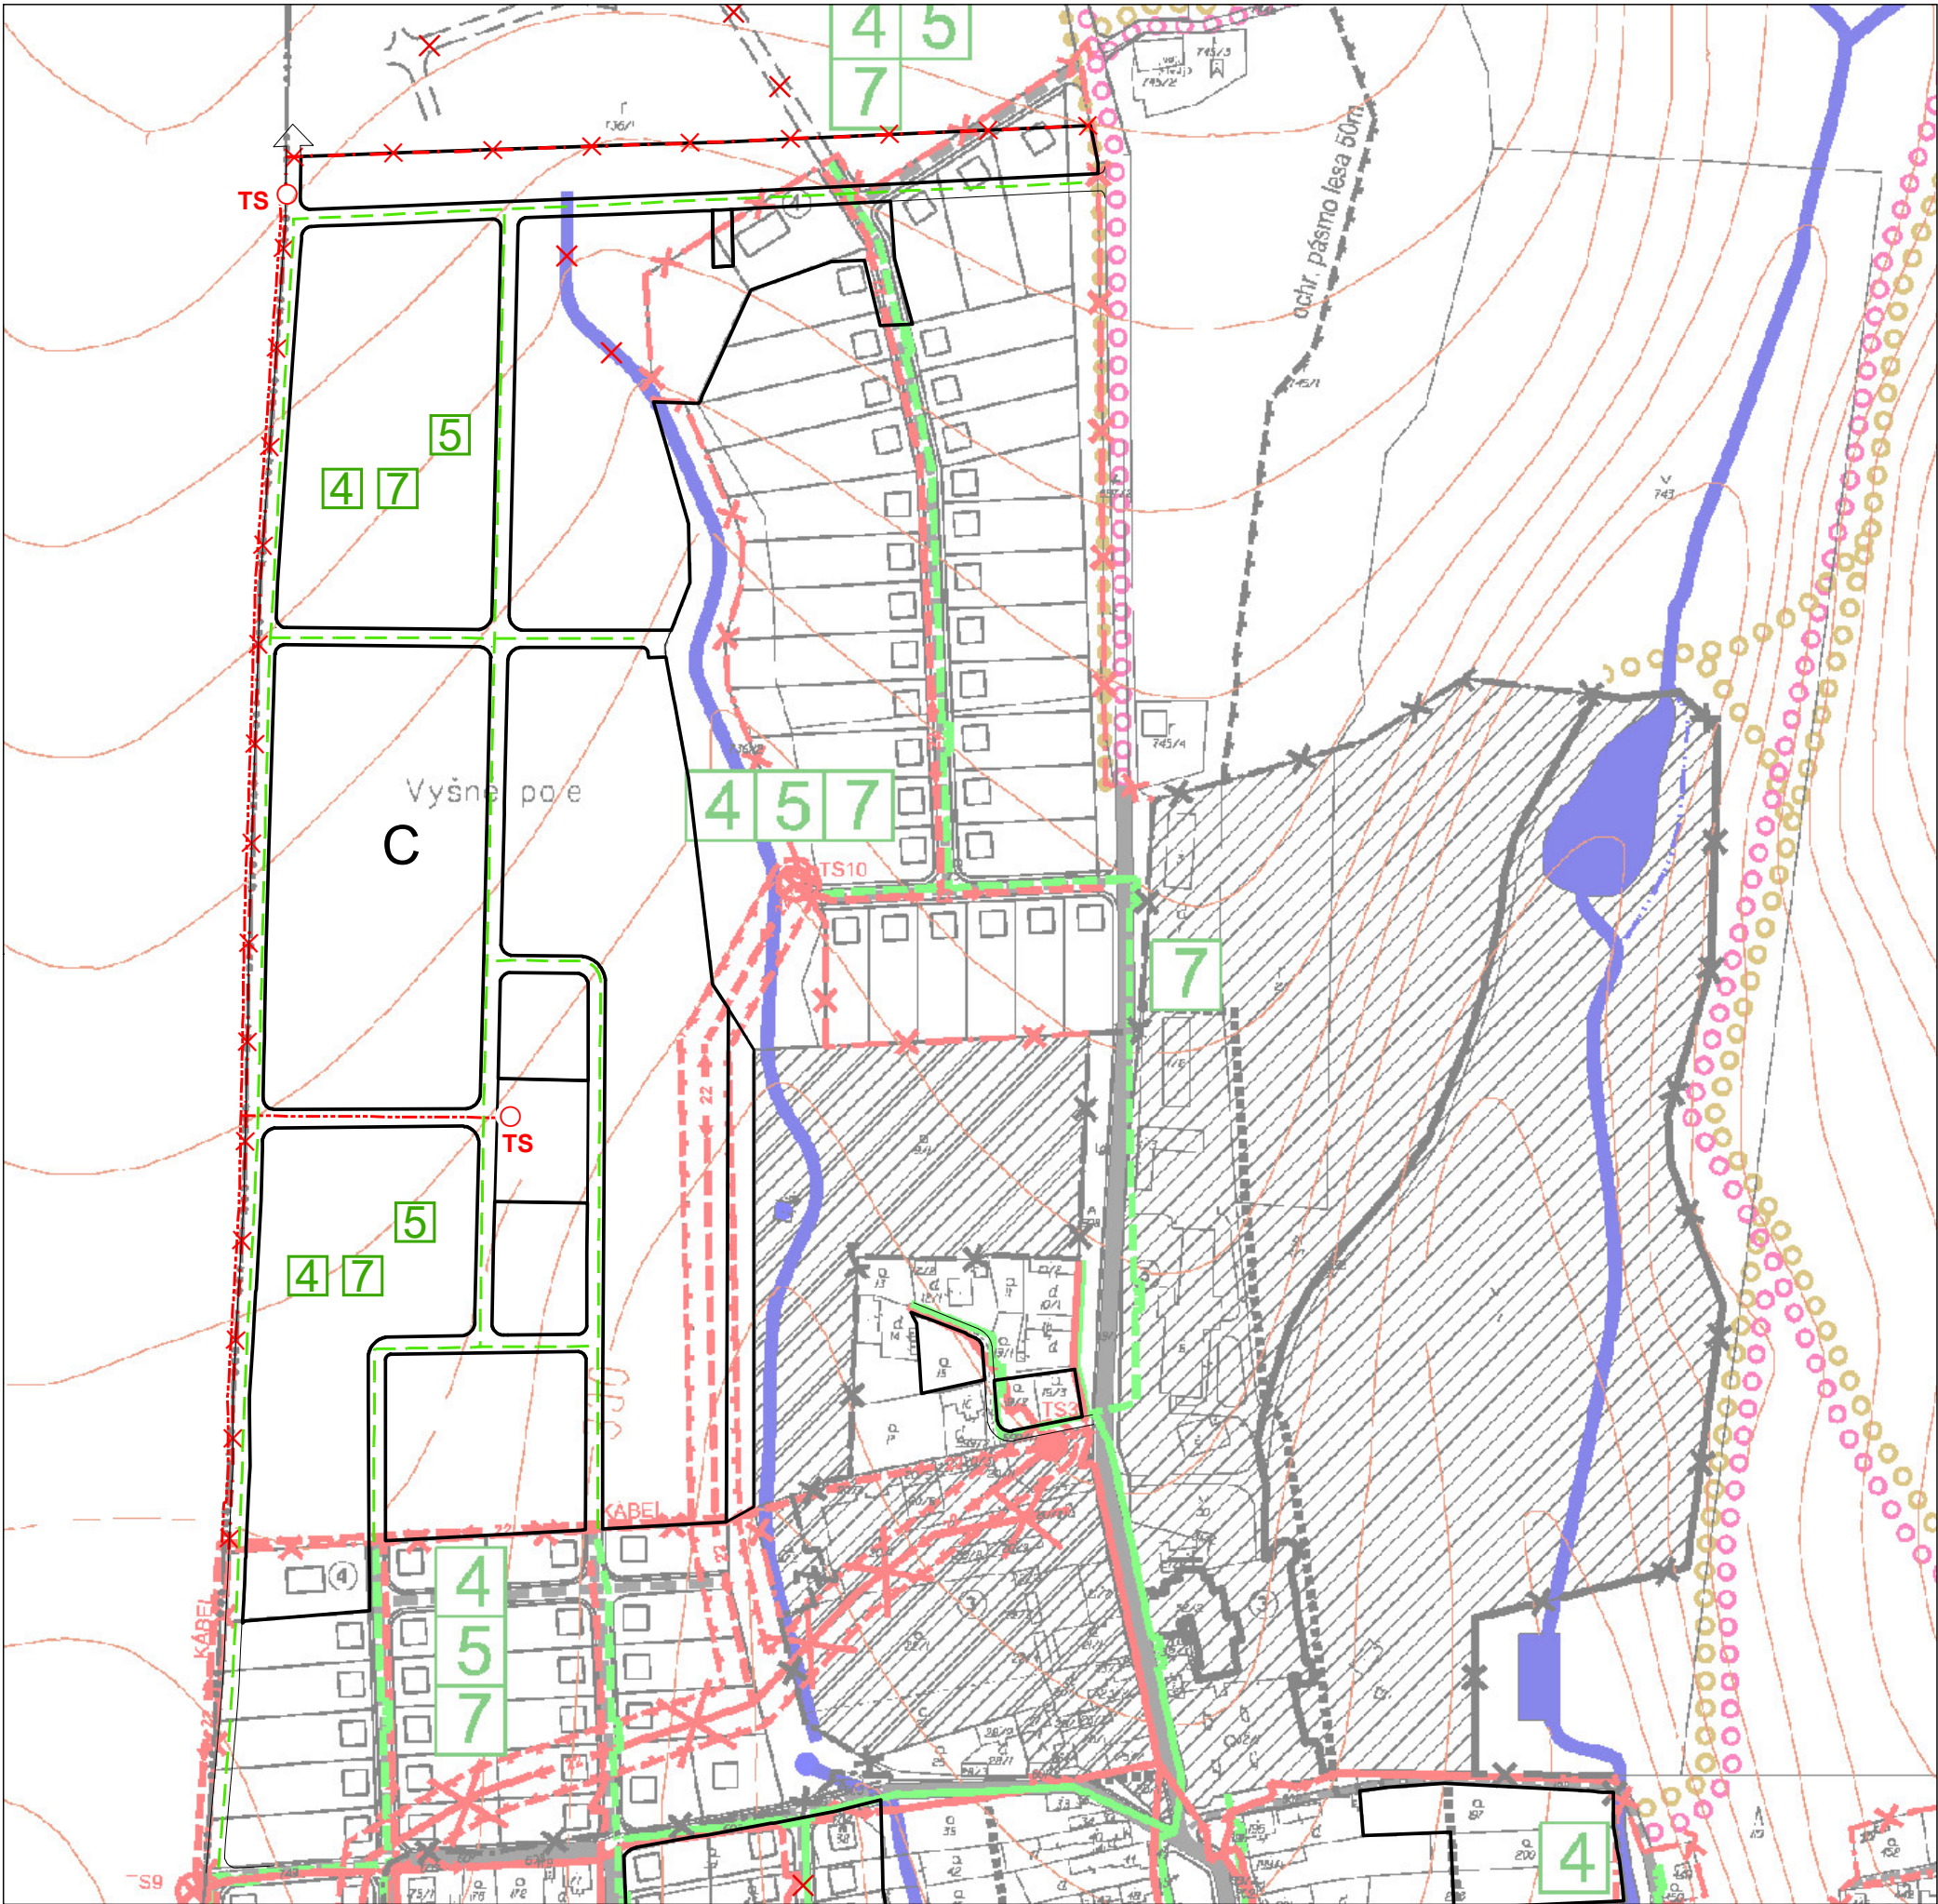

ING.ARCH. VIKTOR MALINOVSKÝ Rázusova 44, 040 01 Košice mobil: 0905 435 705 e-mail: malinovsky@malinovsky.sk www.malinovsky.sk č.výkresu 4b	objednávateľ:	Obec Šemša
	spracovateľ:	ing.arch. Viktor Malinovský
	obsah výkresu:	VÝKRES RIEŠENIA VEREJNÉHO TECHNICKÉHO VYBAVENIA - PLYN, ELEKTRO
	názov akcie:	ÚZEMNÝ PLÁN OBCE ŠEMŠA ZMENY A DOPLNKY č.2
	mierka 1:2 880	dátum: máj 2023