


ÚZEMNÝ PLÁN
OBCE ŠEMŠA
zmeny a doplnky č.2

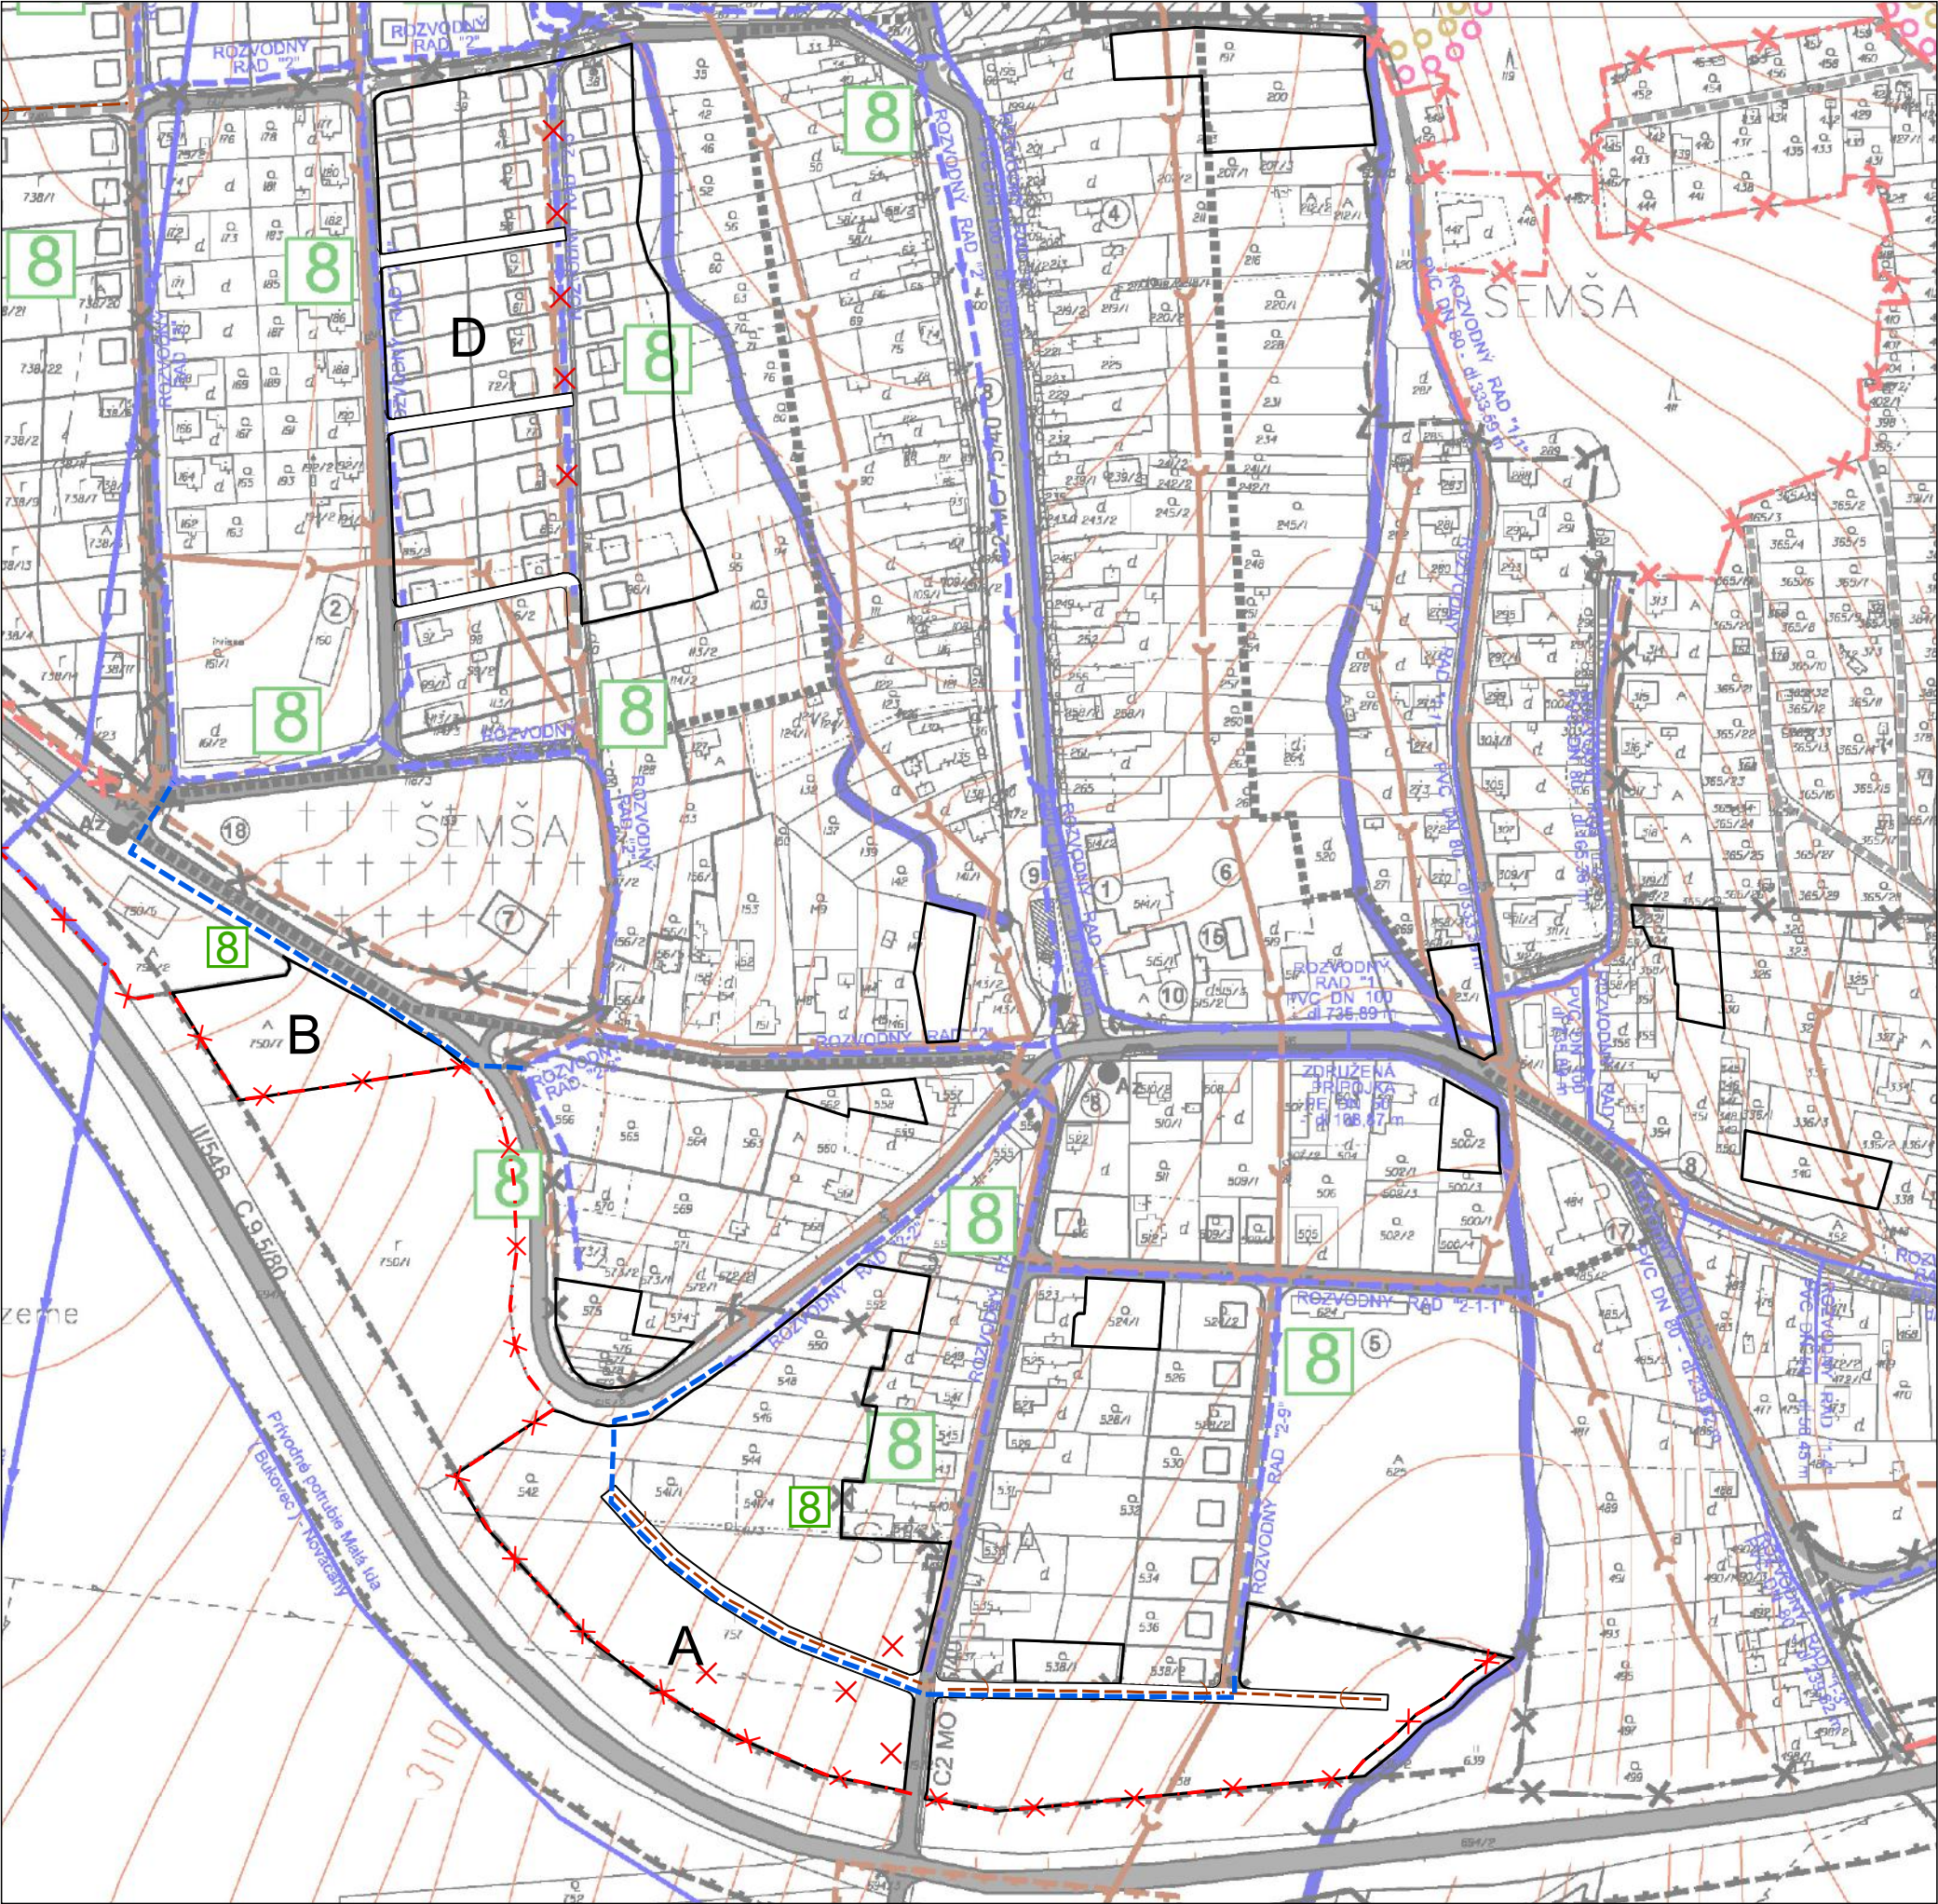

- stav návrh
- X— HRANICA SKUTOČNE ZASTAVANÉHO ÚZEMIA
 - A LOKALITY ZAD Č.2
 - VODOVOD
 - SPLAŠKOVÁ KANALIZÁCIA
 - X RUŠÍ SA

VEREJNOPROSPEŠNÉ STAVBY:
8 ROZŠÍRENIE VODOVODNEJ SIETE
A KANALIZAČNEJ SIETE

ING.ARCH. VIKTOR MALINOVSKÝ Rázusova 44, 040 01 Košice mobil: 0905 435 705 e-mail: malinovskiy@malinovskiy.sk www.malinovskiy.sk č.výkresu 5a	objednávateľ:	Obec Šemša
	spracovateľ:	ing.arch. Viktor Malinovský
	obsah výkresu:	VÝKRES RIEŠENIA VEREJNÉHO TECHNICKÉHO VYBAVENIA - VODA, KANÁL
	názov akcie:	ÚZEMNÝ PLÁN OBCE ŠEMŠA ZMENY A DOPLNKY č.2
	mierka 1:2 880	dátum: máj 2023