


ÚZEMNÝ PLÁN
OBCE ŠEMŠA
zmeny a doplnky č.2

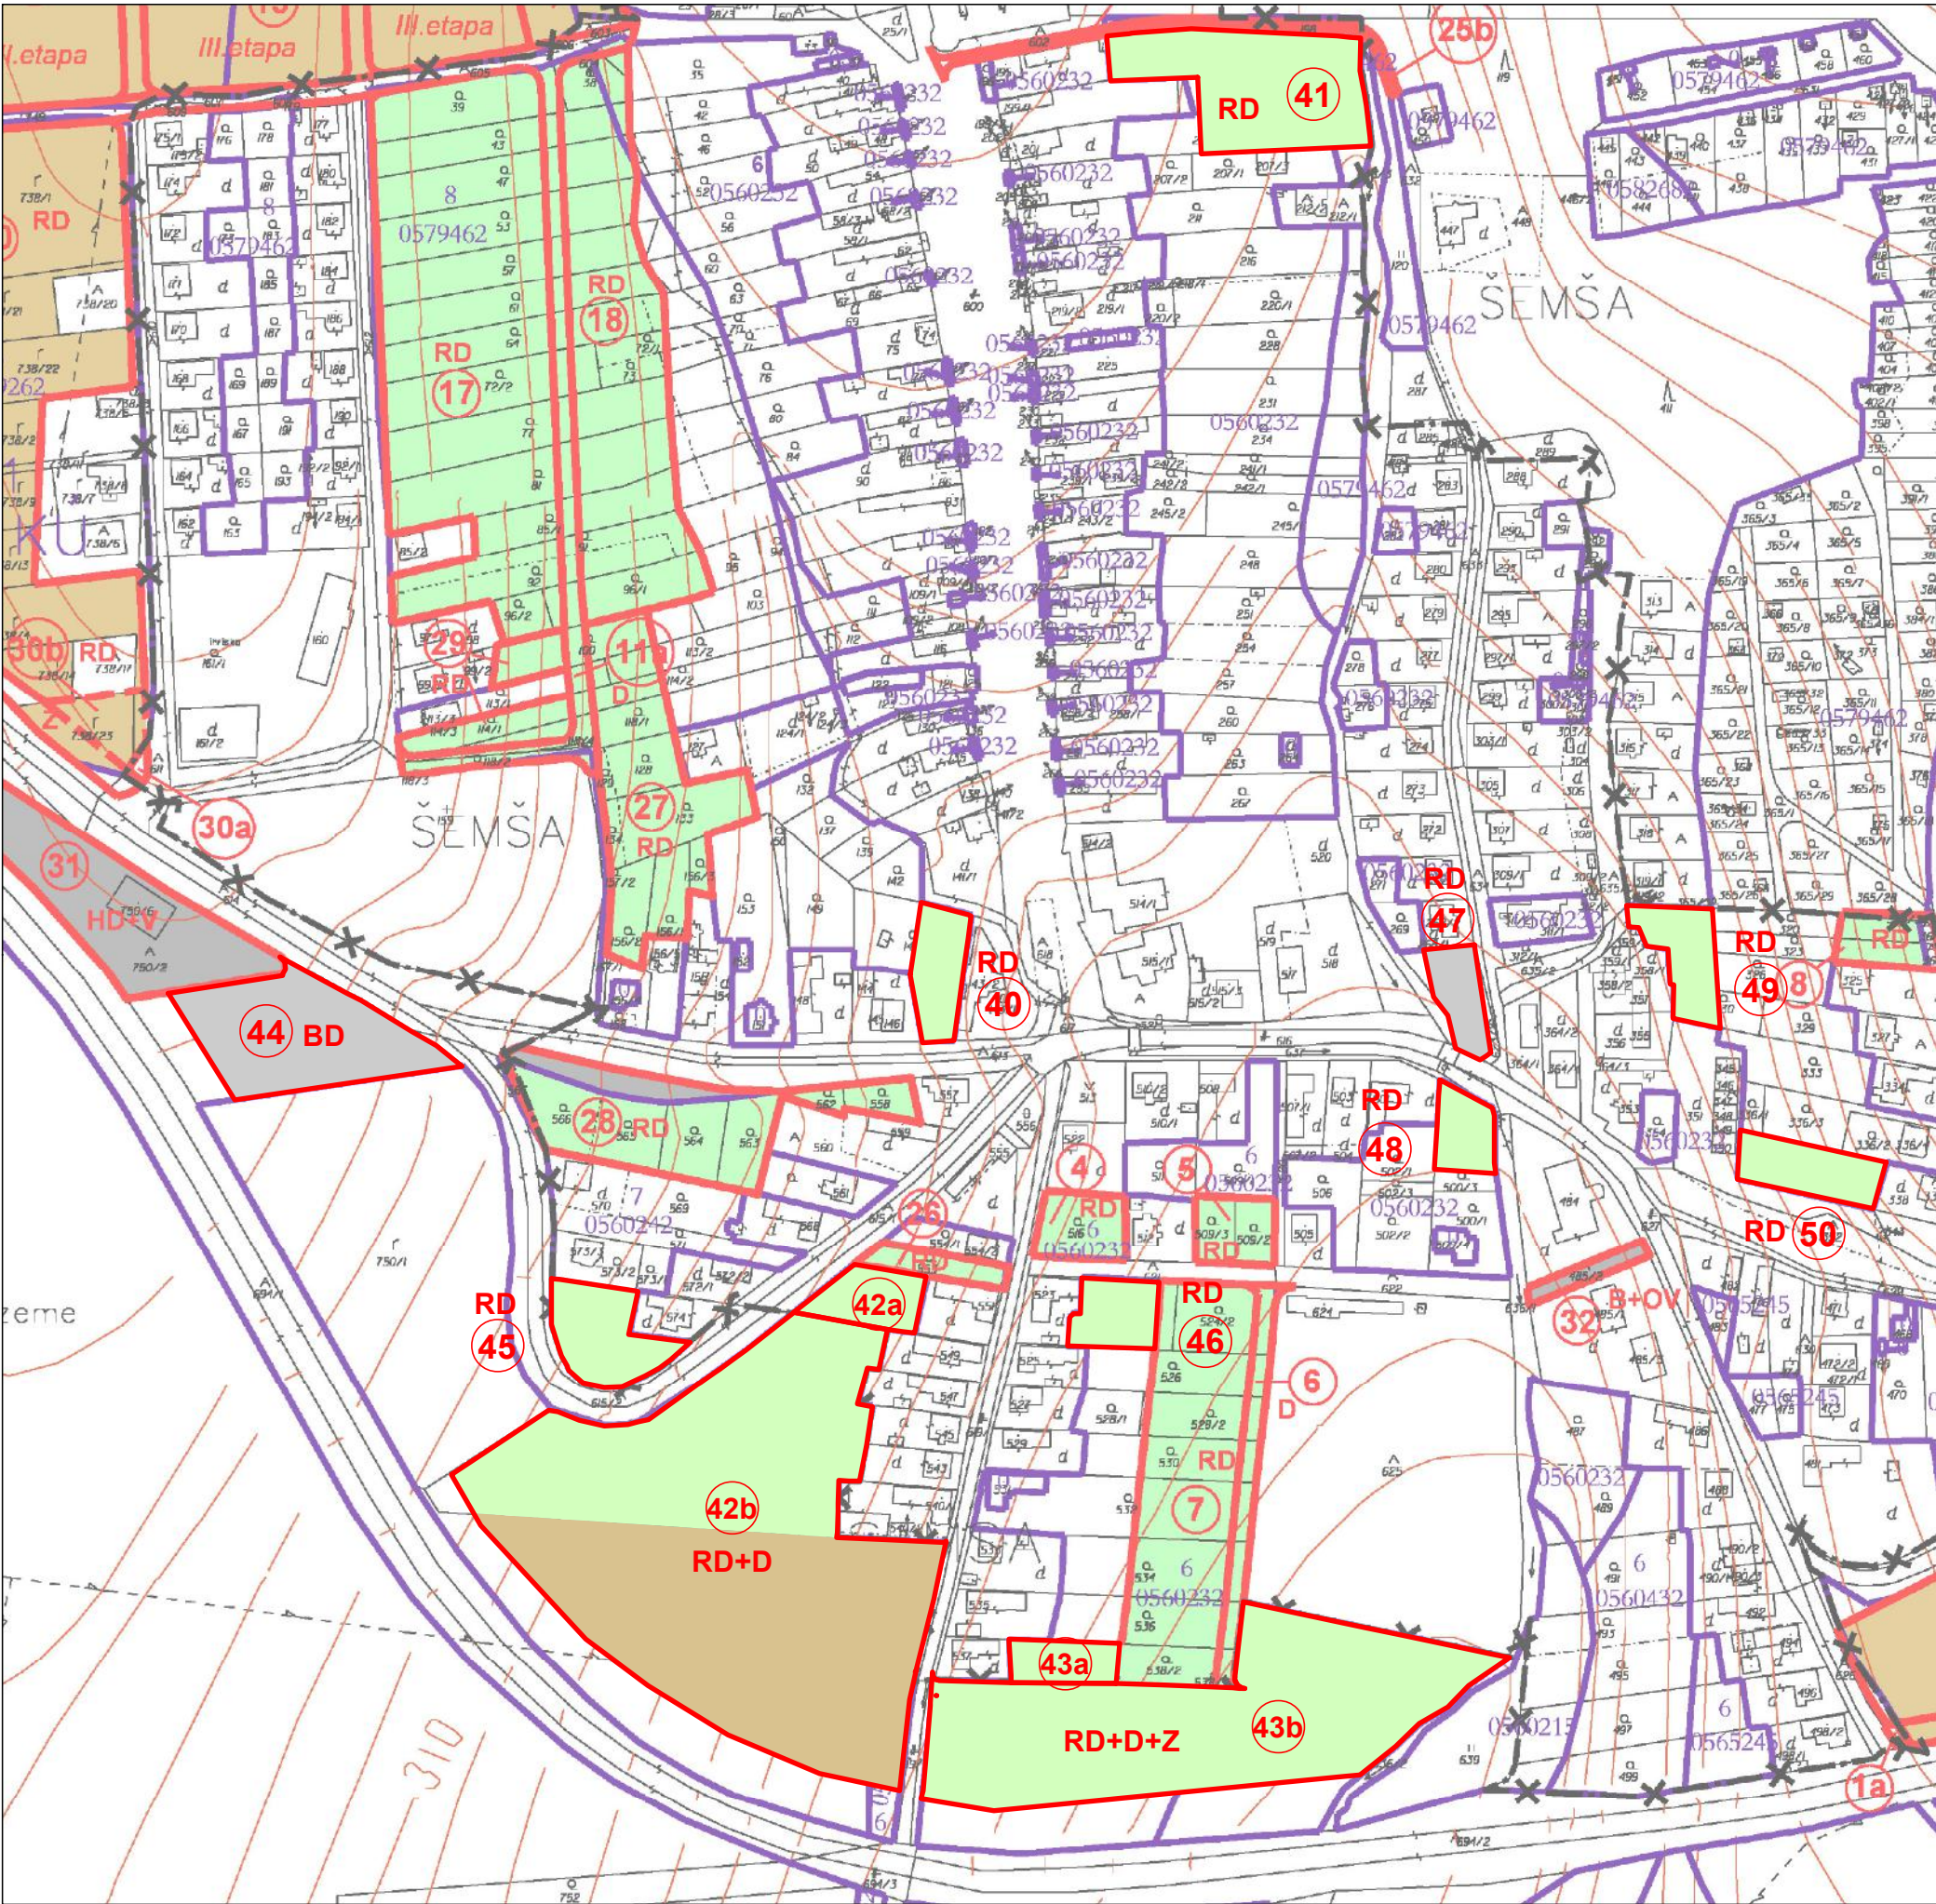

stav	návrh
	ZÁHRADY
	ORNÁ PŮDA
	OSTATNÉ PLOCHY
	LOKALITY S UDELENÝM SÚHLASOM NA ZÁBER/ ZMENA FUNKČNÉHO VYUŽITIA
	LOKALITY NAVRHOVANÉ NA VYŇATIE
	ČÍSLO LOKALITY
	RODINNÉ DOMY
	DOPRAVA
	ZELEŇ
	BYTOVÉ DOMY

ING.ARCH. VIKTOR MALINOVSKÝ Rázusova 44, 040 01 Košice mobil: 0905 435 705 e-mail: malinovskiy@malinovskiy.sk www.malinovskiy.sk	objednávateľ:	Obec Šemša
	spracovateľ:	ing.arch. Viktor Malinovský
	obsah výkresu:	VÝKRES PERSPEKTÍVNEHO POUŽITIA POĽNOHOS. PŮDY NA NEPOĽNOHOSPODÁRSKE ÚČELY
	názov akcie:	ÚZEMNÝ PLÁN OBCE ŠEMŠA ZMENY A DOPLNKY č.2
	č.výkresu	dátum: máj 2023
	6a	
mierka 1:2 880		