


ÚZEMNÝ PLÁN OBCE ŠEMŠA zmeny a doplnky č.2



návrh

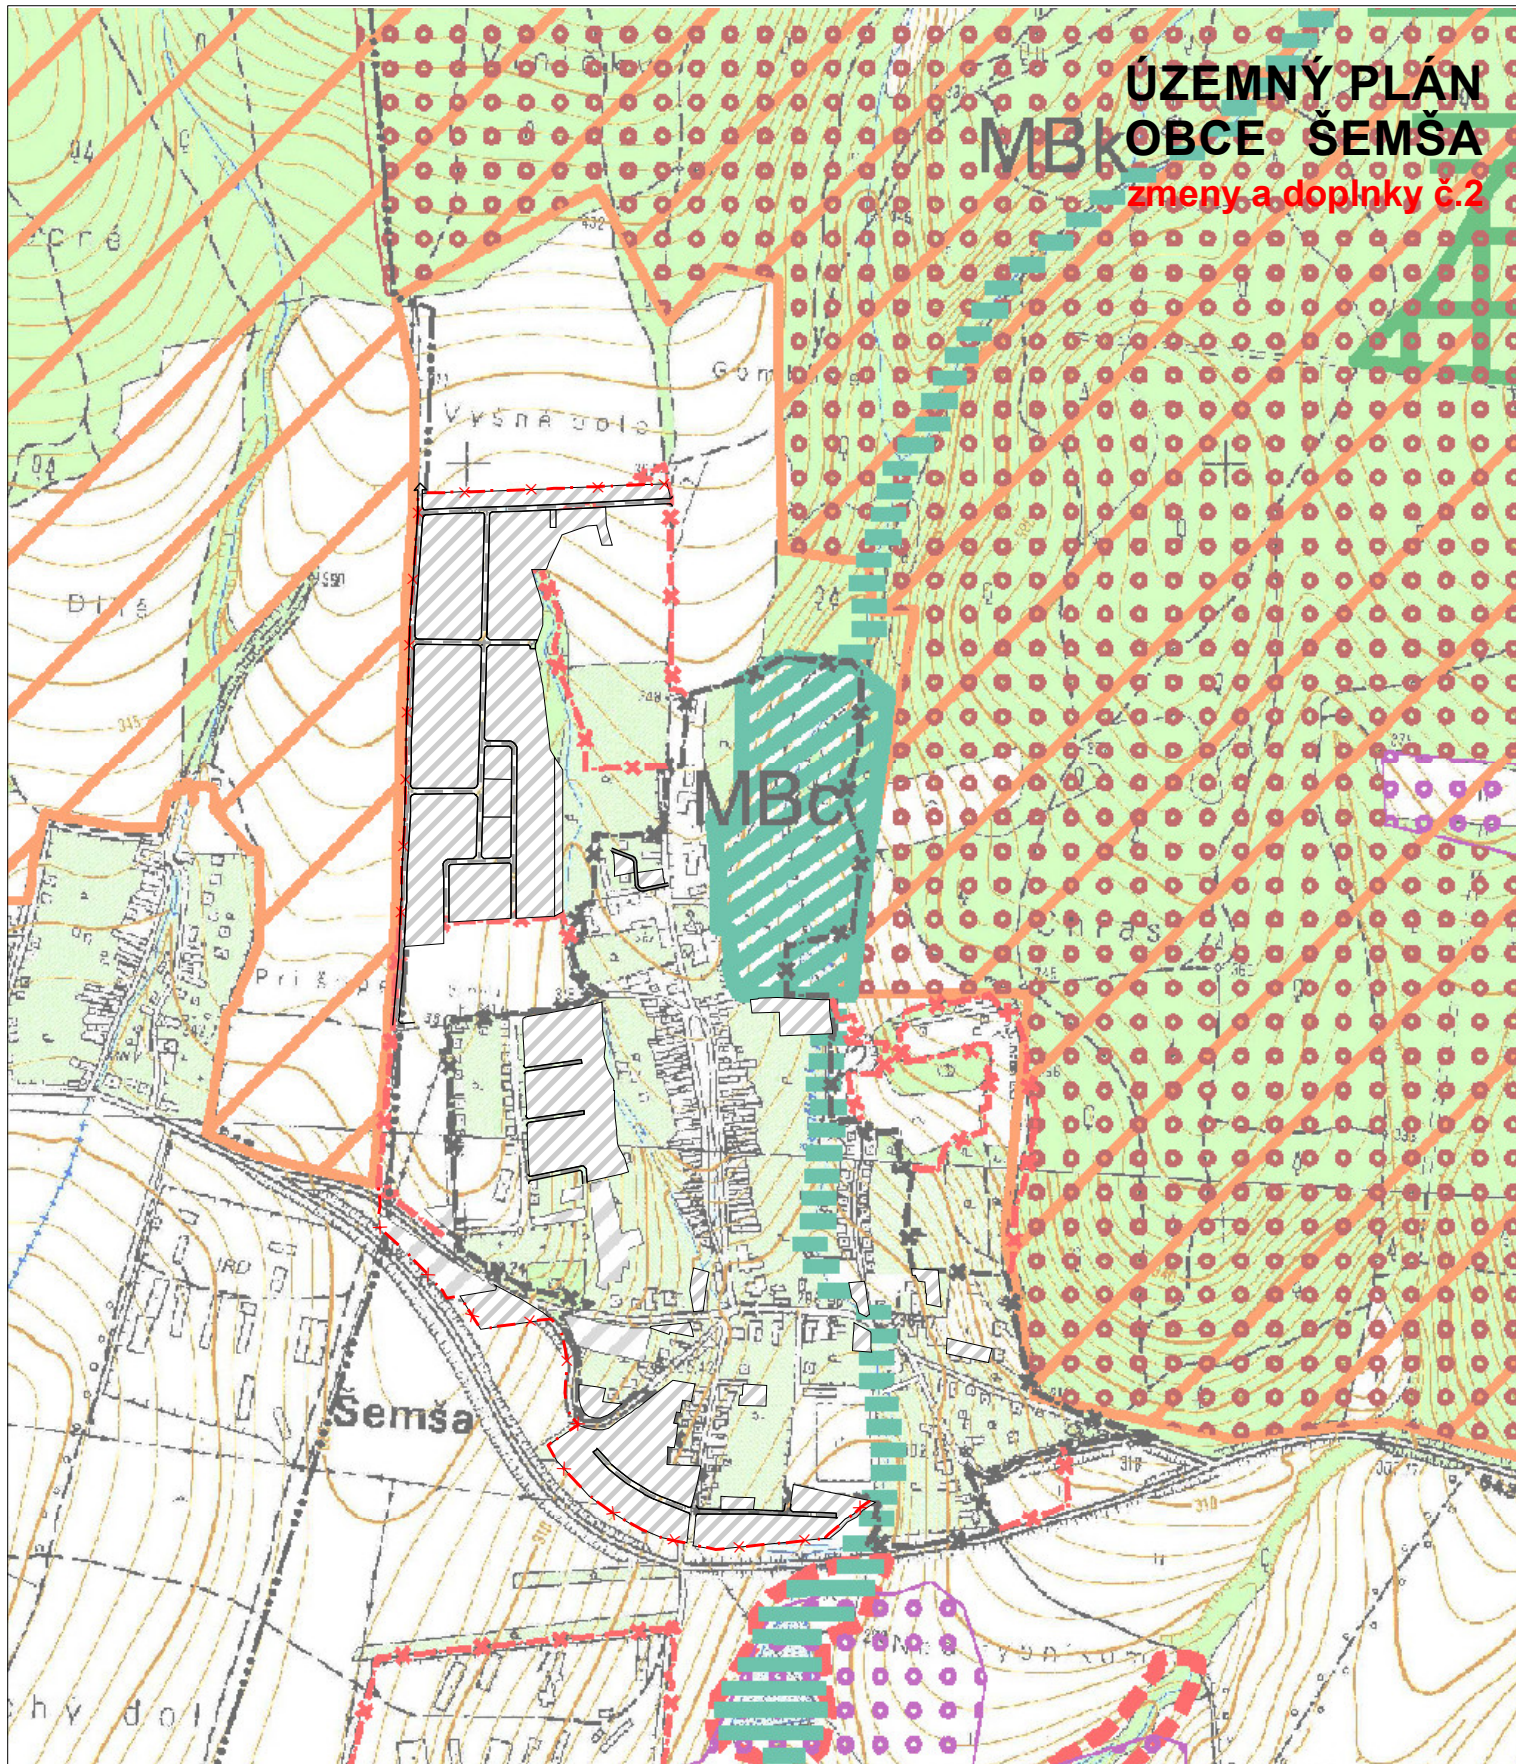

HRANICA SKUTOČNE ZASTAVANÉHO ÚZEMIA
LOKALITY ZAD Č.2

ING.ARCH. VIKTOR MALINOVSKÝ
Rázusova 44, 040 01 Košice
mobil: 0905 435 705
e-mail: malinovskyy@malinovskyy.sk
www.malinovskyy.sk



č.výkresu

7

objednávateľ:	Obec Šemša
spracovateľ:	ing.arch. Viktor Malinovský
obsah výkresu:	VÝKRES OCHRANY PRÍRODY A TVORBY KRAJINY VRÁTANE PRVKOV ÚSES
názov akcie:	ÚZEMNÝ PLÁN OBCE ŠEMŠA ZMENY A DOPLNKY Č.2
mierka 1:10 000	dátum: máj 2023