


ÚZEMNÝ PLÁN OBCE ŠEMŠA zmeny a doplnky č.2

VEREJNOPROSPEŠNÉ STAVBY:

- 1 SIŤ OBSLUŽNÝCH A PRÍSTUPOVÝCH KOMUNIKÁCIÍ A ZARIADENIA STATICKEJ DOPRAVY
- 2 SIŤ VEREJNÝCH PEŠÍCH KOMUNIKÁCIÍ
- 4 ROZŠÍRENIE ROZVODOV ELEKT.ENERGIE
VYBUDOVANIE TRAFOSTANIC 22/0,4 KV
- 5 ROZŠÍRENIE SIEŤE VEREJNEHO OSVETLENIA
- 7 ROZŠÍRENIE STL ROZVODOV PLYNU
- 8 ROZŠÍRENIE VODOVODNEJ SIEŤE
A KANALIZAČNEJ SIEŤE
- 13 INFORMAČNÉ TABULY, NÁUČNÝ CHOD
- 14 DOM SMÚTKU
- 15 PAMÄTIŇK OBETI AM II. SVETOVEJ VOJ.

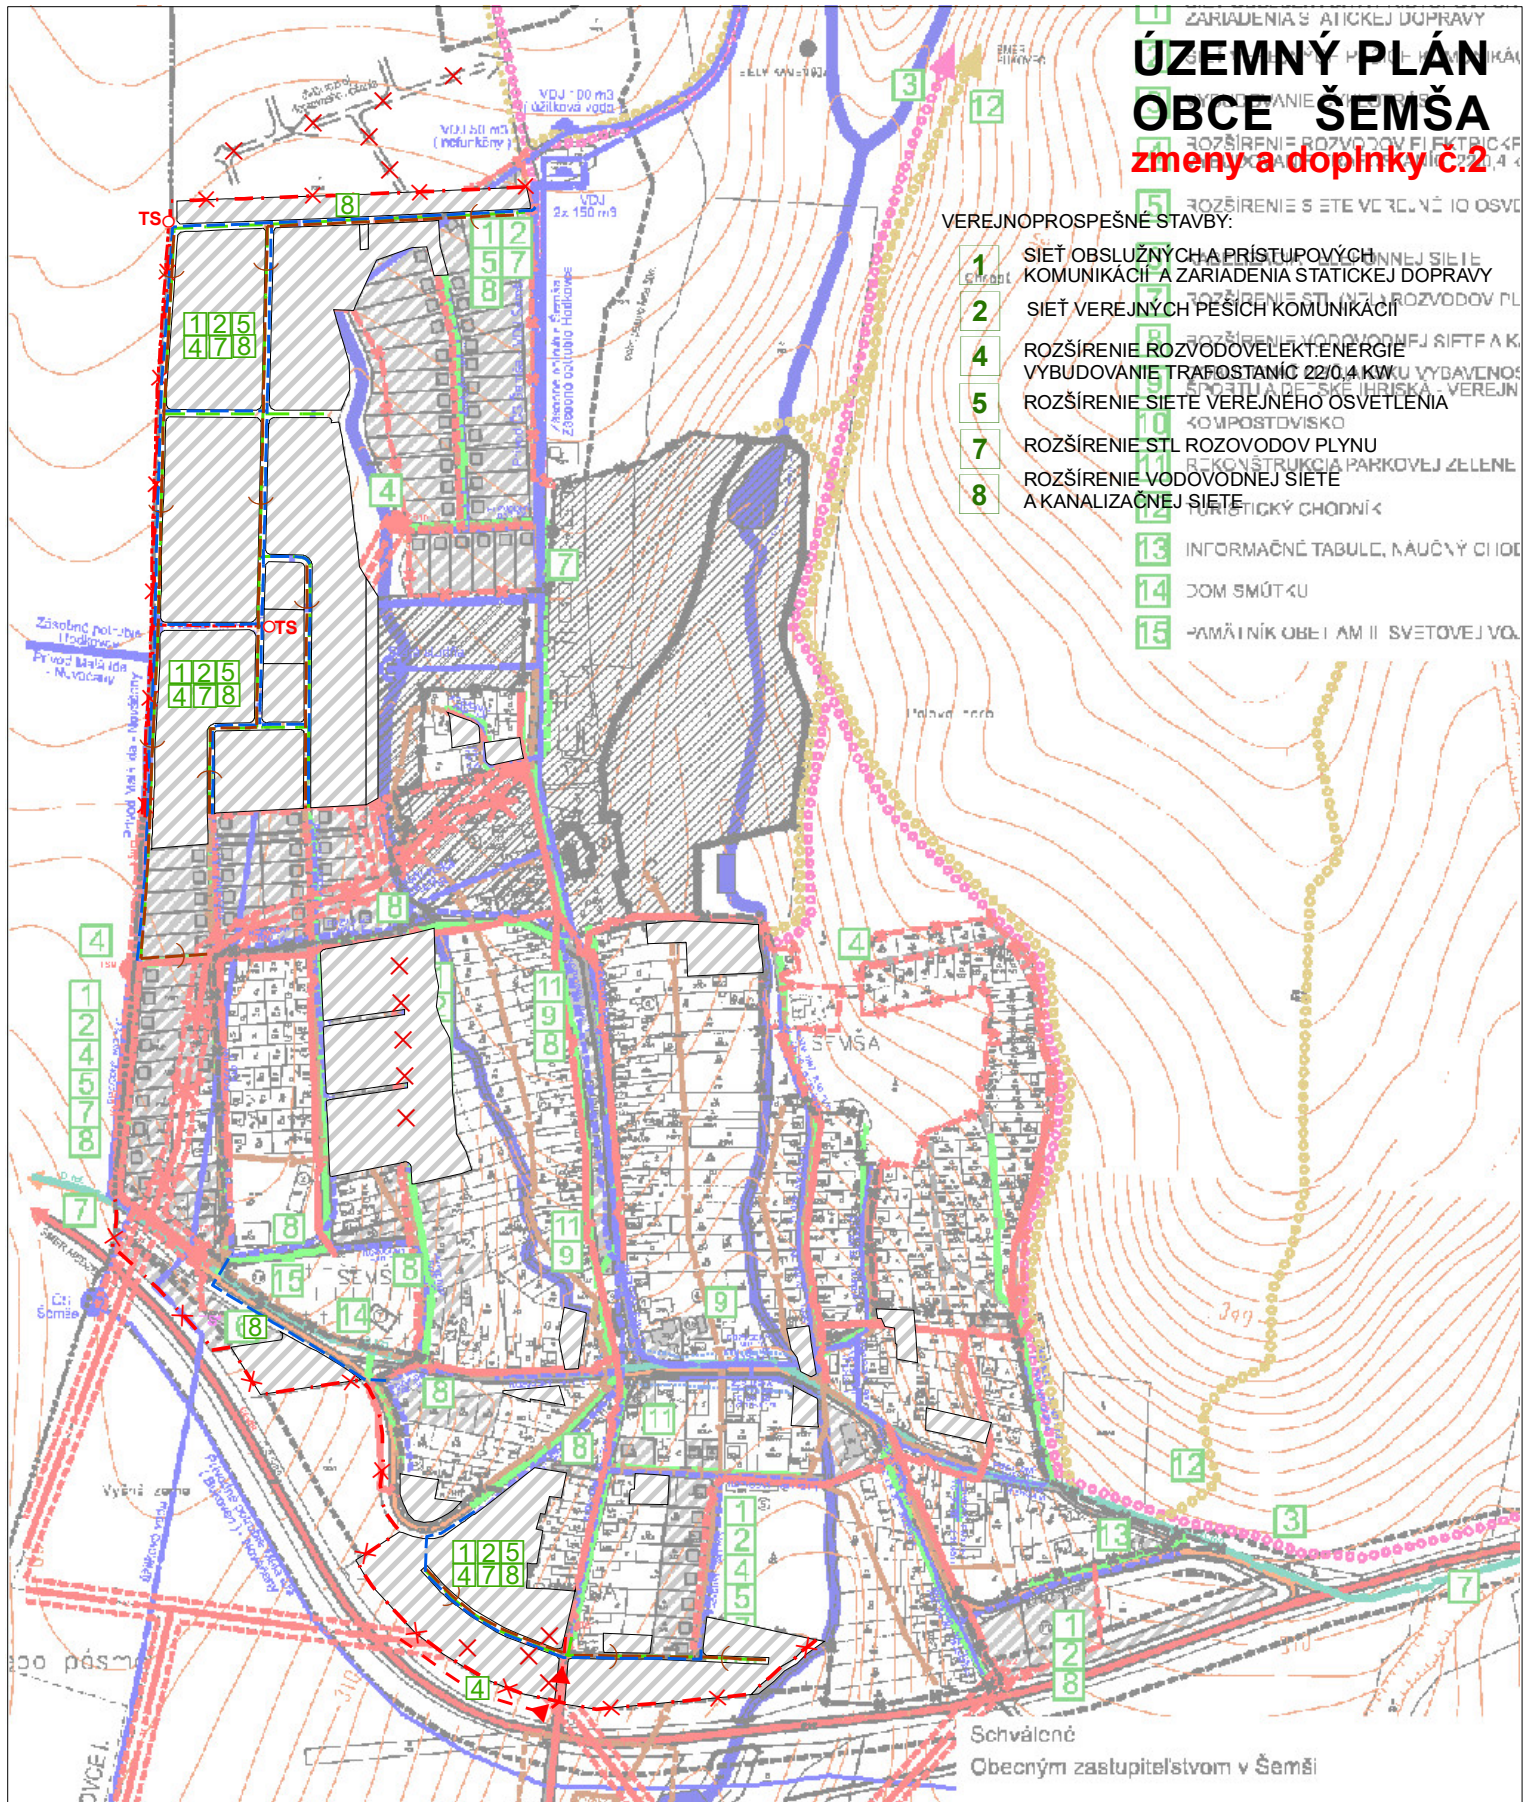

návrh

- HRANICA SKUTOČNE ZASTAVANÉHO ÚZEMIA
- LOKALITY ZAD Č.2
- STL PLYNOVOD
- ELEKTRICKÉ VEDENIE NN - KÁBLOVÉ
- VODOVOD
- SPLAŠKOVÁ KANALIZÁCIA
- TRAFOSTANICA 22/0,4 KV
- RUŠI SA

ING.ARCH. VIKTOR MALINOVSKÝ
Rázusova 44, 040 01 Košice
mobil: 0905 435 705
e-mail: malinovskyy@malinovskyy.sk
www.malinovskyy.sk



č.výkresu

objednávateľ:	Obec Šemša
spracovateľ:	ing.arch. Viktor Malinovský
obsah výkresu:	SCHÉMA ZÁVÄZNÝCH ČASŤÍ RIEŠENIA A VEREJNOPROSPEŠNÝCH STAVIEB
názov akcie:	ÚZEMNÝ PLÁN OBCE ŠEMŠA ZMENY A DOPLNKY č.2
dátum:	máj 2023

Schválené
Obecným zastupiteľstvom v Šemši