
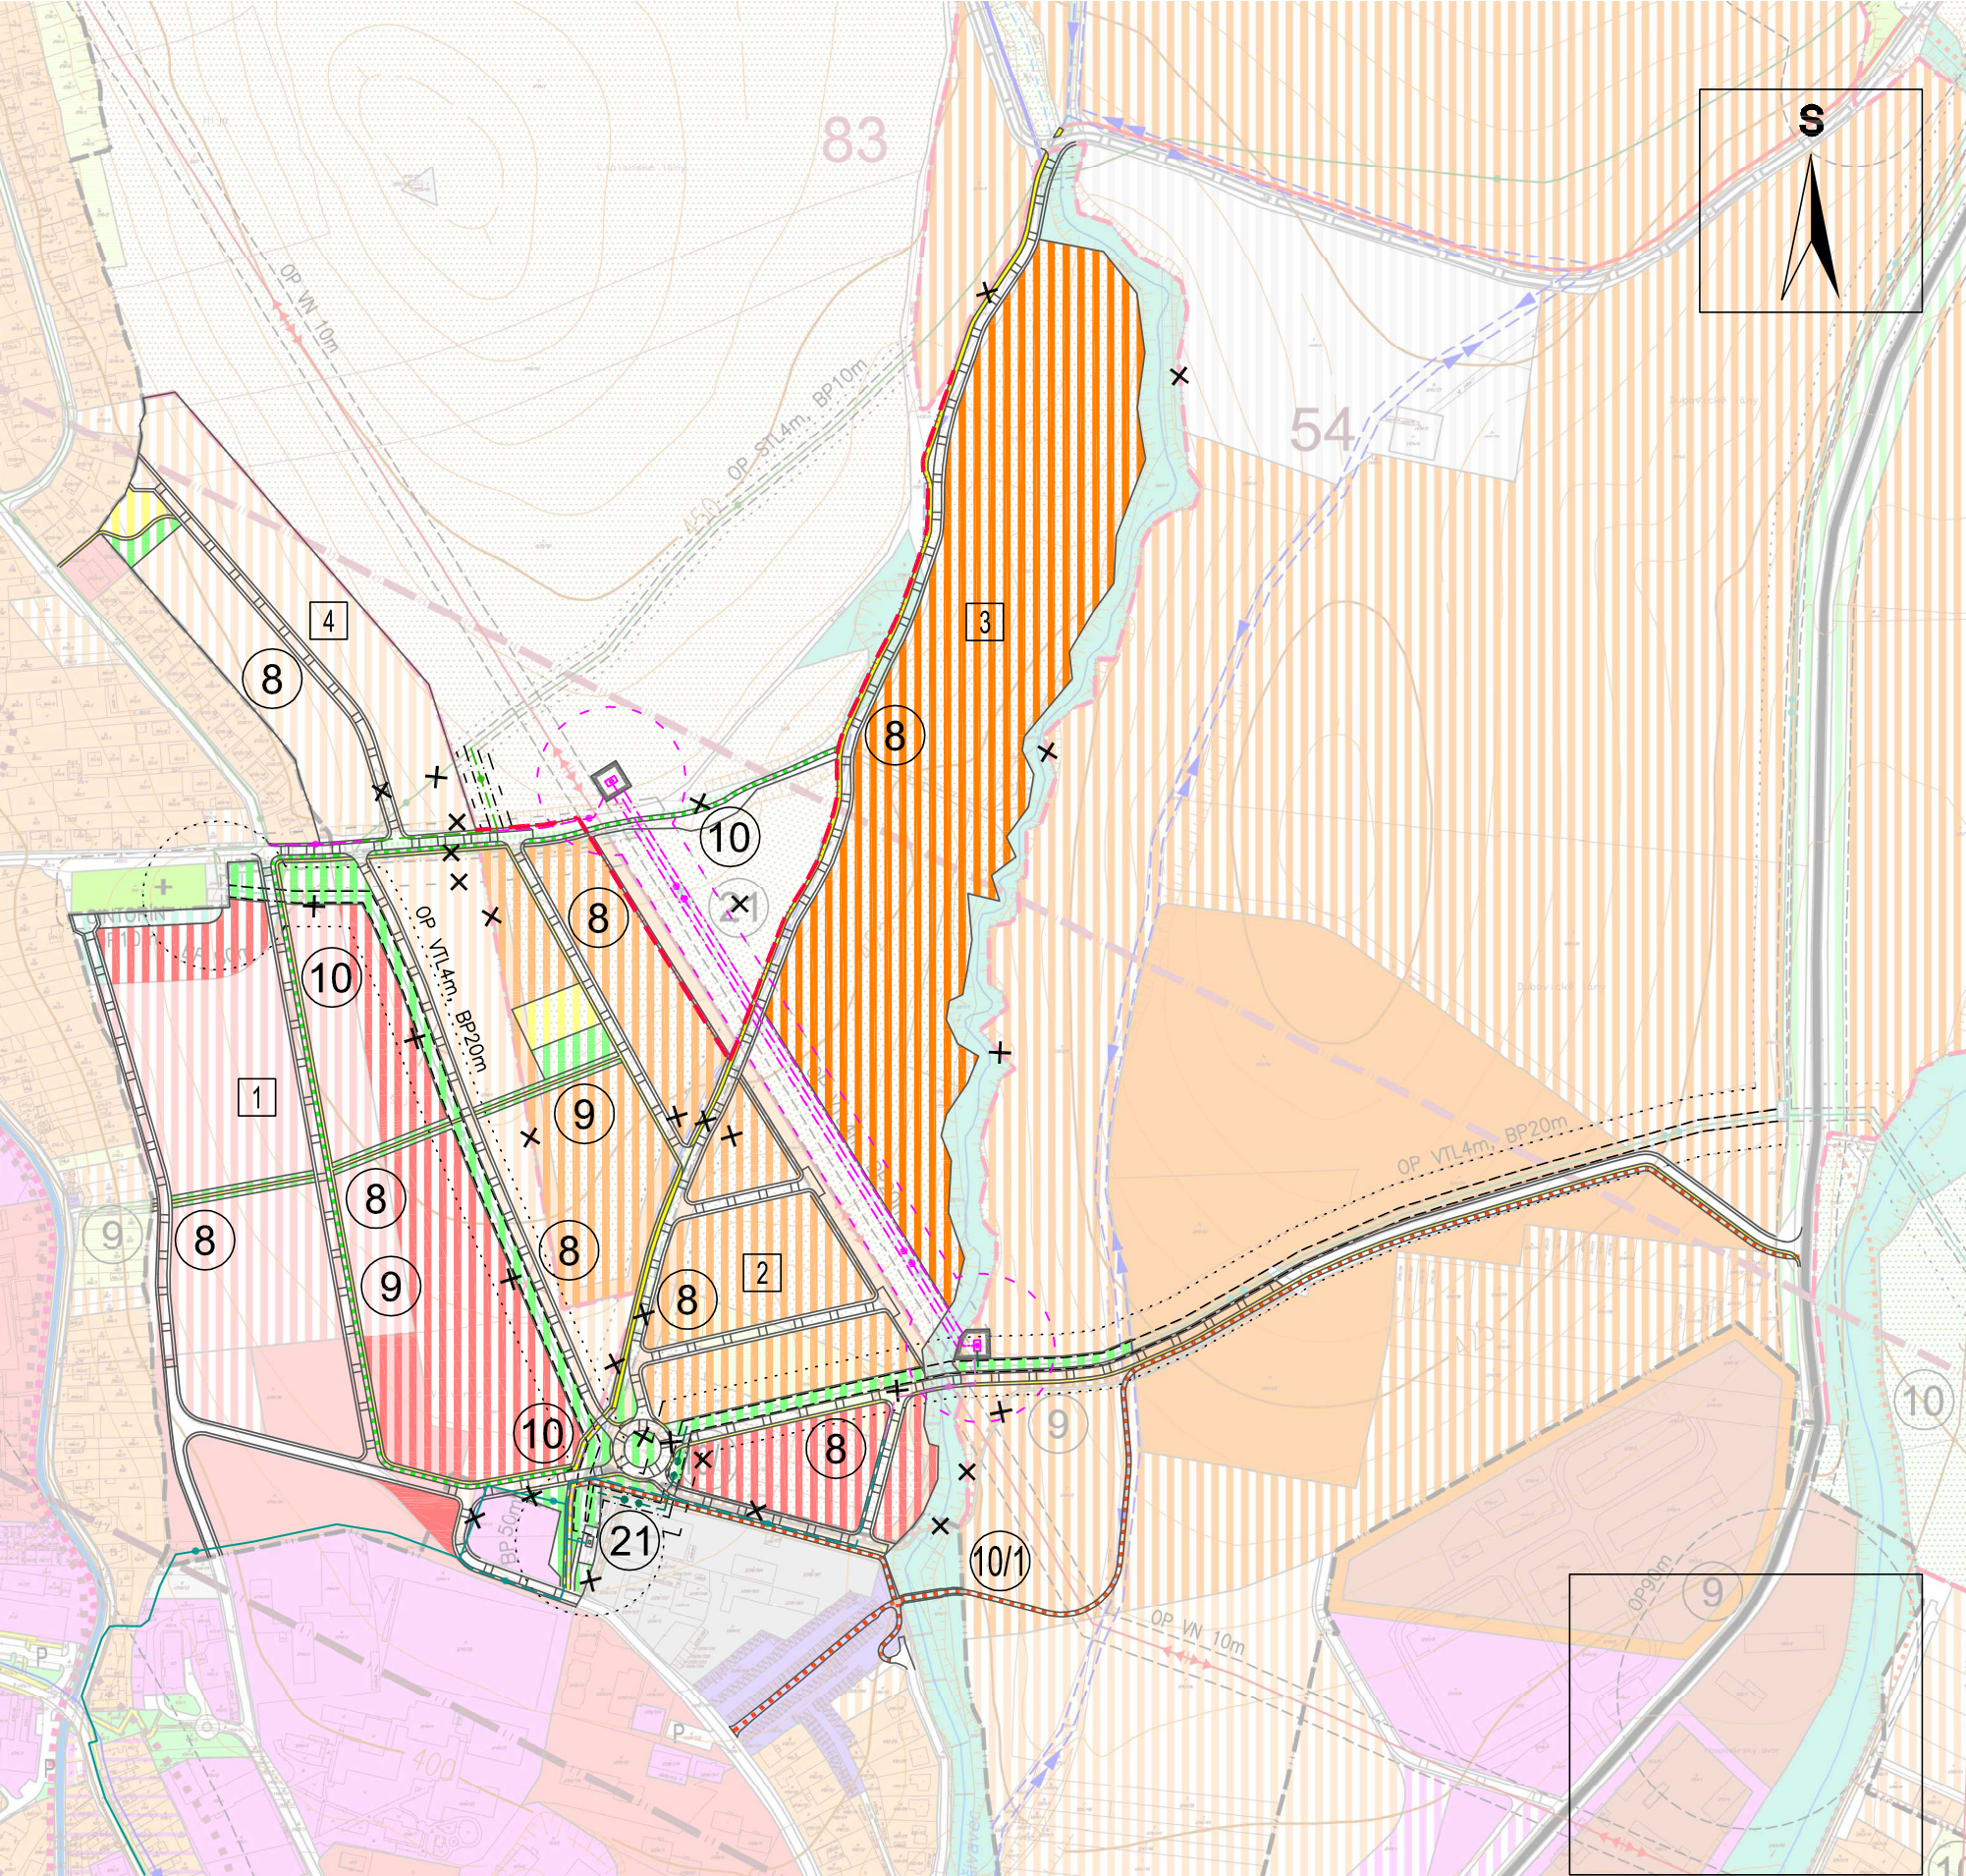


LEGENDA

STAV	NÁVRH	VÝHLAD	
			HRANICA ZASTAVANÉHO ÚZEMIA
			PLOCHY RODINNÝCH DOMOV
			PLOCHY BYTOVÝCH DOMOV
			PLOCHY ŠPORTU
			PLOCHY REKREÁCIE CR
			PLOCHY TECHNICKÉHO VYBAVENIA
			PLOCHY VEREJNEJ ZELENÉ
			MIESTNE OBSLUŽNÉ A ÚČELOVÉ KOMUNIKÁCIE
			HLAVNÉ PEŠIE TRASY A PRIESTRANSTVA
			CYKLOCHODNÍKY MIESTNE
			HRANICA OCHRANNÝCH PÁSIEM
			HRANICA BEZPEČNOSTNÝCH PÁSIEM
			VTL PLYNOVOD
			REGULAČNÁ STANICA PLYNU
			STL PLYNOVOD 0,1 MPa
			STL PLYNOVOD 0,3 MPa
			VYPÚŠŤA SA
			ČÍSLO LOKALITY

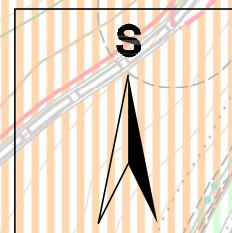

LIPANY - ÚZEMNÝ PLÁN MESTA
ZMENY A DOPLNKY č.15/2023
KOMPLEXNÝ URBANISTICKÝ NÁVRH

NÁVRH
M 1: 5 000
č.v. 21

PROJEX
Ing.arch. Michal LEGDAN
Masarykova 16, 080 01 PREŠOV