Príloha č.2: Rez navrhovanou činnosťou

Bytový dom TYP A



Bytový dom TYP B

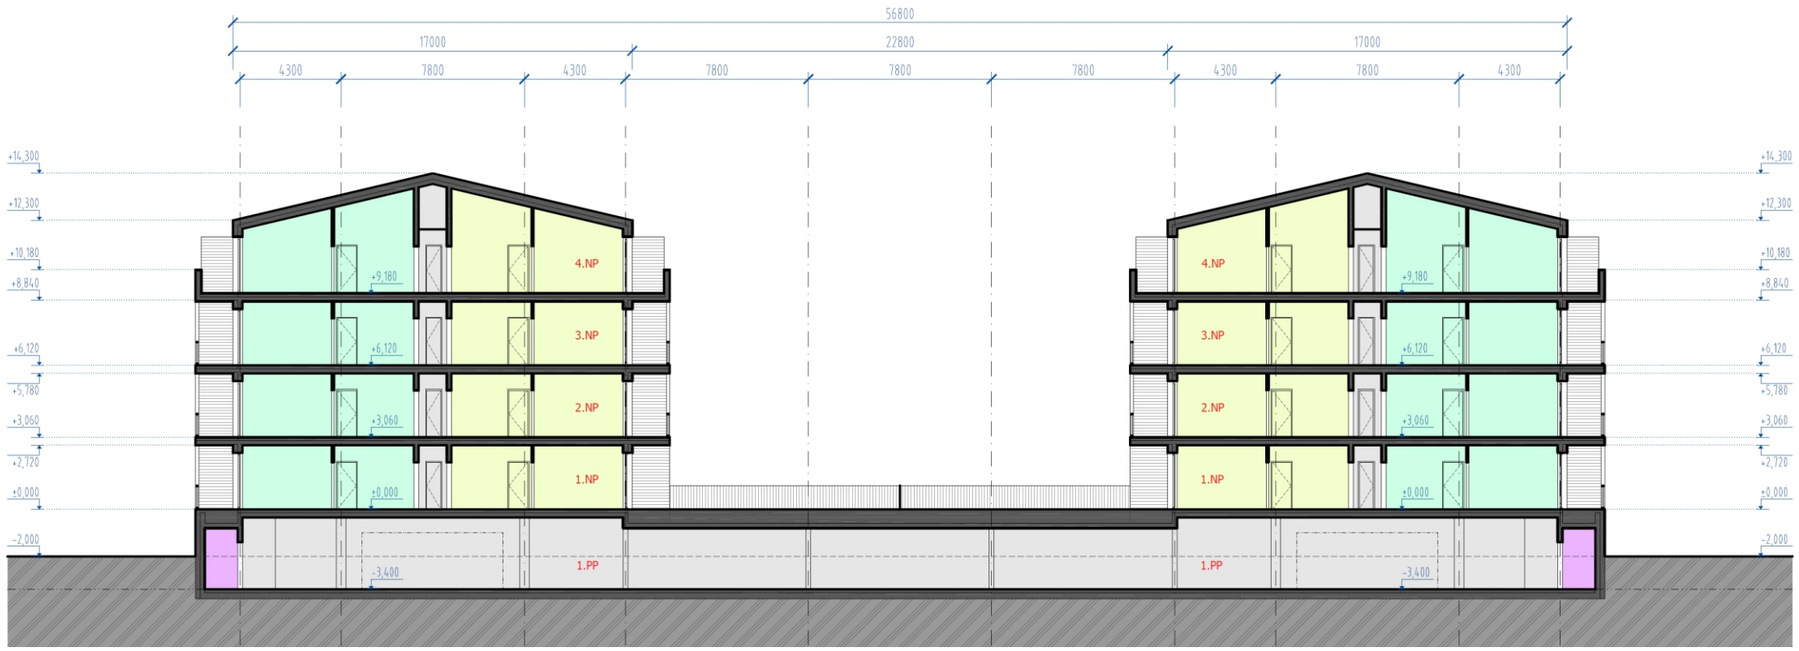

Projektant: APATHY Studio, s.r.o., 2022