


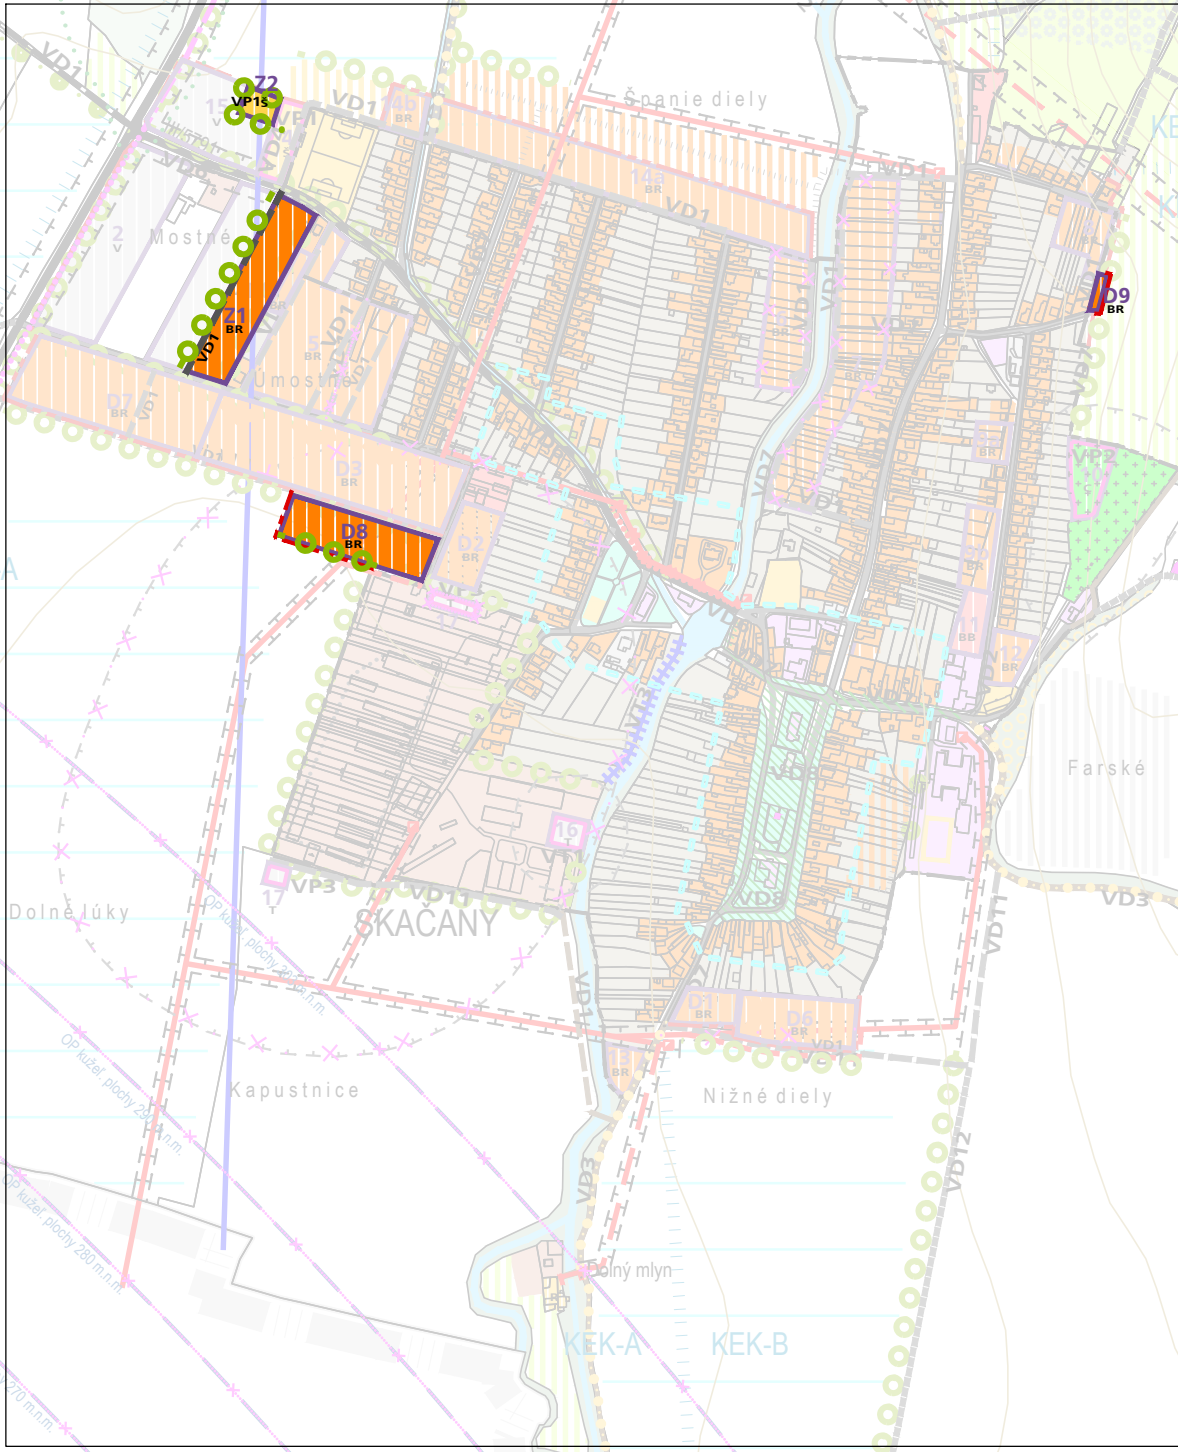

LEGENDA ZMIEN A DOPLNKOV Č.3

STAV NÁVRH


		HRANICE ROZVOJOVEJ PLOCHY ZMENY, DOPLNKU
		D8
		HRANICA ZASTAV. ÚZEMIA OBCE - NÁVRH ROZŠÍRENIA
		MIESTNE CESTY V ZÚO
		BR
		Š
		LÍNIOVÁ ZELEŇ
		ZOZNAM VEREJNOPROSPEŠNÝCH STAVIEB (ZaD Č.3)

VD1	MIESTNE OBSLUŽNÉ KOMUNIKÁCIE, VRÁTANE INŽINIERSKÝCH SIETÍ
VP1	ROZŠÍRENIE ŠPORTOVÉHO AREÁLU

**2*komplexný výkres priestorového usporiadania
a funkčného využívania územia**
► záväzné časti riešenia

ZMENY A DOPLNKY Č.3 ÚPN OBCE SKAČANY

OBSTARÁVATEĽ: OBEC SKAČANY
POVER. OBST.: ING.ARCH. KAROL ĎURENEC
SPRACOVATEĽ: ECOCITIES, s.r.o.
HLAVNÝ RIEŠITEĽ: DOC. ING.ARCH. JAROSLAV COPLÁK, PhD.
MIERKA: 1:10000 / DÁTUM: 2023 / VÝKRES Č. 2

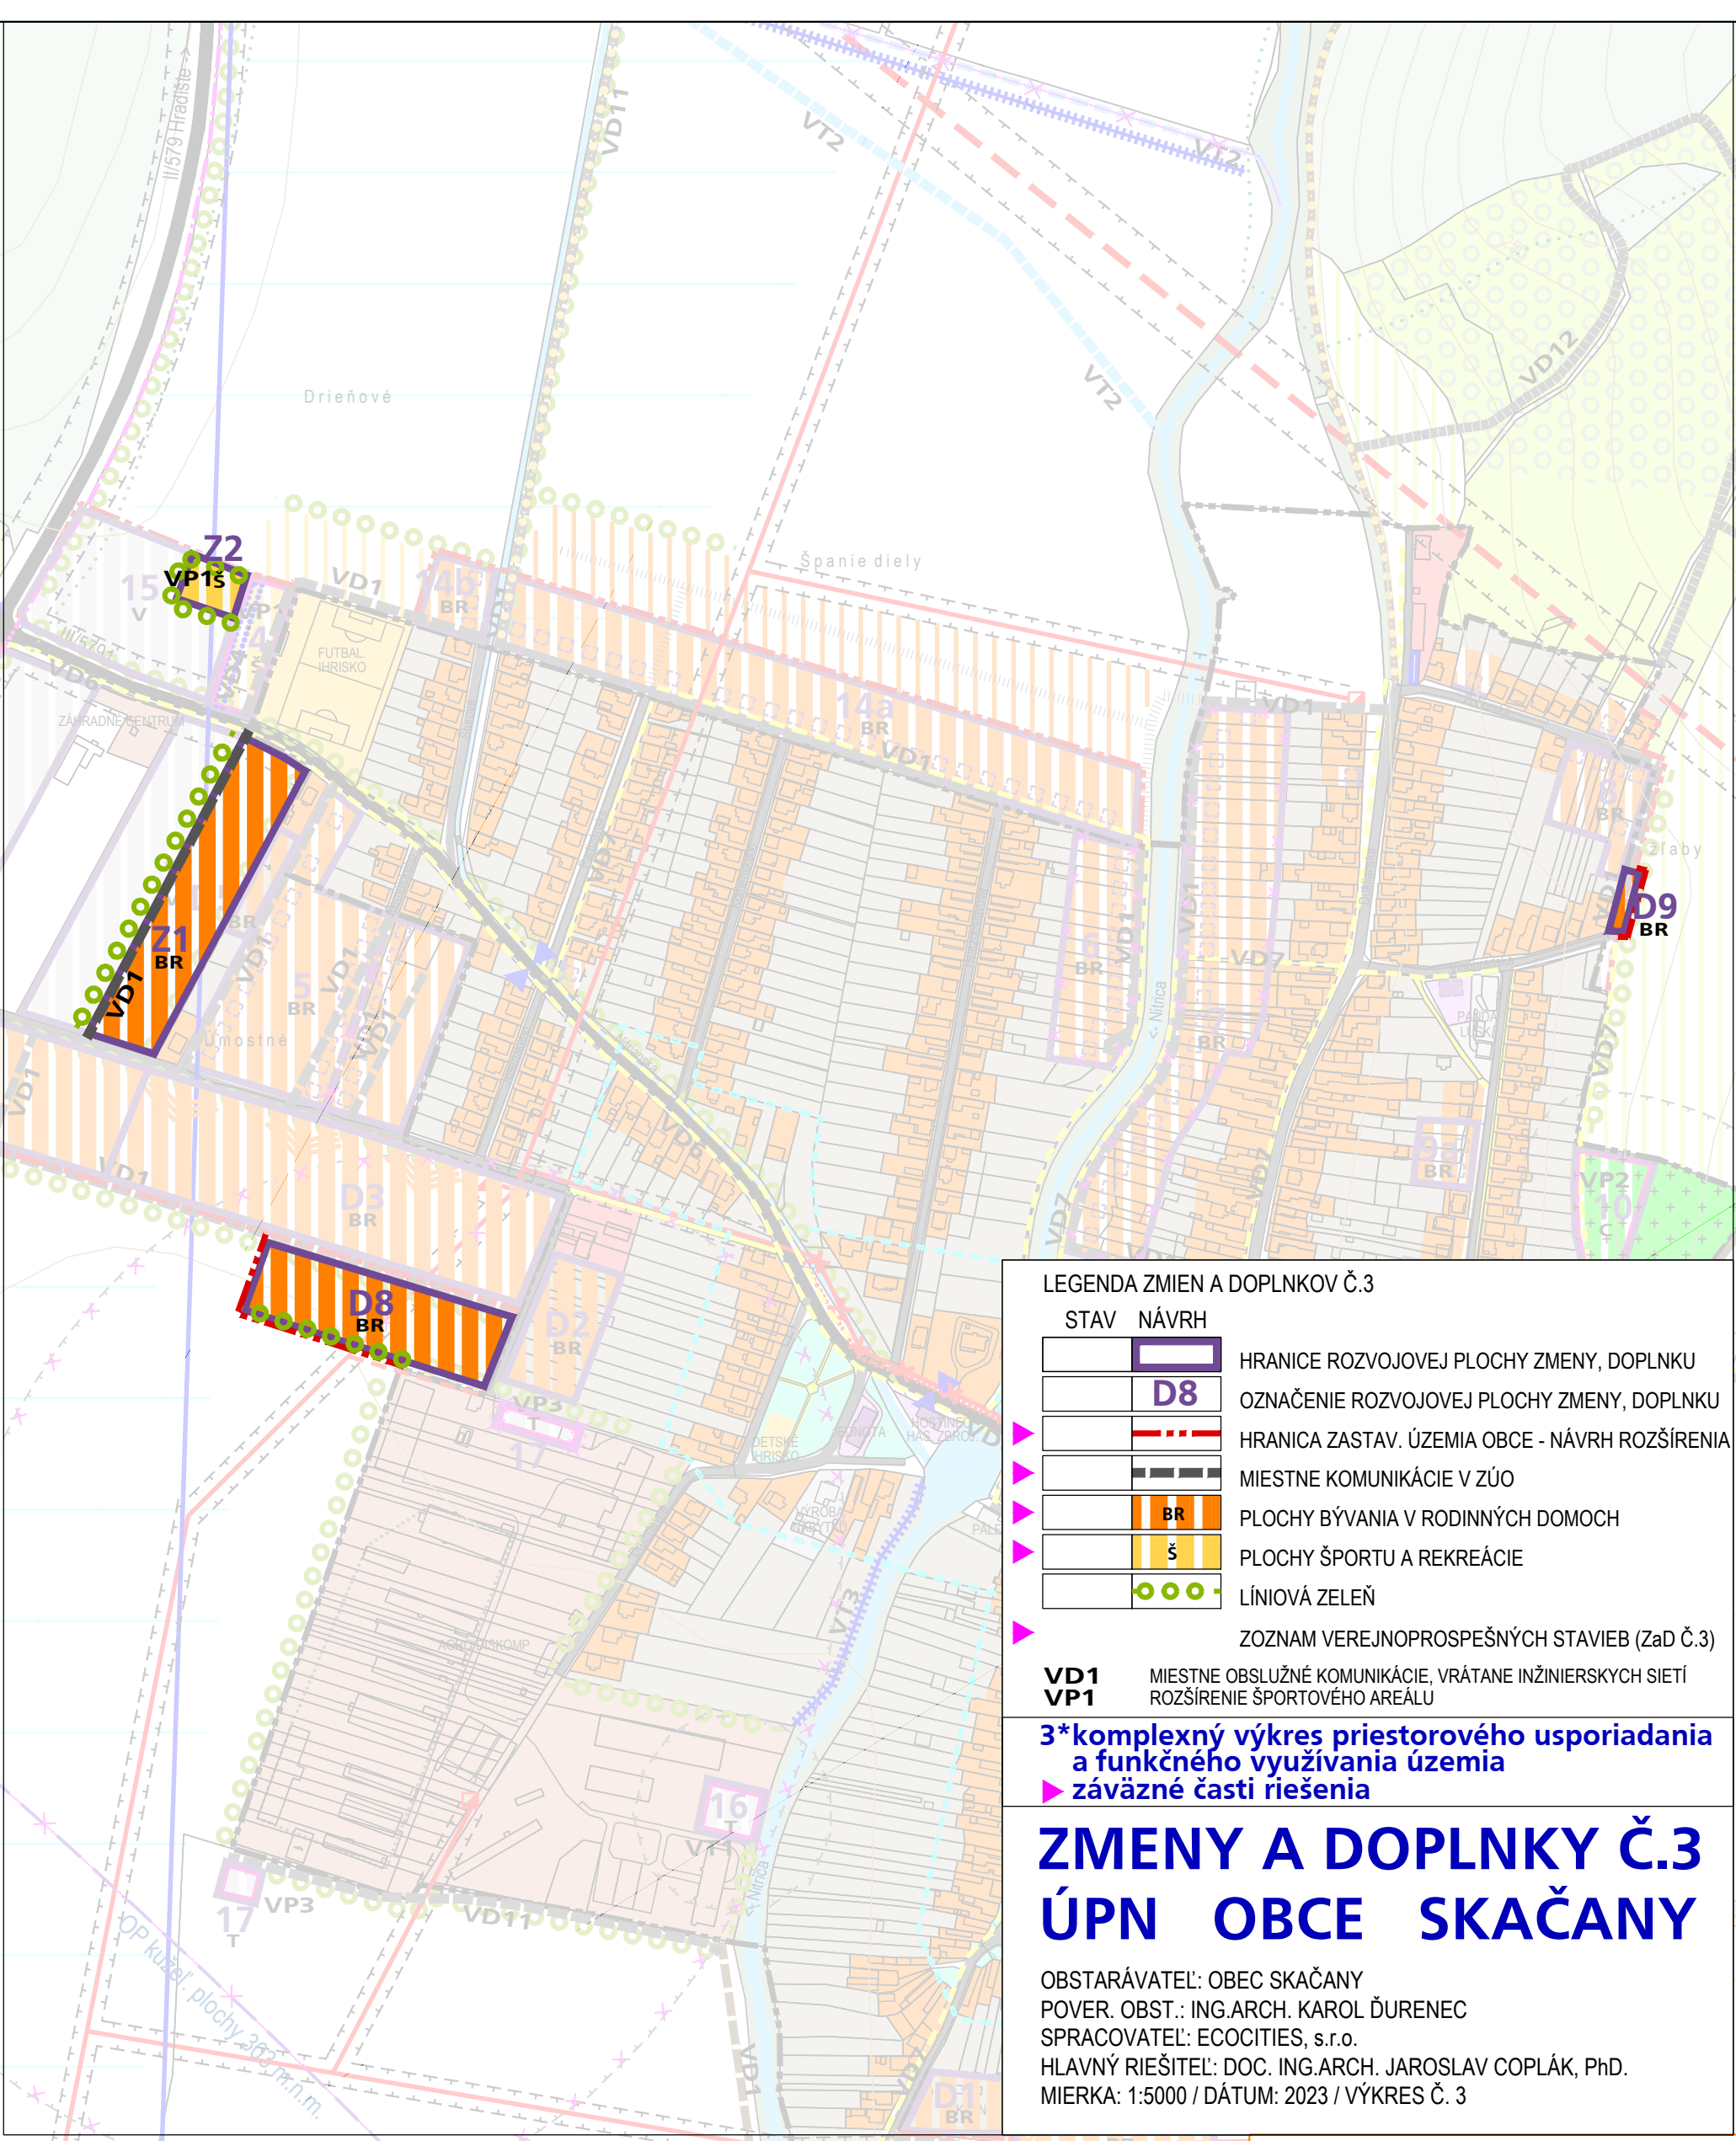

LEGENDA ZMIEN A DOPLNKOV Č.3

STAV NÁVRH

		HRANICE ROZVOJOVEJ PLOCHY ZMENY, DOPLNKU
		OZNAČENIE ROZVOJOVEJ PLOCHY ZMENY, DOPLNKU
		HRANICA ZASTAV. ÚZEMIA OBCE - NÁVRH ROZŠÍRENIA
		MIESTNE KOMUNIKÁCIE V ZÚO
		PLOCHY BÝVANIA V RODINNÝCH DOMOCH
		PLOCHY ŠPORTU A REKREÁCIE
		LÍNIOVÁ ZELEŇ

ZOZNAM VEREJNOPROSPEŠNÝCH STAVIEB (ZaD Č.3)


VD1
VP1

MIESTNE OBSLUŽNÉ KOMUNIKÁCIE, VRÁTANE INŽINIERSKÝCH SIETÍ
ROZŠÍRENIE ŠPORTOVÉHO AREÁLU

3*komplexný výkres priestorového usporiadania
a funkčného využívania územia
▶ záväzné časti riešenia

ZMENY A DOPLNKY Č.3 ÚPN OBCE SKAČANY

OBSTARÁVATEĽ: OBEC SKAČANY
POVER. OBST.: ING.ARCH. KAROL ĎURENEC
SPRACOVATEĽ: ECOCITIES, s.r.o.
HLAVNÝ RIEŠITEĽ: DOC. ING.ARCH. JAROSLAV COPLÁK, PhD.
MIERKA: 1:5000 / DÁTUM: 2023 / VÝKRES Č. 3

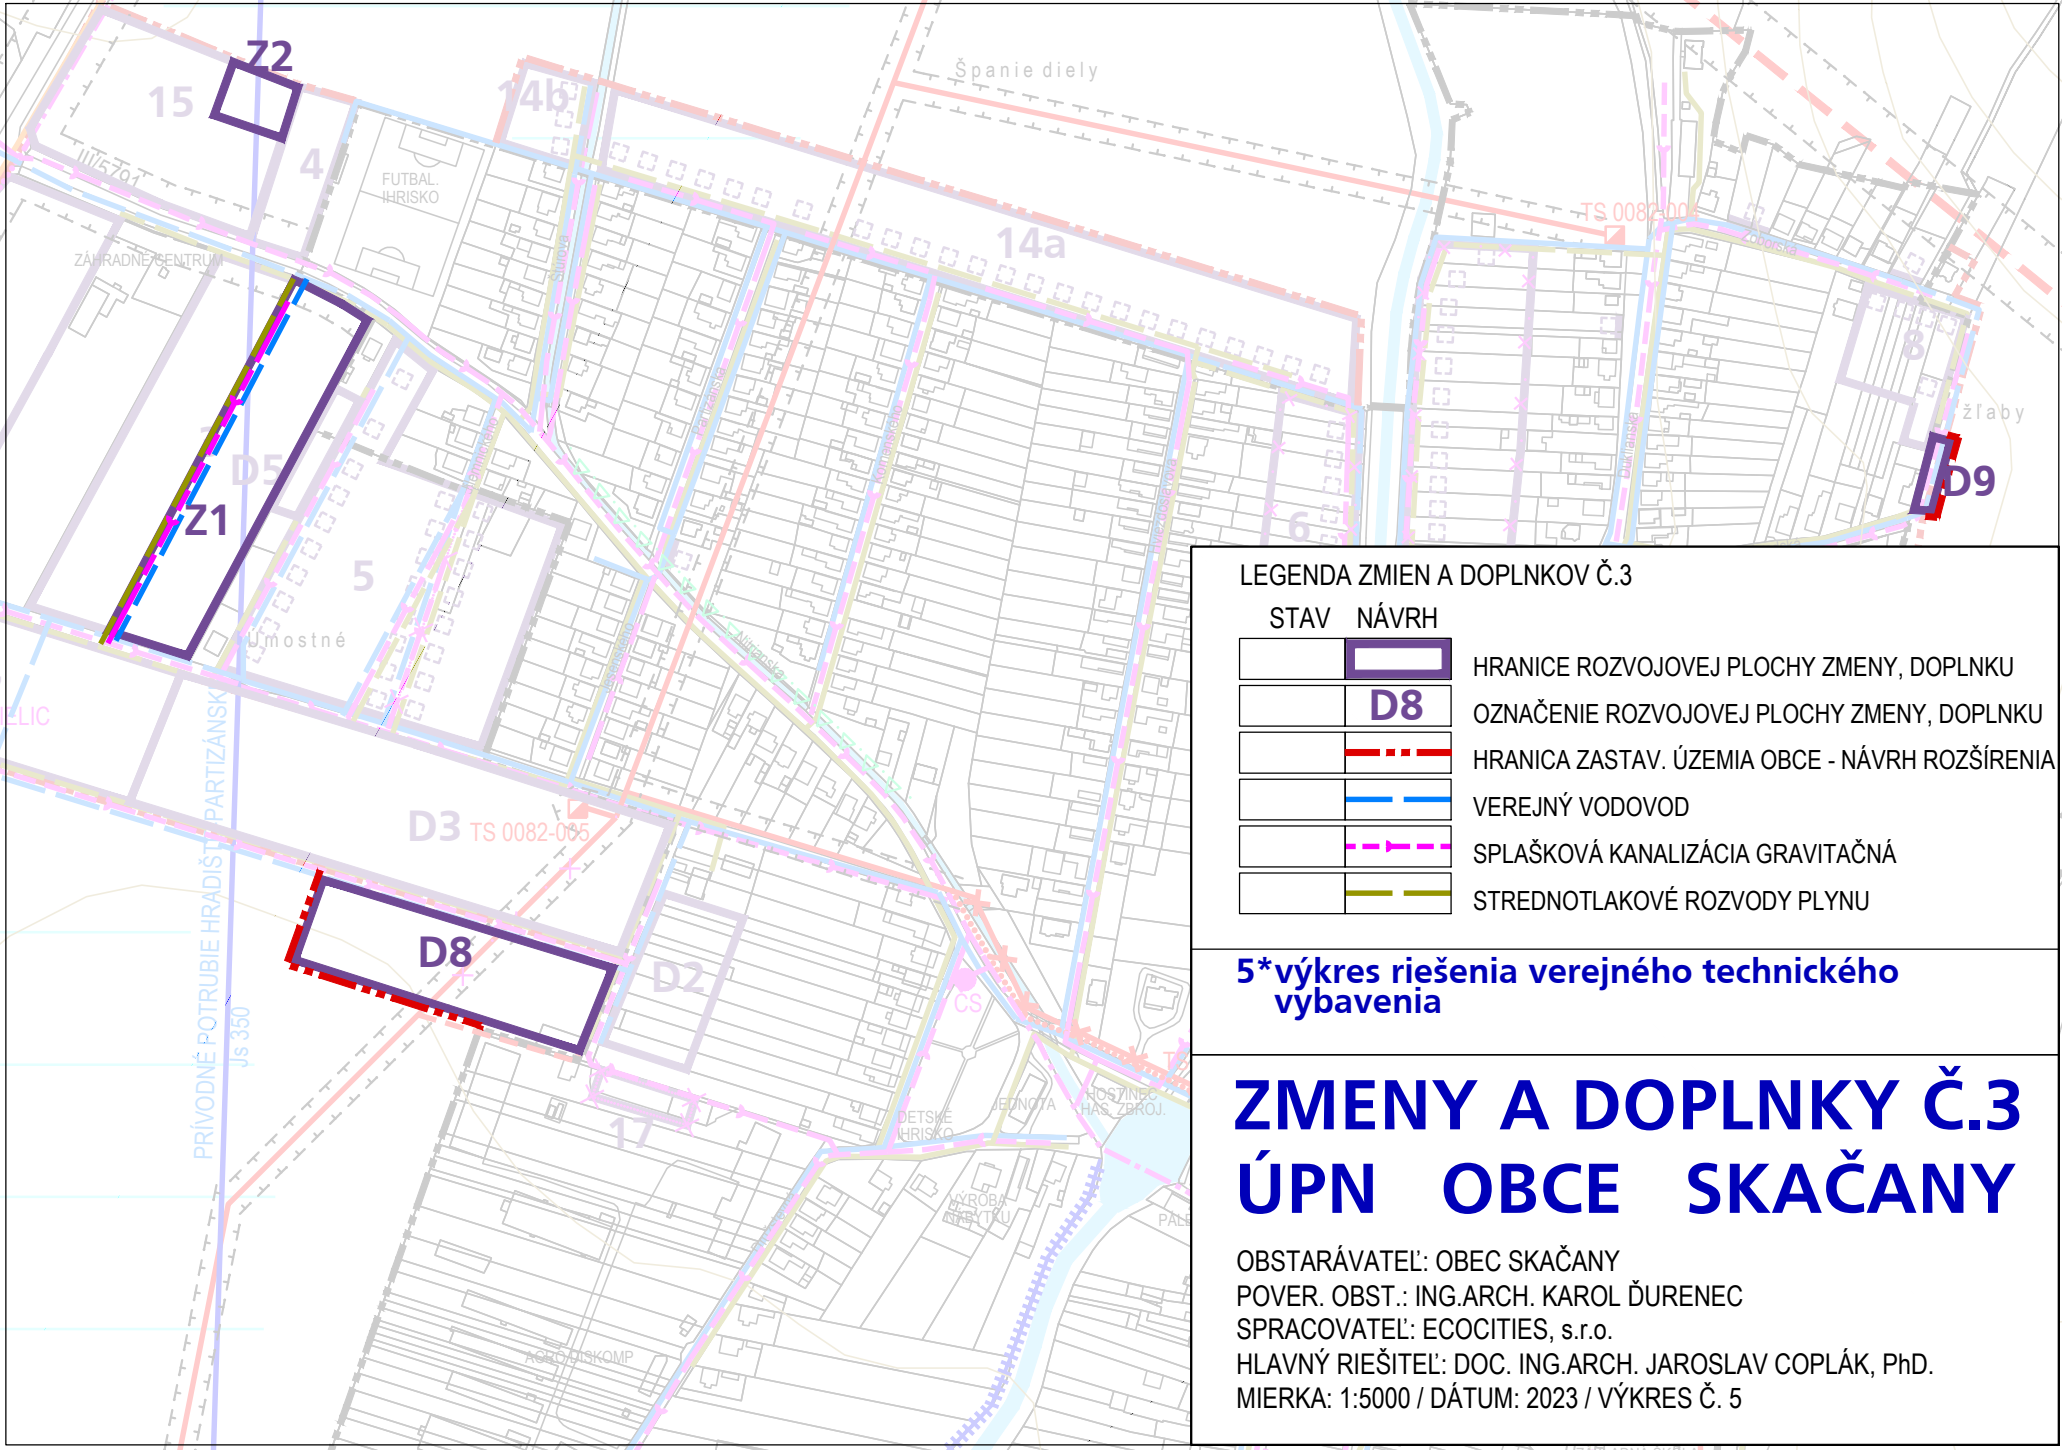


LEGENDA ZMIEN A DOPLNKOV Č.3

STAV NÁVRH



HRANICE ROZVOJOVEJ PLOCHY ZMENY, DOPLNKU

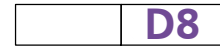


OZNAČENIE ROZVOJOVEJ PLOCHY ZMENY, DOPLNKU




HRANICA ZASTAV. ÚZEMIA OBCE - NÁVRH ROZŠÍRENIA



VEREJNÝ VODOVOD

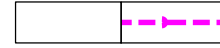

SPLAŠKOVÁ KANALIZÁCIA GRAVITAČNÁ

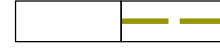

STREDNOTLAKOVÉ ROZVODY PLYNU

5*výkres riešenia verejného technického vybavenia

ZMENY A DOPLNKY Č.3 ÚPN OBCE SKAČANY


OBSTARÁVATEĽ: OBEC SKAČANY

POVER. OBST.: ING.ARCH. KAROL ĎURENEC

SPRACOVATEĽ: ECOCITIES, s.r.o.


HLAVNÝ RIEŠITEĽ: DOC. ING.ARCH. JAROSLAV COPLÁK, PhD.

MIERKA: 1:5000 / DÁTUM: 2023 / VÝKRES Č. 5

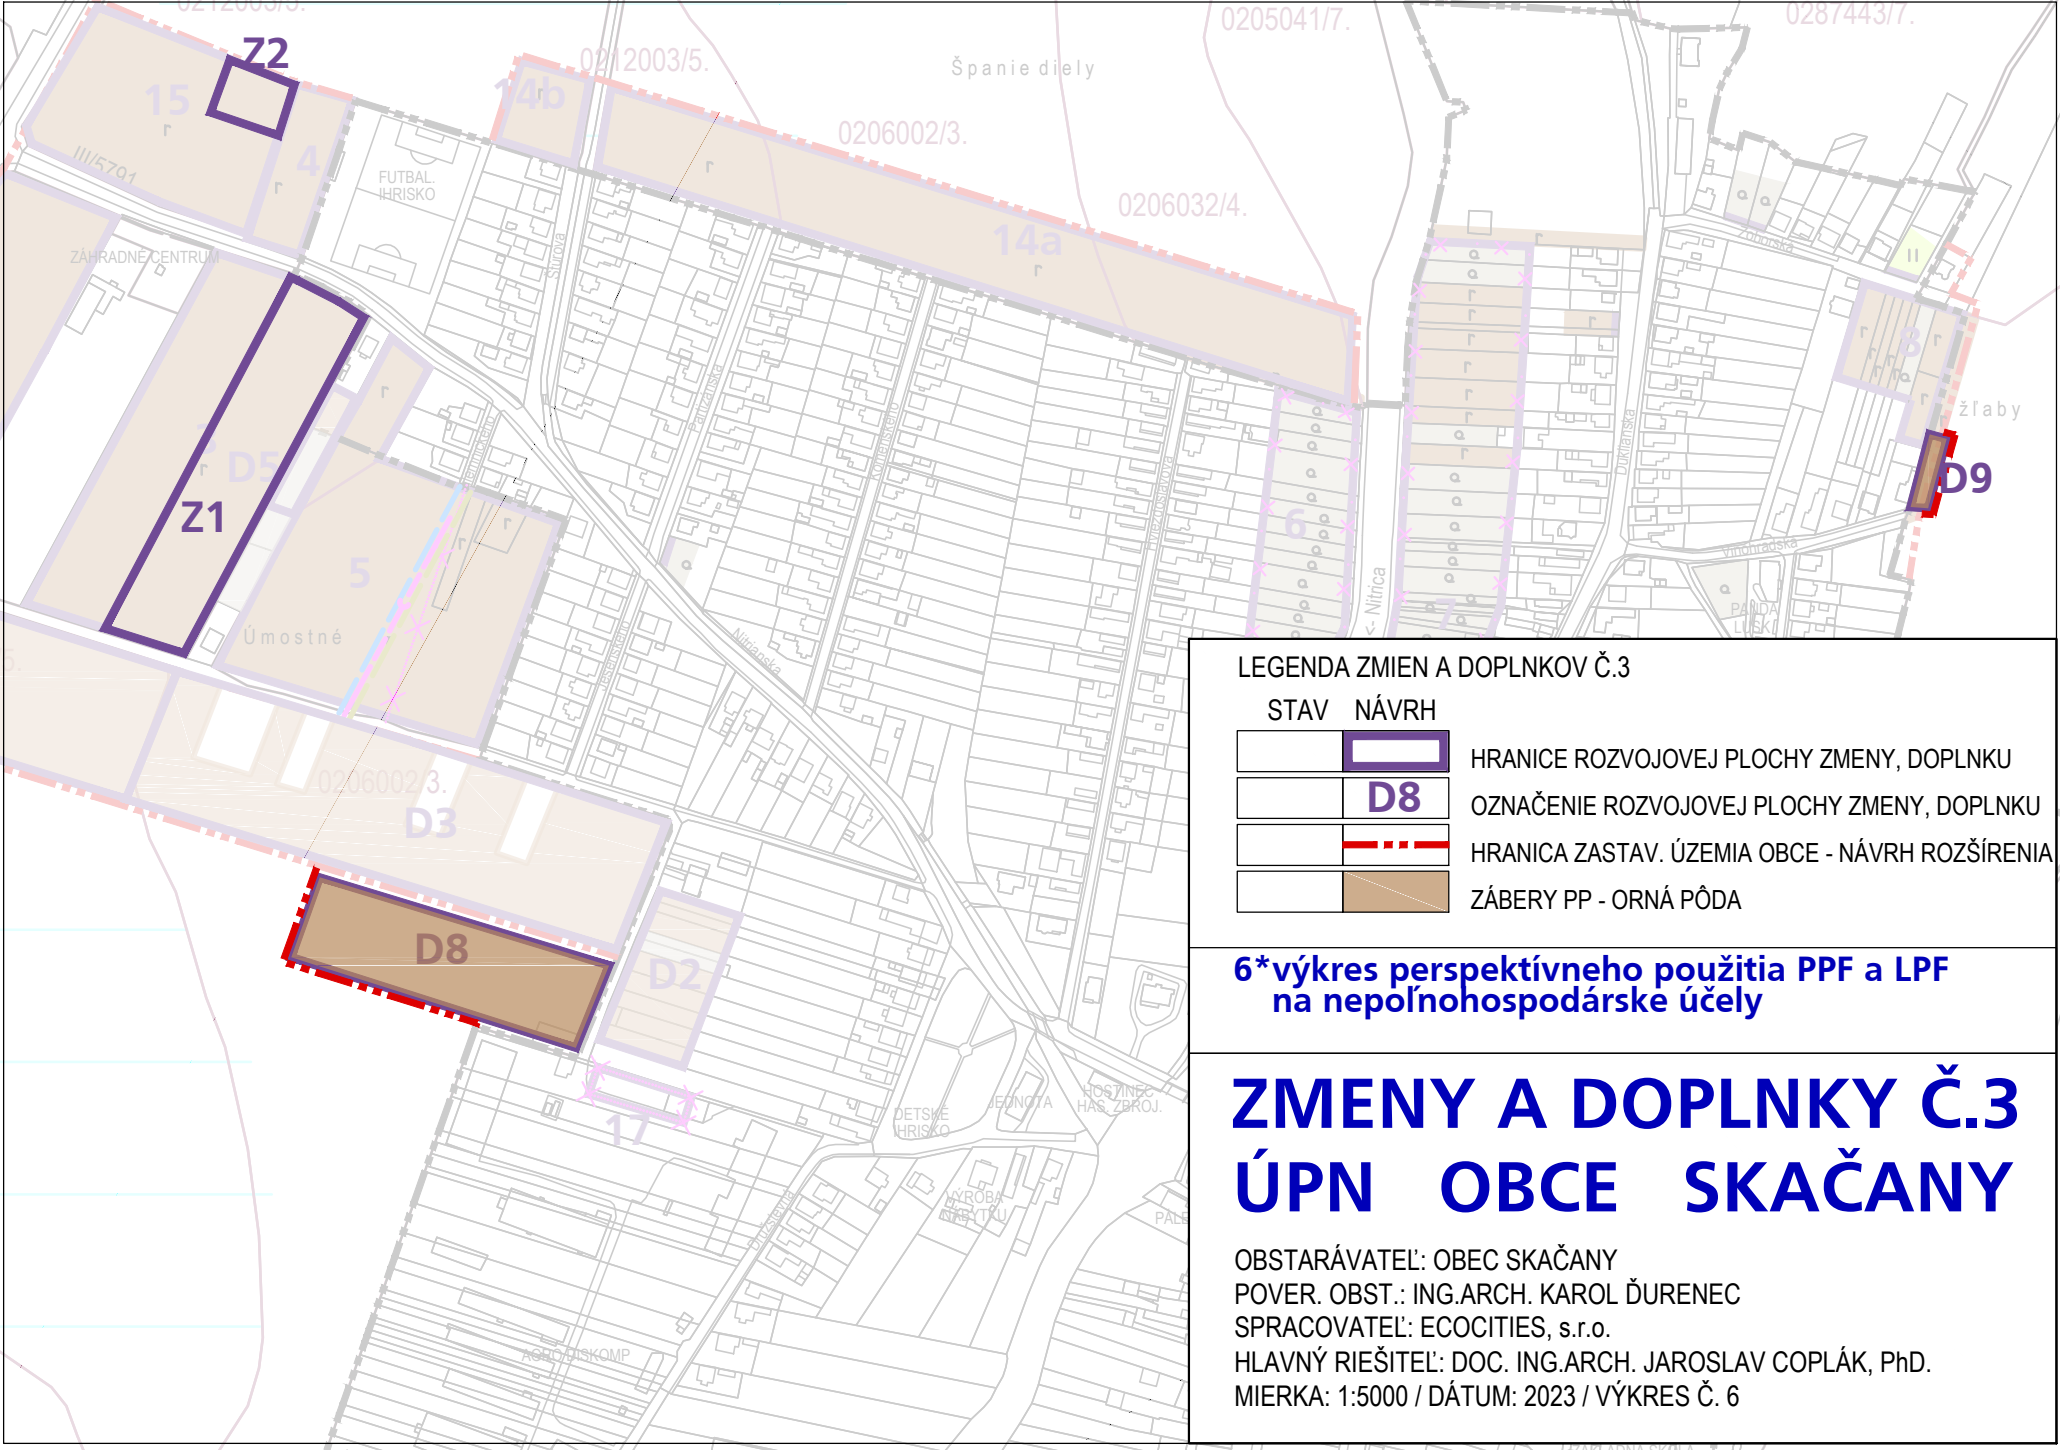

LEGENDA ZMIEN A DOPLNKOV Č.3

STAV NÁVRH

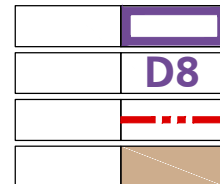

HRANICE ROZVOJOVEJ PLOCHY ZMENY, DOPLNKU

OZNAČENIE ROZVOJOVEJ PLOCHY ZMENY, DOPLNKU

HRANICA ZASTAV. ÚZEMIA OBCE - NÁVRH ROZŠÍRENIA

ZÁBERY PP - ORNÁ PÔDA

**6*výkres perspektívneho použitia PPF a LPF
na nepoľnohospodárske účely**

ZMENY A DOPLNKY Č.3 ÚPN OBCE SKAČANY


OBSTARÁVATEĽ: OBEC SKAČANY

POVER. OBST.: ING.ARCH. KAROL ĎURENEC

SPRACOVATEĽ: ECOCITIES, s.r.o.



HLAVNÝ RIEŠITEĽ: DOC. ING.ARCH. JAROSLAV COPLÁK, PhD.

MIERKA: 1:5000 / DÁTUM: 2023 / VÝKRES Č. 6

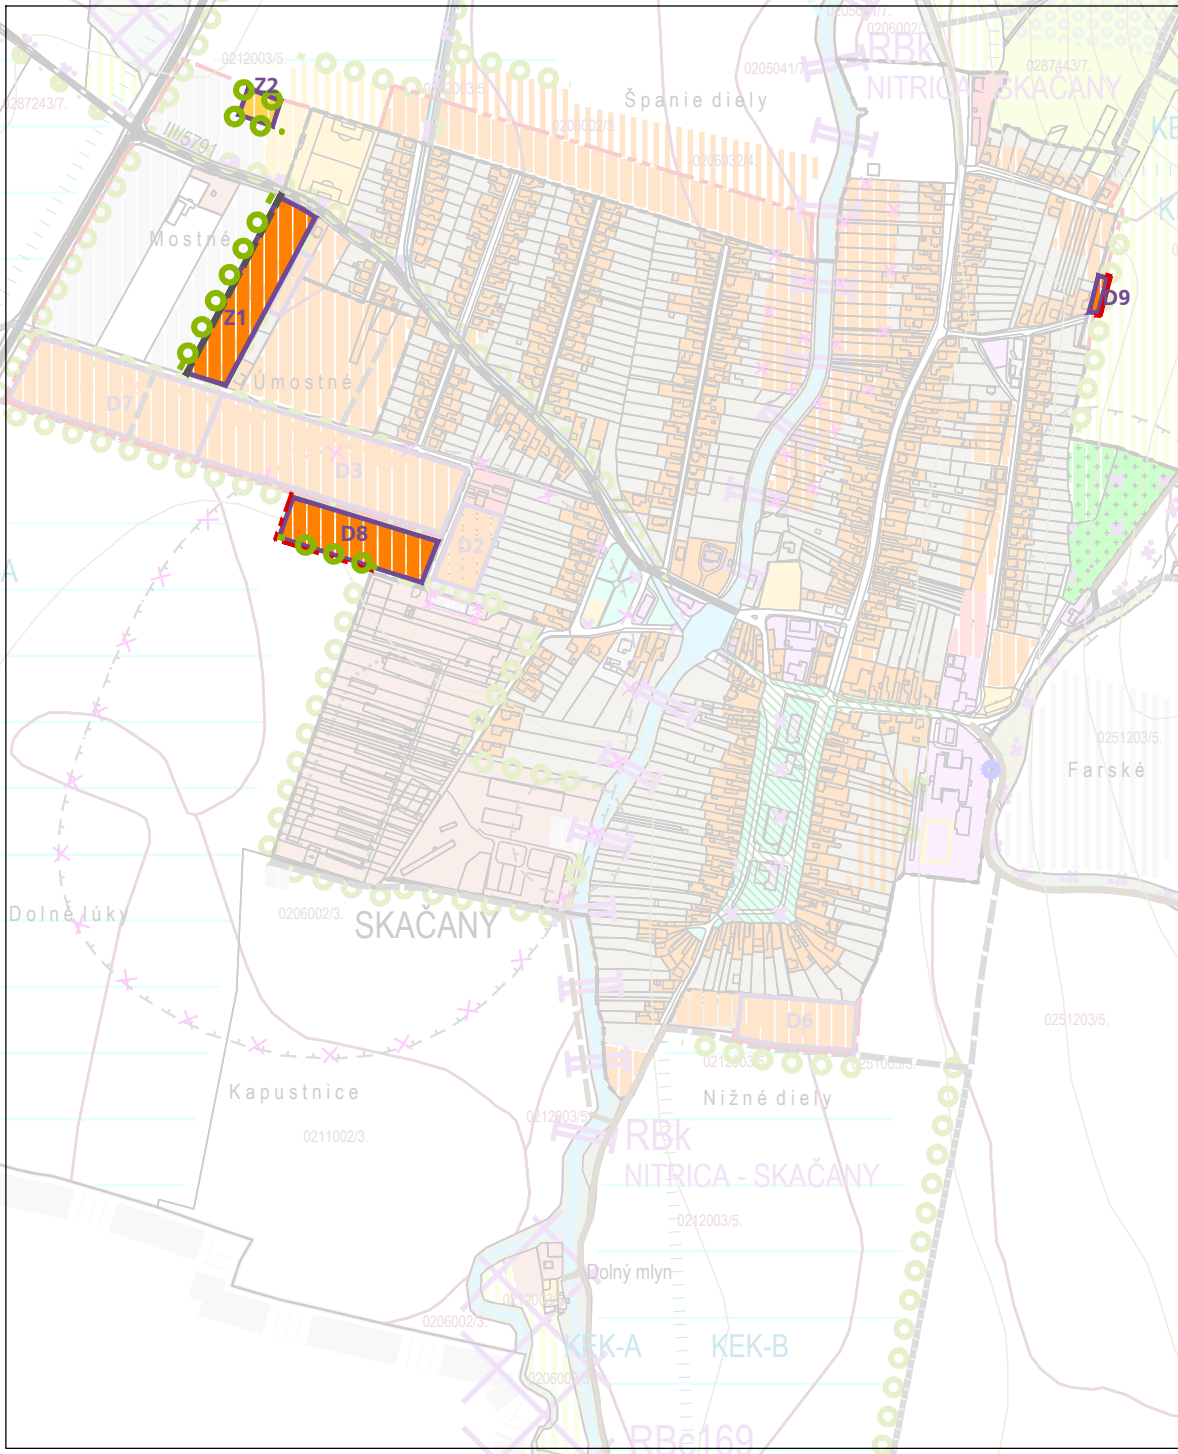

LEGENDA ZMIEN A DOPLNKOV Č.3

STAV NÁVRH

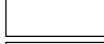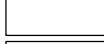		HRANICE ROZVOJOVEJ PLOCHY ZMENY, DOPLNKU
		OZNAČENIE ROZVOJOVEJ PLOCHY ZMENY, DOPLNKU
		HRANICA ZASTAV. ÚZEMIA OBCE - NÁVRH ROZŠÍRENIA
		MIESTNE CESTY V ZÚO
		PLOCHY BÝVANIA
		PLOCHY ŠPORTU A REKREÁCIE
		LÍNIOVÁ ZELEŇ

7*výkres ochrany prírody a tvorby krajiny

ZMENY A DOPLNKY Č.3 ÚPN OBCE SKAČANY

OBSTARÁVATEĽ: OBEC SKAČANY
POVER. OBST.: ING.ARCH. KAROL ĎURENEC
SPRACOVATEĽ: ECOCITIES, s.r.o.
HLAVNÝ RIEŠITEĽ: DOC. ING.ARCH. JAROSLAV COPLÁK, PhD.
MIERKA: 1:10000 / DÁTUM: 2023 / VÝKRES Č. 7