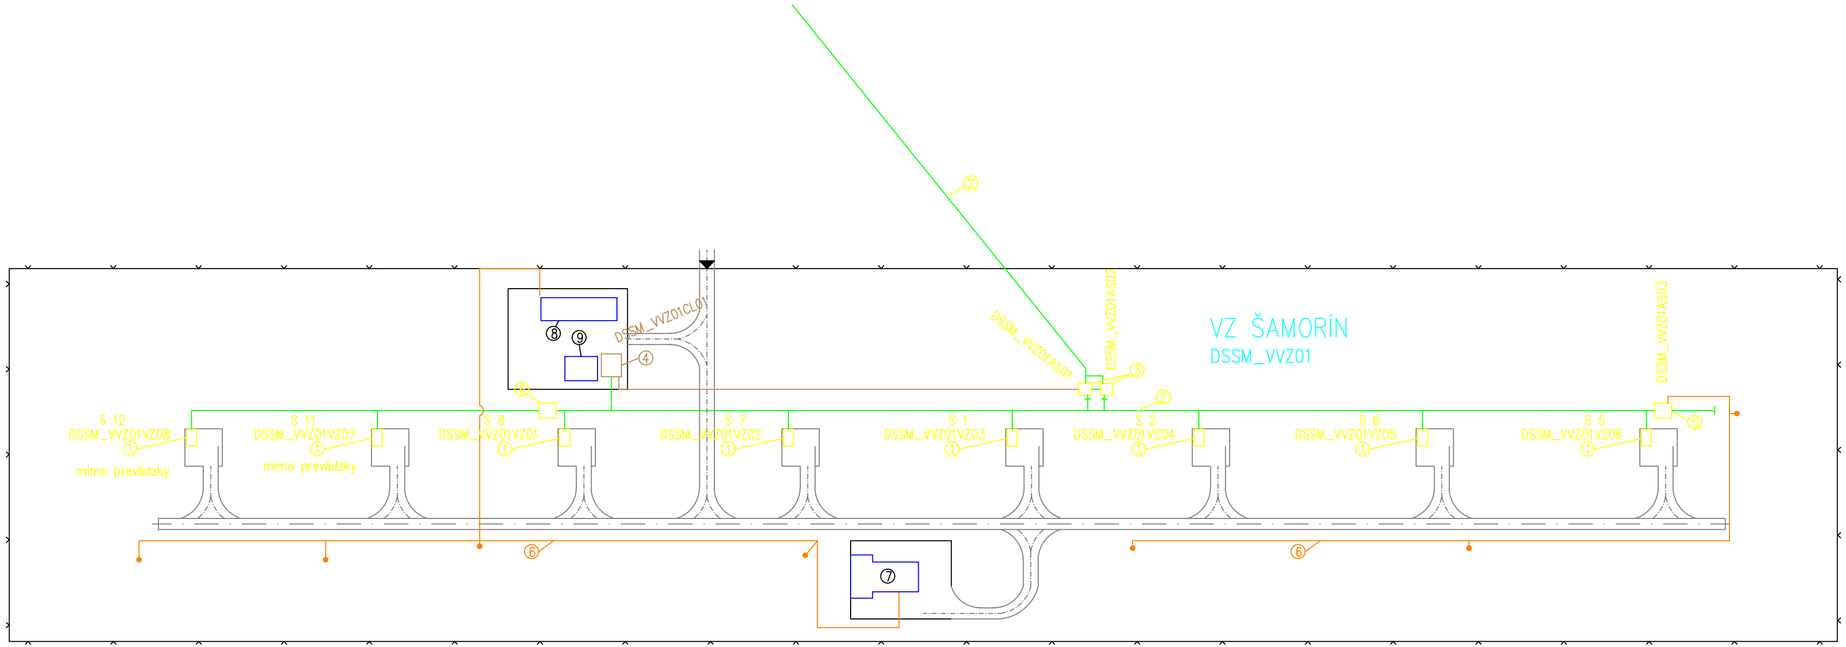

VYSVETLIVKY

① ČS NAD VRTMI HGŠ1–HGŠ8,HGŠ11,HGŠ12
② VÝTLAČNÉ OCELOVÉ POTRUBIE DN 1200
③ UZÁVEROVÉ ŠACHTY
④ CHLÓROVŇA,SKLAD CHLÓRU
⑤ KALNÍKOVÁ ŠACHTA
⑥ POLIEVACÍ A POŽIARNY VODOVOD DN50
⑦ TRAFOSTANICA
⑧ PREVÁDZKOVÉ STREDISKO
⑨ GARÁŽE

Ing.Róbert Végh – PROVAK
projektovanie zdravotno – vodohospodárskych stavieb
Hviezdna 1
931 01 Šamorín
Tel./fax 031/550 18 78

VED. PROJEKTANT: ING.VÉGH	ZODP. PROJEKTANT: ING.VÉGH
INVESTOR: BRATISLAVSKÁ VODÁRENSKÁ SPOL. a.s.	OKRES: SENEC
AKCIA: SENECKÝ SKUPINOVÝ VODOVOD	FORMÁT 3 A4
	DÁTUM 05.2007
	STUPEŇ PP
	MIERKA 1:1000
	Č.ZÁK. 4/2007
PRÍLOHA: SITUÁCIA VODNÝ ZDROJ ŠAMORÍN	Č.PRÍL. A–2.
	SADA Č.