


ÚPN OBCE CABAJ - ČÁPOR

ZMENY A DOPLNKY č. 6

ARCHITEKTONICKÝ ATELIÉR

neutra

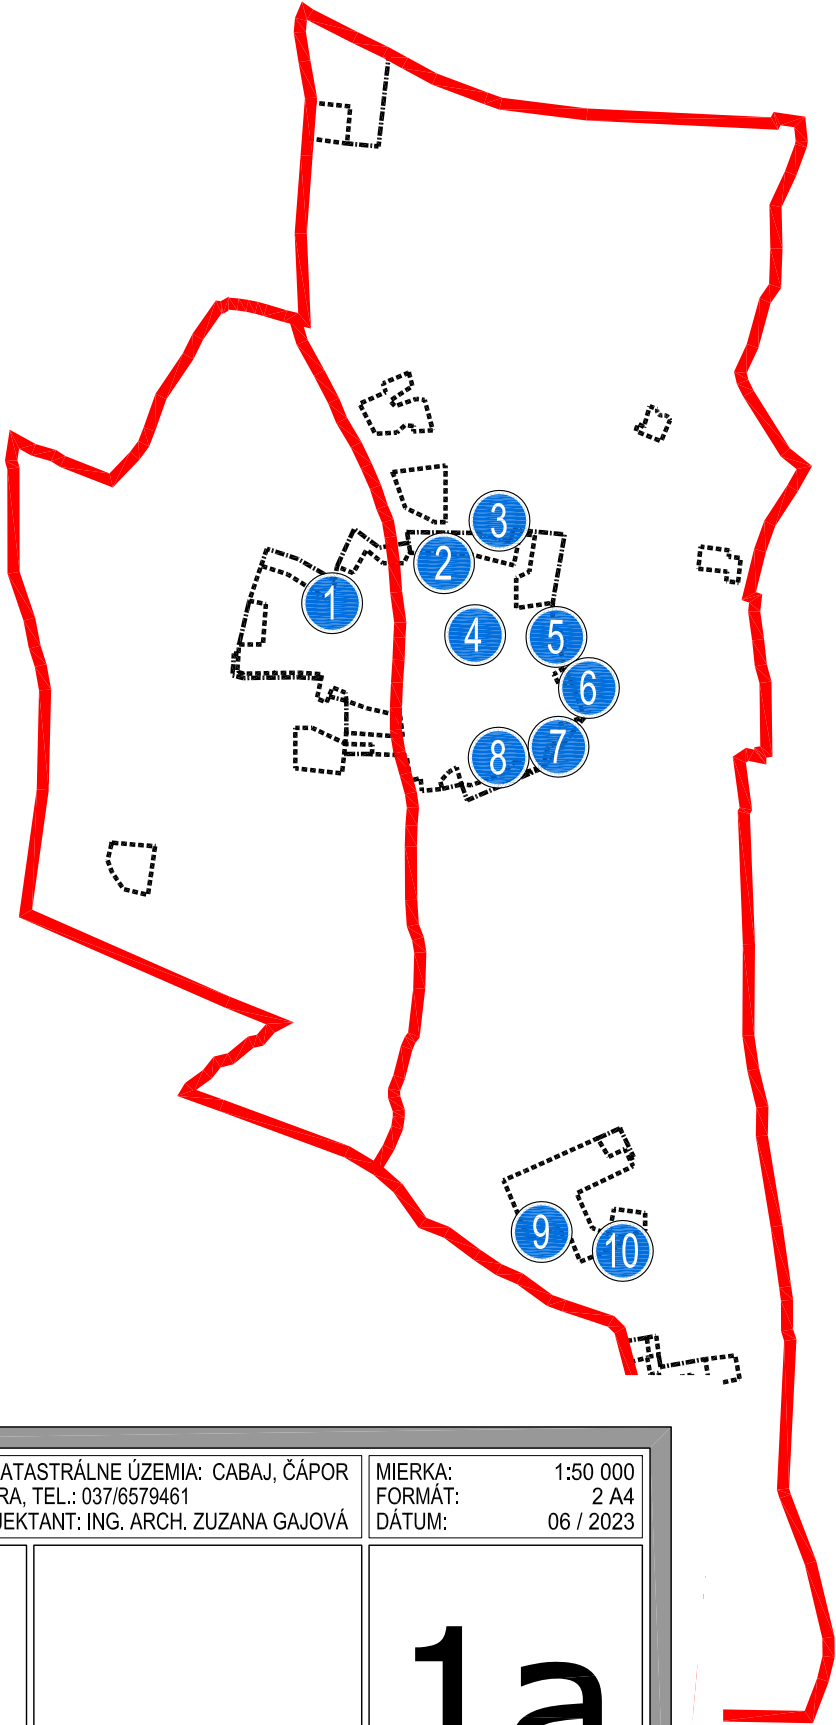

LEGENDA ZaD č.6 ÚPN OBCE CABAJ - ČÁPOR

STAV	NÁVRH	
		LOKALITY RIEŠENÉ V RÁMCI ZAD č.6
		HRANICA KATASTRÁLNYCH ÚZEMÍ k.ú. CABAJ, k.ú. ČÁPOR
		HRANICA ZASTAVANÉHO ÚZEMIA OBCE CABAJ - ČÁPOR

TABUĽKA k ZaD č.6

OZN. LOKALITY	VÝMERA V ha	HLAVNÁ FUNKCIA V ZMYSLE PLATNÉHO ÚPD	NAVROVANÁ HLAVNÁ FUNKCIA V ZMYSLE DOPLNKU č. 6	ÚČEL NAVROVANÝCH DOPLNKOV
1 ZaD6	0,3318	PLOCHY A OBJEKTY S FUNKCIOU BÝVANIA HBV / IBV, PLOCHY STATICKEJ AUTOMOBILOVEJ DOPRAVY	POLYFUNKCIA - O.V. KOMERČNÉHO CHARAKTERU NA BÁZE HBV, PLOCHY STATICKEJ AUTOMOBILOVEJ DOPRAVY	ZMENA FUNKČNÉHO VYUŽITIA ÚZEMIA ZMENA ORGANIZÁCIE ÚZEMIA
2 ZaD6	0,5178	SÚKROMNÁ ZELEŇ (ZÁHRADY, SADY, VINOHRADY)	PLOCHY A OBJEKTY S FUNKCIOU BÝVANIA - IBV, MIESTNA KOMUNIKÁCIA, PLOCHY STATICKEJ AUTOM. DOPRAVY	ZMENA FUNKČNÉHO VYUŽITIA ÚZEMIA ZMENA ORGANIZÁCIE ÚZEMIA
3 ZaD6	0,0676	PLOCHY A OBJEKTY S FUNKCIOU BÝVANIA - IBV, SÚKROMNÁ ZELEŇ (ZÁHRADY, SADY, VINOHRADY)	NAVROVANÁ MIESTNA KOMUNIKÁCIA, PEŠÍ CHODNÍK	ZMENA FUNKČNÉHO VYUŽITIA ÚZEMIA ZMENA ORGANIZÁCIE ÚZEMIA
4 ZaD6	0,3887	PLOCHY A OBJEKTY S FUNKCIOU BÝVANIA - IBV, SÚKROMNÁ ZELEŇ (ZÁHRADY, SADY, VINOHRADY)	PLOCHY A OBJEKTY S FUNKCIOU BÝVANIA - IBV, NAVROVANÁ MIESTNA KOMUNIKÁCIA	ZMENA ORGANIZÁCIE ÚZEMIA
5 ZaD6	0,5801	ORNÁ PÔDA, SÚKROMNÁ ZELEŇ (ZÁHRADY, SADY, VINOHRADY)	PLOCHY A OBJEKTY S FUNKCIOU BÝVANIA - IBV, SÚKR. ZELEŇ ZÁHRAD, NAVROVANÁ MIESTNA KOMUNIKÁCIA	ZMENA FUNKČNÉHO VYUŽITIA ÚZEMIA ZMENA ORGANIZÁCIE ÚZEMIA
6 ZaD6	0,1858	ORNÁ PÔDA	PLOCHY A OBJEKTY ČISTIČKY ODPADOVÝCH VÔD	ZMENA FUNKČNÉHO VYUŽITIA ÚZEMIA
7 ZaD6	1,2754	PLOCHY A OBJEKTY S FUNKCIOU BÝVANIA - IBV, SÚKROMNÁ ZELEŇ (ZÁHRADY, SADY, VINOHRADY)	PLOCHY A OBJEKTY S FUNKCIOU BÝVANIA - IBV, NAVROVANÉ MIESTNE KOMUNIKÁCIE	ZMENA FUNKČNÉHO VYUŽITIA ÚZEMIA ZMENA ORGANIZÁCIE ÚZEMIA
8 ZaD6	0,6587	SÚKROMNÁ ZELEŇ (ZÁHRADY, SADY, VINOHRADY)	PLOCHY A OBJEKTY S FUNKCIOU BÝVANIA - IBV, NAVROVANÁ MIESTNA KOMUNIKÁCIA, PEŠÍ CHODNÍK	ZMENA FUNKČNÉHO VYUŽITIA ÚZEMIA ZMENA ORGANIZÁCIE ÚZEMIA
9 ZaD6	3,5375	SÚKROMNÁ ZELEŇ (ZÁHRADY, SADY, VINOHRADY)	PLOCHY A OBJEKTY S FUNKCIOU BÝVANIA - IBV, NAVROVANÉ MIESTNE KOMUNIKÁCIE	ZMENA FUNKČNÉHO VYUŽITIA ÚZEMIA ZMENA ORGANIZÁCIE ÚZEMIA
10 ZaD6	0,5285	PLOCHY A OBJEKTY S FUNKCIOU BÝVANIA - IBV	PLOCHY A OBJEKTY S FUNKCIOU BÝVANIA HBV / IBV	ZMENA FUNKČNÉHO VYUŽITIA ÚZEMIA

OBJEDNÁVATEĽ: OBEC CABAJ - ČÁPOR, OKRES NITRA

KATASTRÁLNE ÚZEMIA: CABAJ, ČÁPOR

MIERKA: 1:50 000

SPRACOVATEĽ: NEUTRA - ARCHITEKTONICKÝ ATELIÉR, FARSKÁ 1, 949 01 NITRA, TEL.: 037/6579461

FORMÁT: 2 A4

ZODP. PROJEKTANT: ING. ARCH. PETER MIZIA

PROJEKTANT: ING. ARCH. ZUZANA GAJOVÁ

DÁTUM: 06 / 2023

1a

NÁZOV VÝKRESU: ŠIRŠIE VZŤAHY