


TABUĽKA k ZaD č.6

| OZN. LOKALITY | VÝMERA V ha | HLAVNÁ FUNKCIA V ZMYSLE PLATNEHO ÚPD                                                  | NAVRHOVANÁ HLAVNÁ FUNKCIA V ZMYSLE DOPLNKU č. 6                                                 | ÚČEL NAVRHOVANÝCH DOPLNKOV                                  |
|---------------|-------------|---------------------------------------------------------------------------------------|-------------------------------------------------------------------------------------------------|-------------------------------------------------------------|
| 1 ZaD6        | 0,3318      | PLOCHY A OBJEKTY S FUNKCIOU BÝVANIA HBV / IBV, PLOCHY STATICKEJ AUTOMOBILOVEJ DOPRAVY | POLYFUNKCIA - O.V., KOMERČNÉHO CHARAKTERU NA BÁZE HBV, PLOCHY STATICKEJ AUTOMOBILOVEJ DOPRAVY   | ZMENA FUNKČNÉHO VYUŽITIA ÚZEMIA<br>ZMENA ORGANIZÁCIE ÚZEMIA |
| 2 ZaD6        | 0,5178      | SÚKROMNÁ ZELEŇ (ZÁHRADY, SADY, VINOHRADY)                                             | PLOCHY A OBJEKTY S FUNKCIOU BÝVANIA - IBV, MIESTNA KOMUNIKÁCIA, PLOCHY STATICKEJ AUTOM. DOPRAVY | ZMENA FUNKČNÉHO VYUŽITIA ÚZEMIA<br>ZMENA ORGANIZÁCIE ÚZEMIA |
| 3 ZaD6        | 0,0676      | PLOCHY A OBJEKTY S FUNKCIOU BÝVANIA - IBV, SÚKROMNÁ ZELEŇ (ZÁHRADY, SADY, VINOHRADY)  | NAVRHOVANÁ MIESTNA KOMUNIKÁCIA, PEŠÍ CHODNÍK                                                    | ZMENA FUNKČNÉHO VYUŽITIA ÚZEMIA<br>ZMENA ORGANIZÁCIE ÚZEMIA |
| 4 ZaD6        | 0,3887      | PLOCHY A OBJEKTY S FUNKCIOU BÝVANIA - IBV, SÚKROMNÁ ZELEŇ (ZÁHRADY, SADY, VINOHRADY)  | PLOCHY A OBJEKTY S FUNKCIOU BÝVANIA - IBV, NAVRHOVANÁ MIESTNA KOMUNIKÁCIA                       | ZMENA ORGANIZÁCIE ÚZEMIA                                    |
| 5 ZaD6        | 0,5801      | ORNÁ PÔDA, SÚKROMNÁ ZELEŇ (ZÁHRADY, SADY, VINOHRADY)                                  | PLOCHY A OBJEKTY S FUNKCIOU BÝVANIA - IBV, SÚKR. ZELEŇ ZÁHRAD, NAVRHOVANÁ MIESTNA KOMUNIKÁCIA   | ZMENA FUNKČNÉHO VYUŽITIA ÚZEMIA<br>ZMENA ORGANIZÁCIE ÚZEMIA |
| 6 ZaD6        | 0,1858      | ORNÁ PÔDA                                                                             | PLOCHY A OBJEKTY ČISTIČKY ODPADOVÝCH VÔD                                                        | ZMENA FUNKČNÉHO VYUŽITIA ÚZEMIA                             |
| 7 ZaD6        | 1,2754      | PLOCHY A OBJEKTY S FUNKCIOU BÝVANIA - IBV, SÚKROMNÁ ZELEŇ (ZÁHRADY, SADY, VINOHRADY)  | PLOCHY A OBJEKTY S FUNKCIOU BÝVANIA - IBV, NAVRHOVANÉ MIESTNE KOMUNIKÁCIE                       | ZMENA FUNKČNÉHO VYUŽITIA ÚZEMIA<br>ZMENA ORGANIZÁCIE ÚZEMIA |
| 8 ZaD6        | 0,6587      | SÚKROMNÁ ZELEŇ (ZÁHRADY, SADY, VINOHRADY)                                             | PLOCHY A OBJEKTY S FUNKCIOU BÝVANIA - IBV, NAVRHOVANÁ MIESTNA KOMUNIKÁCIA, PEŠÍ CHODNÍK         | ZMENA FUNKČNÉHO VYUŽITIA ÚZEMIA<br>ZMENA ORGANIZÁCIE ÚZEMIA |
| 9 ZaD6        | 3,5375      | SÚKROMNÁ ZELEŇ (ZÁHRADY, SADY, VINOHRADY)                                             | PLOCHY A OBJEKTY S FUNKCIOU BÝVANIA - IBV, NAVRHOVANÉ MIESTNE KOMUNIKÁCIE                       | ZMENA FUNKČNÉHO VYUŽITIA ÚZEMIA<br>ZMENA ORGANIZÁCIE ÚZEMIA |
| 10 ZaD6       | 0,5285      | PLOCHY A OBJEKTY S FUNKCIOU BÝVANIA - IBV                                             | PLOCHY A OBJEKTY S FUNKCIOU BÝVANIA HBV / IBV                                                   | ZMENA FUNKČNÉHO VYUŽITIA ÚZEMIA                             |

ÚPN OBCE CABAJ - ČÁPOR  
ZMENY A DOPLNKY č. 6

ARCHITEKTONICKÝ ATELIÉR

neutra

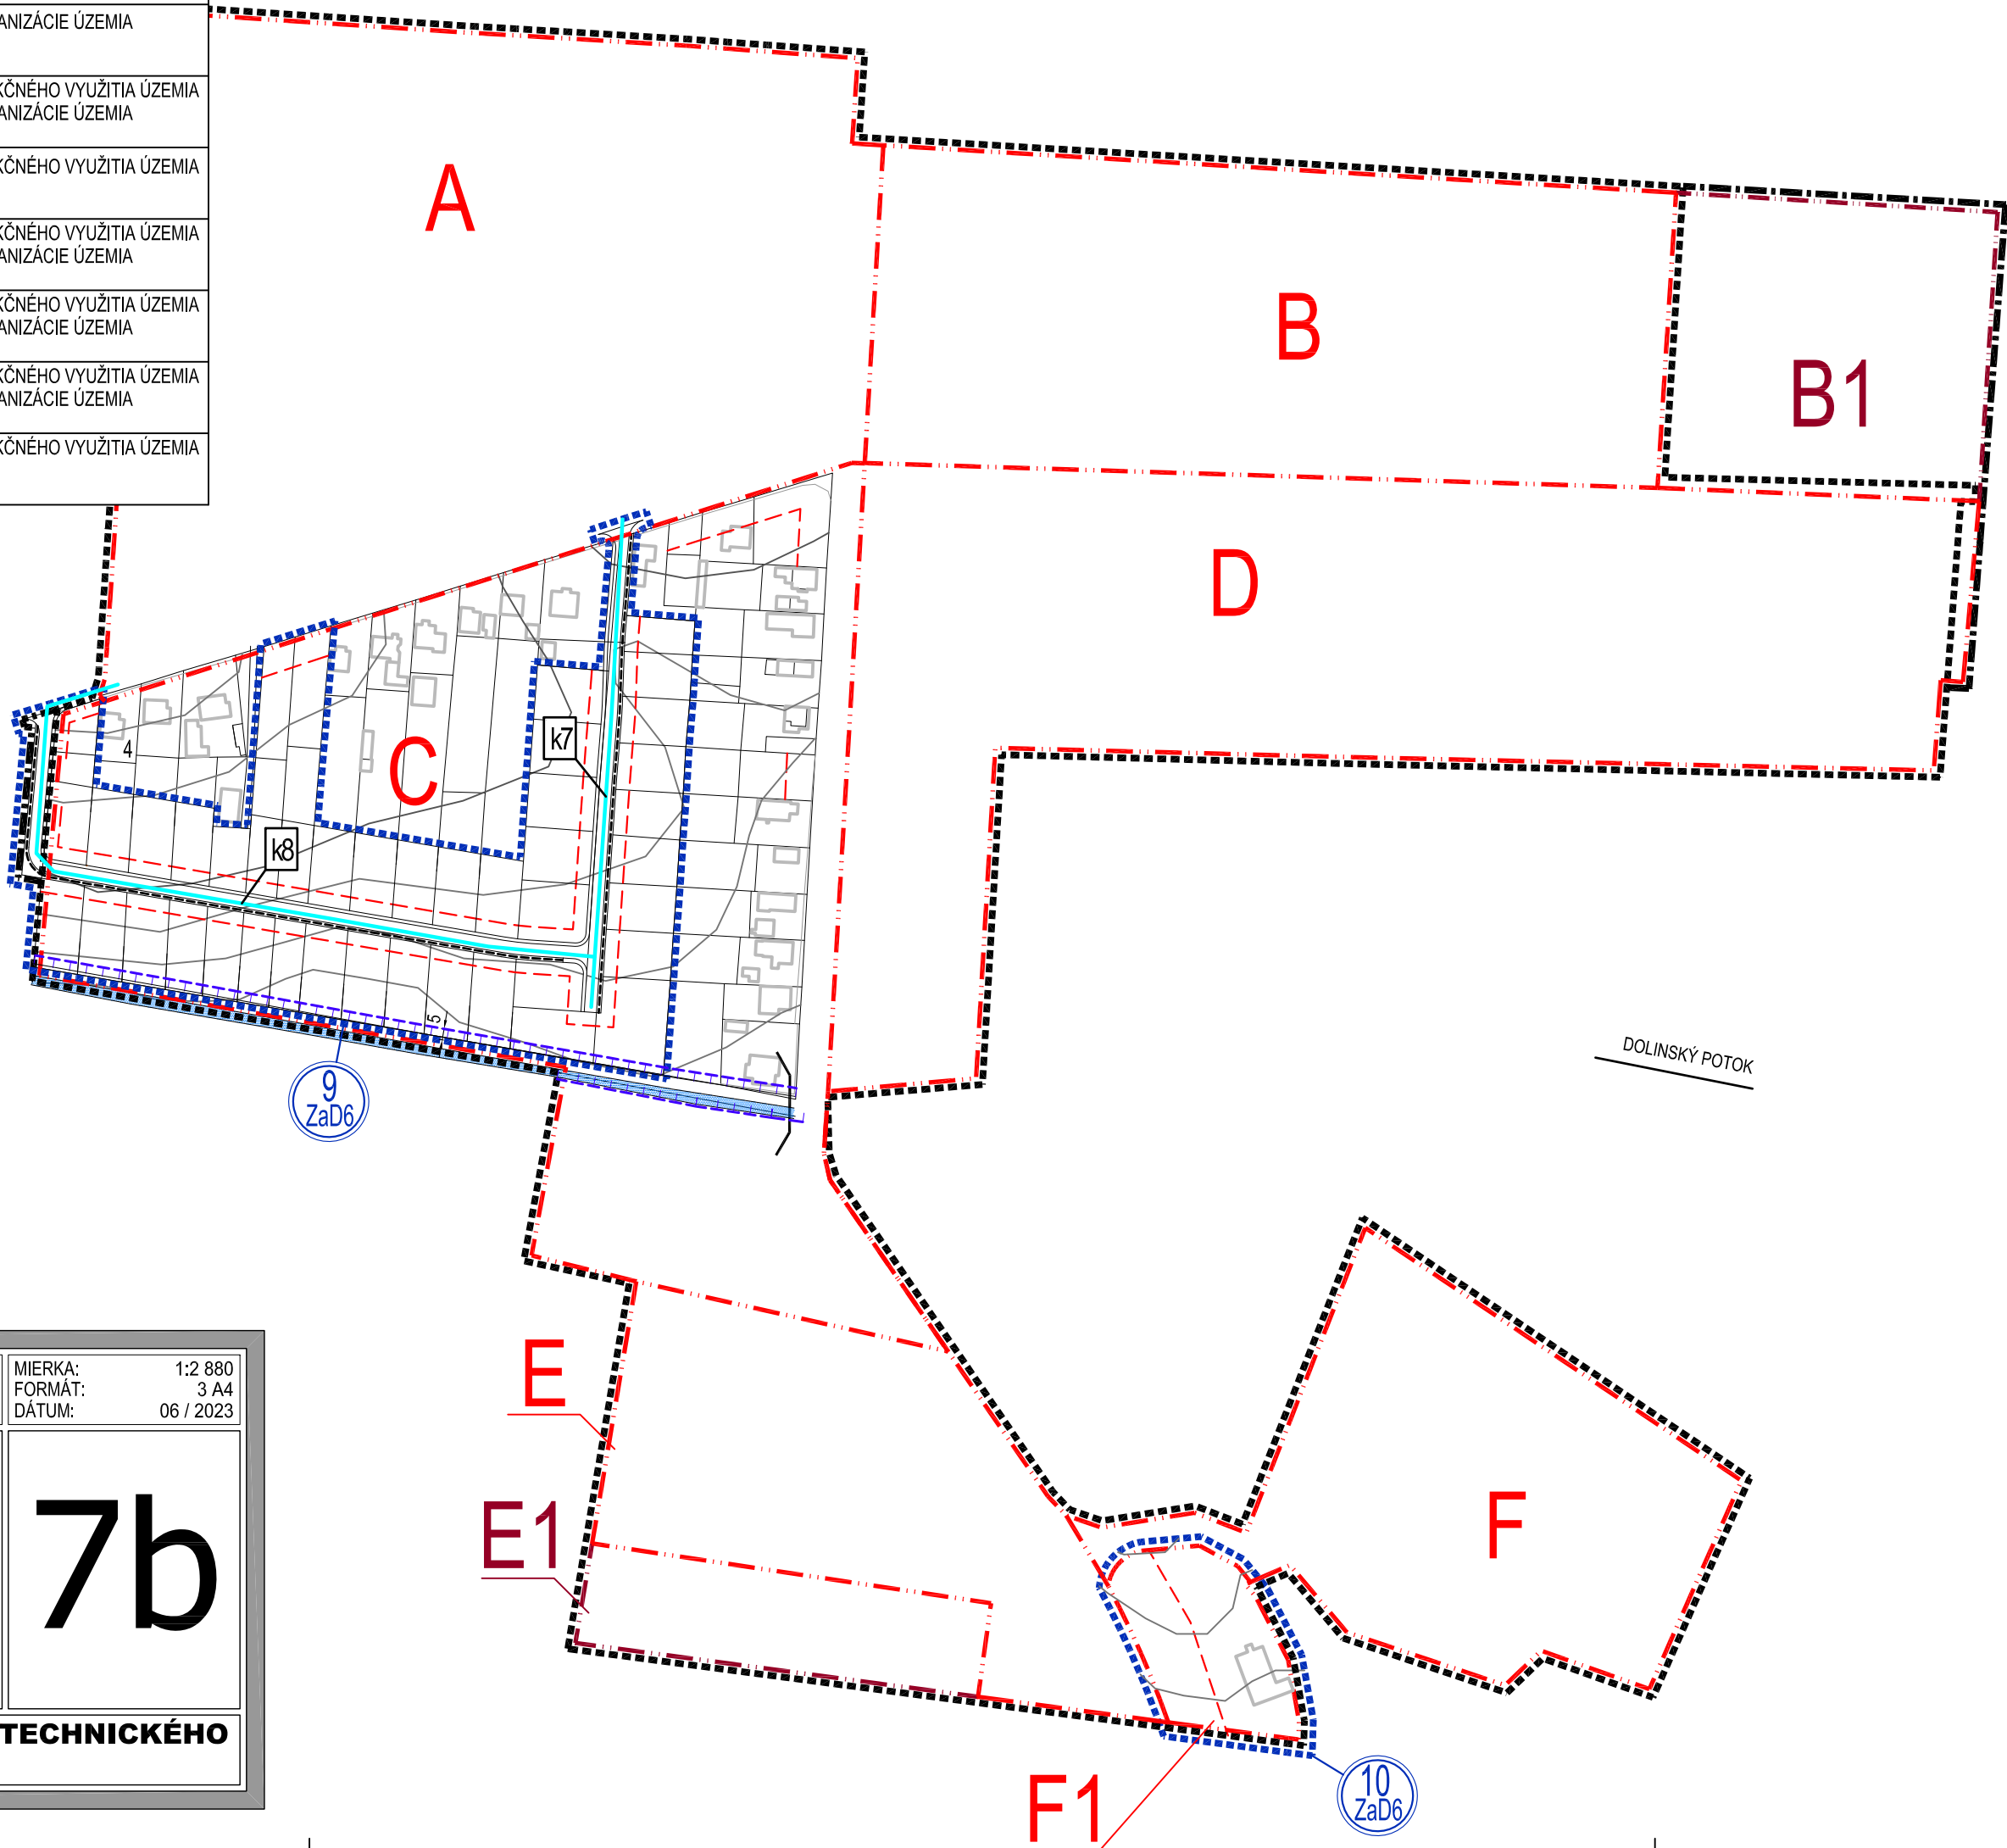

| STAV | NÁVRH  |                                                                       |
|------|--------|-----------------------------------------------------------------------|
|      |        | HRANICA ROZVOJOVEJ LOKALITY                                           |
|      | 1 ZaD6 | OZNAČENIE ROZVOJOVEJ LOKALITY                                         |
|      |        | HRANICA KATASTRÁLNEHO ÚZEMIA                                          |
|      |        | HRANICA ZASTAVANÉHO ÚZEMIA OBCE                                       |
| A    | B1     | HRANICA ÚZEMNO - PRIESTOR. CELKU / OZNAČENIE ÚZEMNO - PRIESTOR. CELKU |
|      |        | MANIPULAČNÉ / OCHRANNÉ PÁSMO VODNÉHO TOKU                             |
|      |        | RIGOLY                                                                |
|      |        | STAVEBNÁ ČIARA                                                        |
|      |        | VODNÝ TOK                                                             |
|      |        | CESTNÝ MOST/ LÁVKA                                                    |
|      |        | VODOVODNÉ POTRUBIE                                                    |
|      | k7     | OZNAČENIE VEREJNOPROSPEŠNEJ STAVBY - VODOVOD                          |

OBJEDNÁVATEL: OBEC CABAJ - ČÁPOR, OKRES NITRA

SPRACOVATEL: NEUTRA - ARCHITEKTONICKÝ ATELIÉR, FARSKÁ 1, 949 01 NITRA, TEL.: 037/6579461

ZODP. PROJEKTANT: ING. ARCH. PETER MIZIA

KATASTRÁLNE ÚZEMIA: CABAJ, ČÁPOR

PROJEKTANT: ING. ARCH. ZUZANA GAJOVÁ

MIERKA: 1:2 880

FORMÁT: 3 A4

DÁTUM: 06 / 2023

NÁZOV VÝKRESU: PEREŠ - RIEGLER: VÝKRES RIEŠENIA VEREJNÉHO TECHNICKÉHO VYBAVENIA - VODNÉ HOSPODÁRSTVO