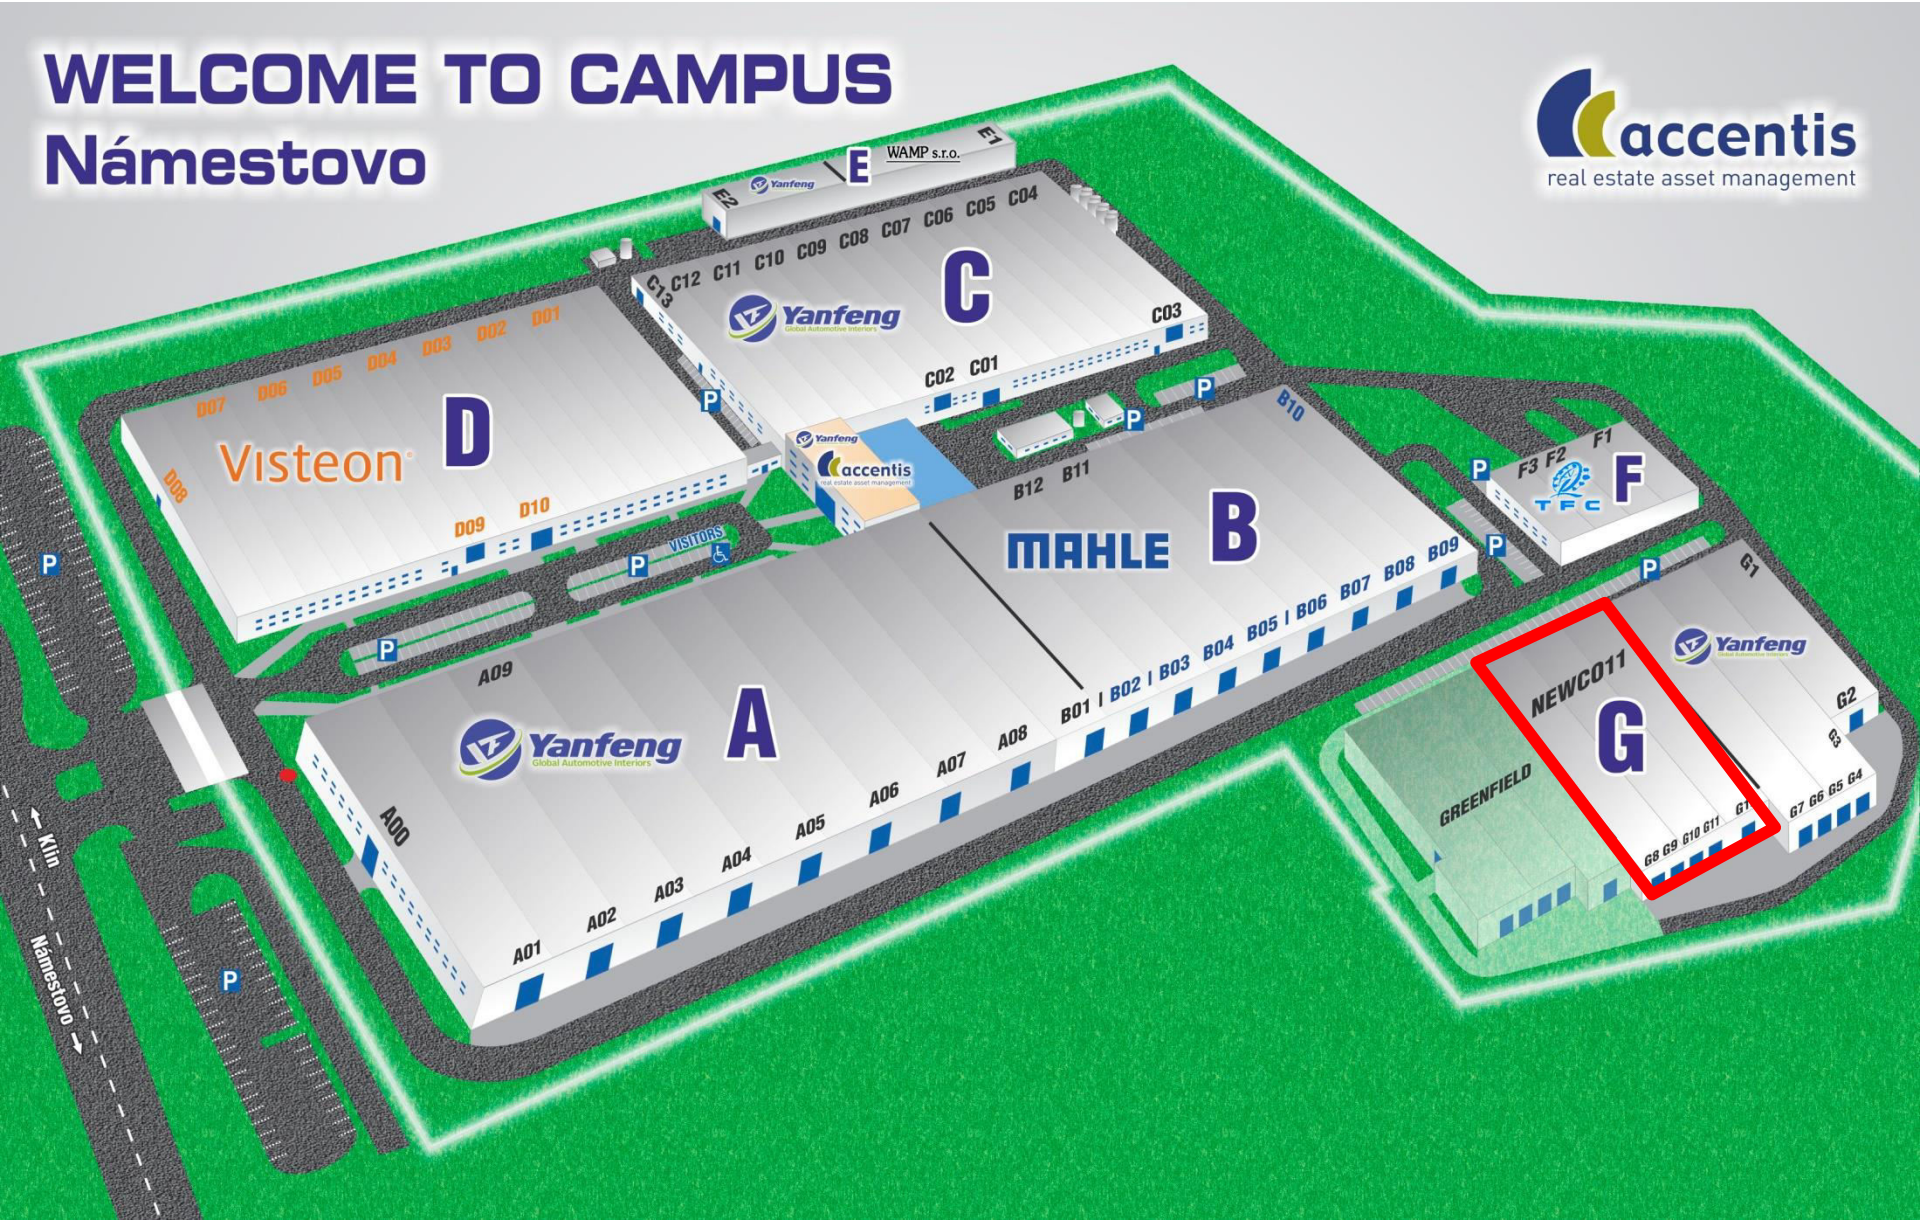

Umiestnenie výrobnej haly G

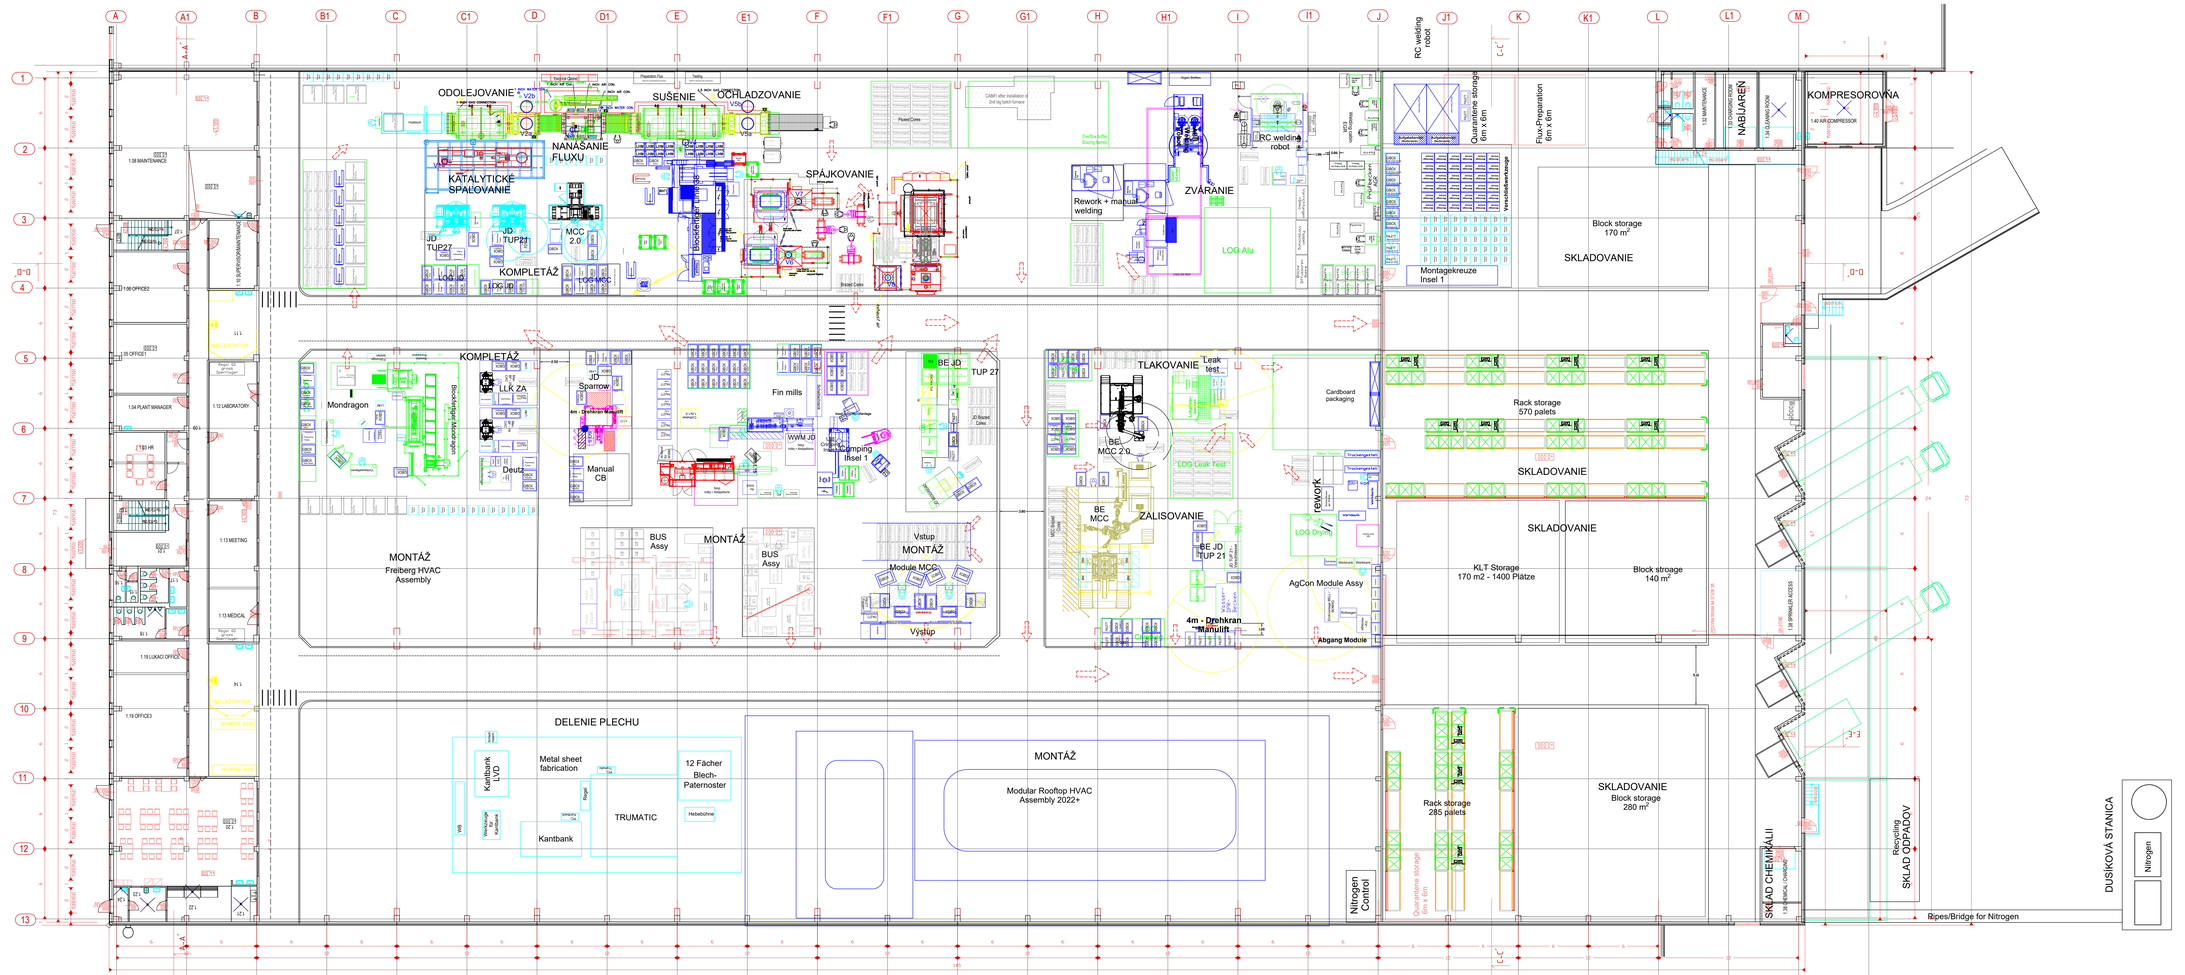

PRO-ING s.r.o. RUŽOMBEROK PROJEKTOVÁ A INŽINIERSKA KANCELÁRIA			
HLAV.ING.PROJ.:	ZODPOV.PROJ.:	VYPRACOVAL	STUPEŇ: ŠTÚDIA
	Ing.Ján. ILAVSKÝ	Ing.Ján. ILAVSKÝ	DÁTUM: JÚL 2022
			FORMÁT: 14x A4 ZÁKAZKA č.:
			MIERKA: 1:150 0522
MIESTO STAVBY : NÁMESTOVO			
INVESTOR : MAHLE INDUSTRIAL THERMAL SYSTEMS NÁMESTOVO s.r.o., NÁMESTOVO			
STAVBA : VÝROBA CHLADIČOV A KLIMATIZAČNÝCH JEDNOTIEK			
OBJEKT : SO 01 VÝROBNÁ HALA			
PREV. SÚBOR : TECHNOLOGICKÉ ZARIADENIE			
OBSAH: TECHNOLOGICKÁ DISPOZÍCIA			ČVYK. 2.1