


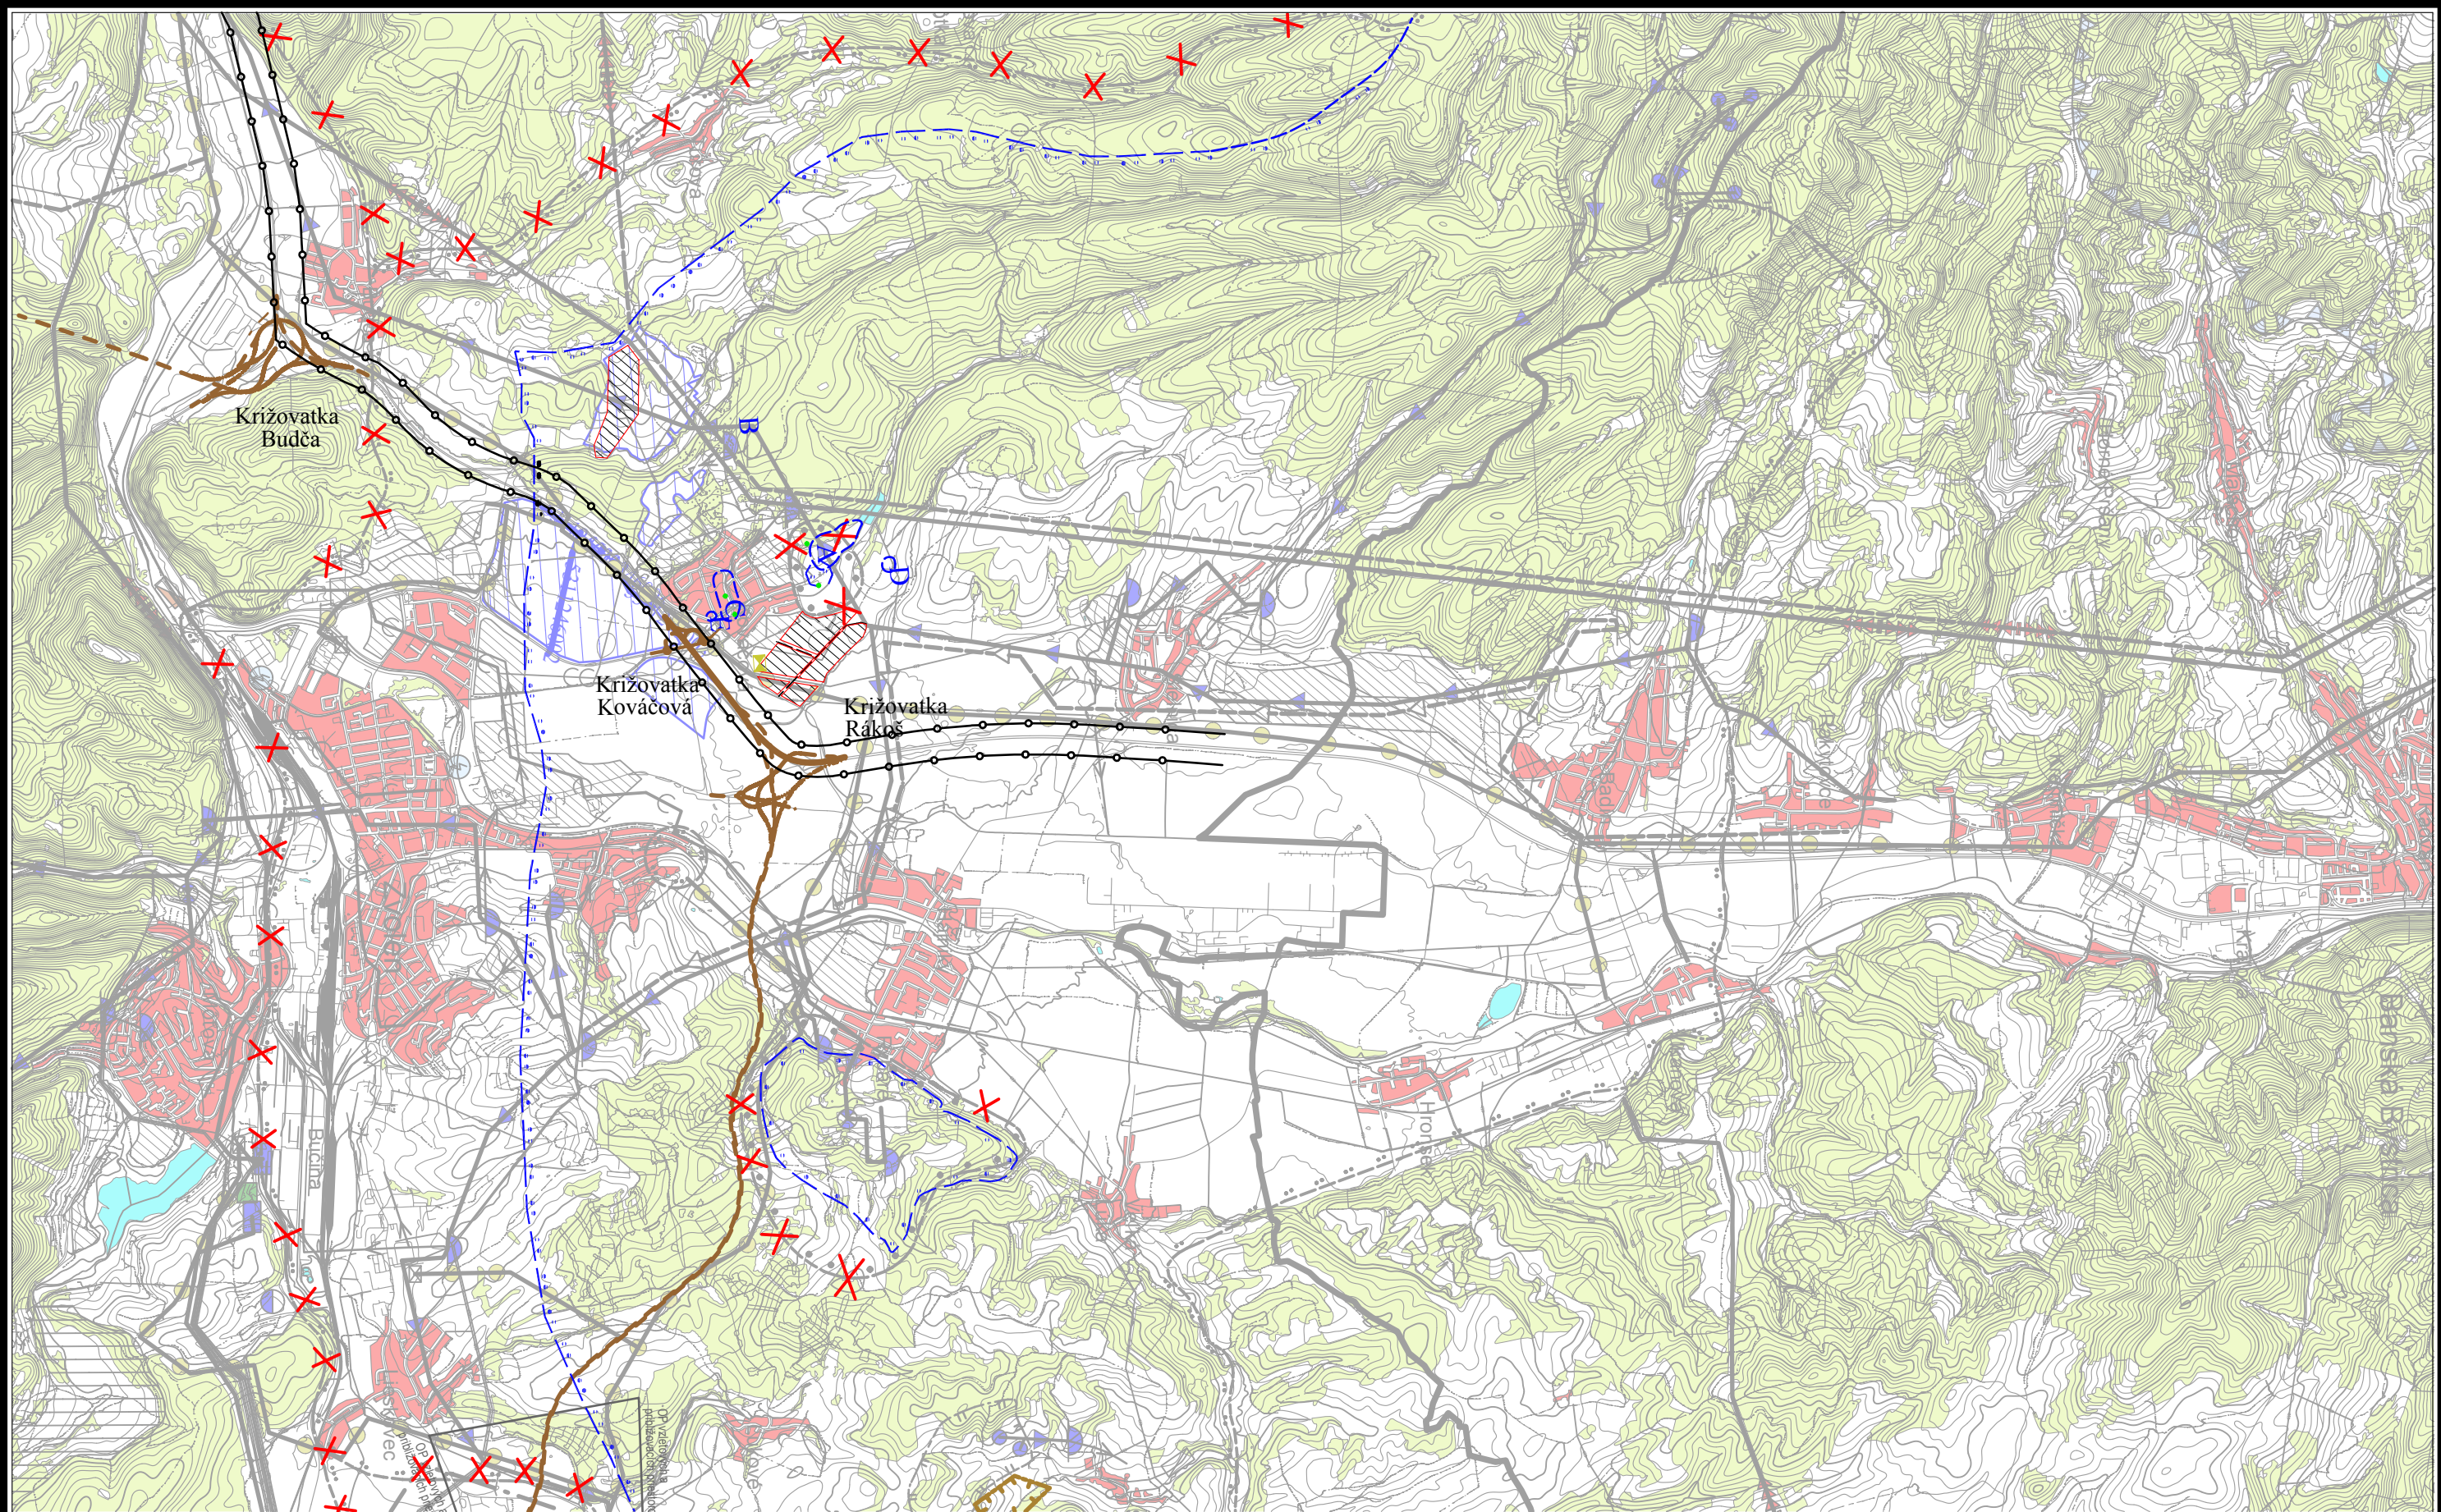

Spracovateľ		ING. ARCH. PETER KAŠŠA, ul. SNP 451/76, 962 33 BUDČA		Názov dokumentácie	ÚZEMNÝ PLÁN OBCE KOVÁČOVÁ ZMENY A DOPLNKY 06	Číslo výkresu 2
Dátum	07/2022	Zodpovedný projektant	ING. ARCH. PETER KAŠŠA	Názov výkresu		
Mierka	1:50 000	Projektant	ING. ARCH. PETER KAŠŠA			