



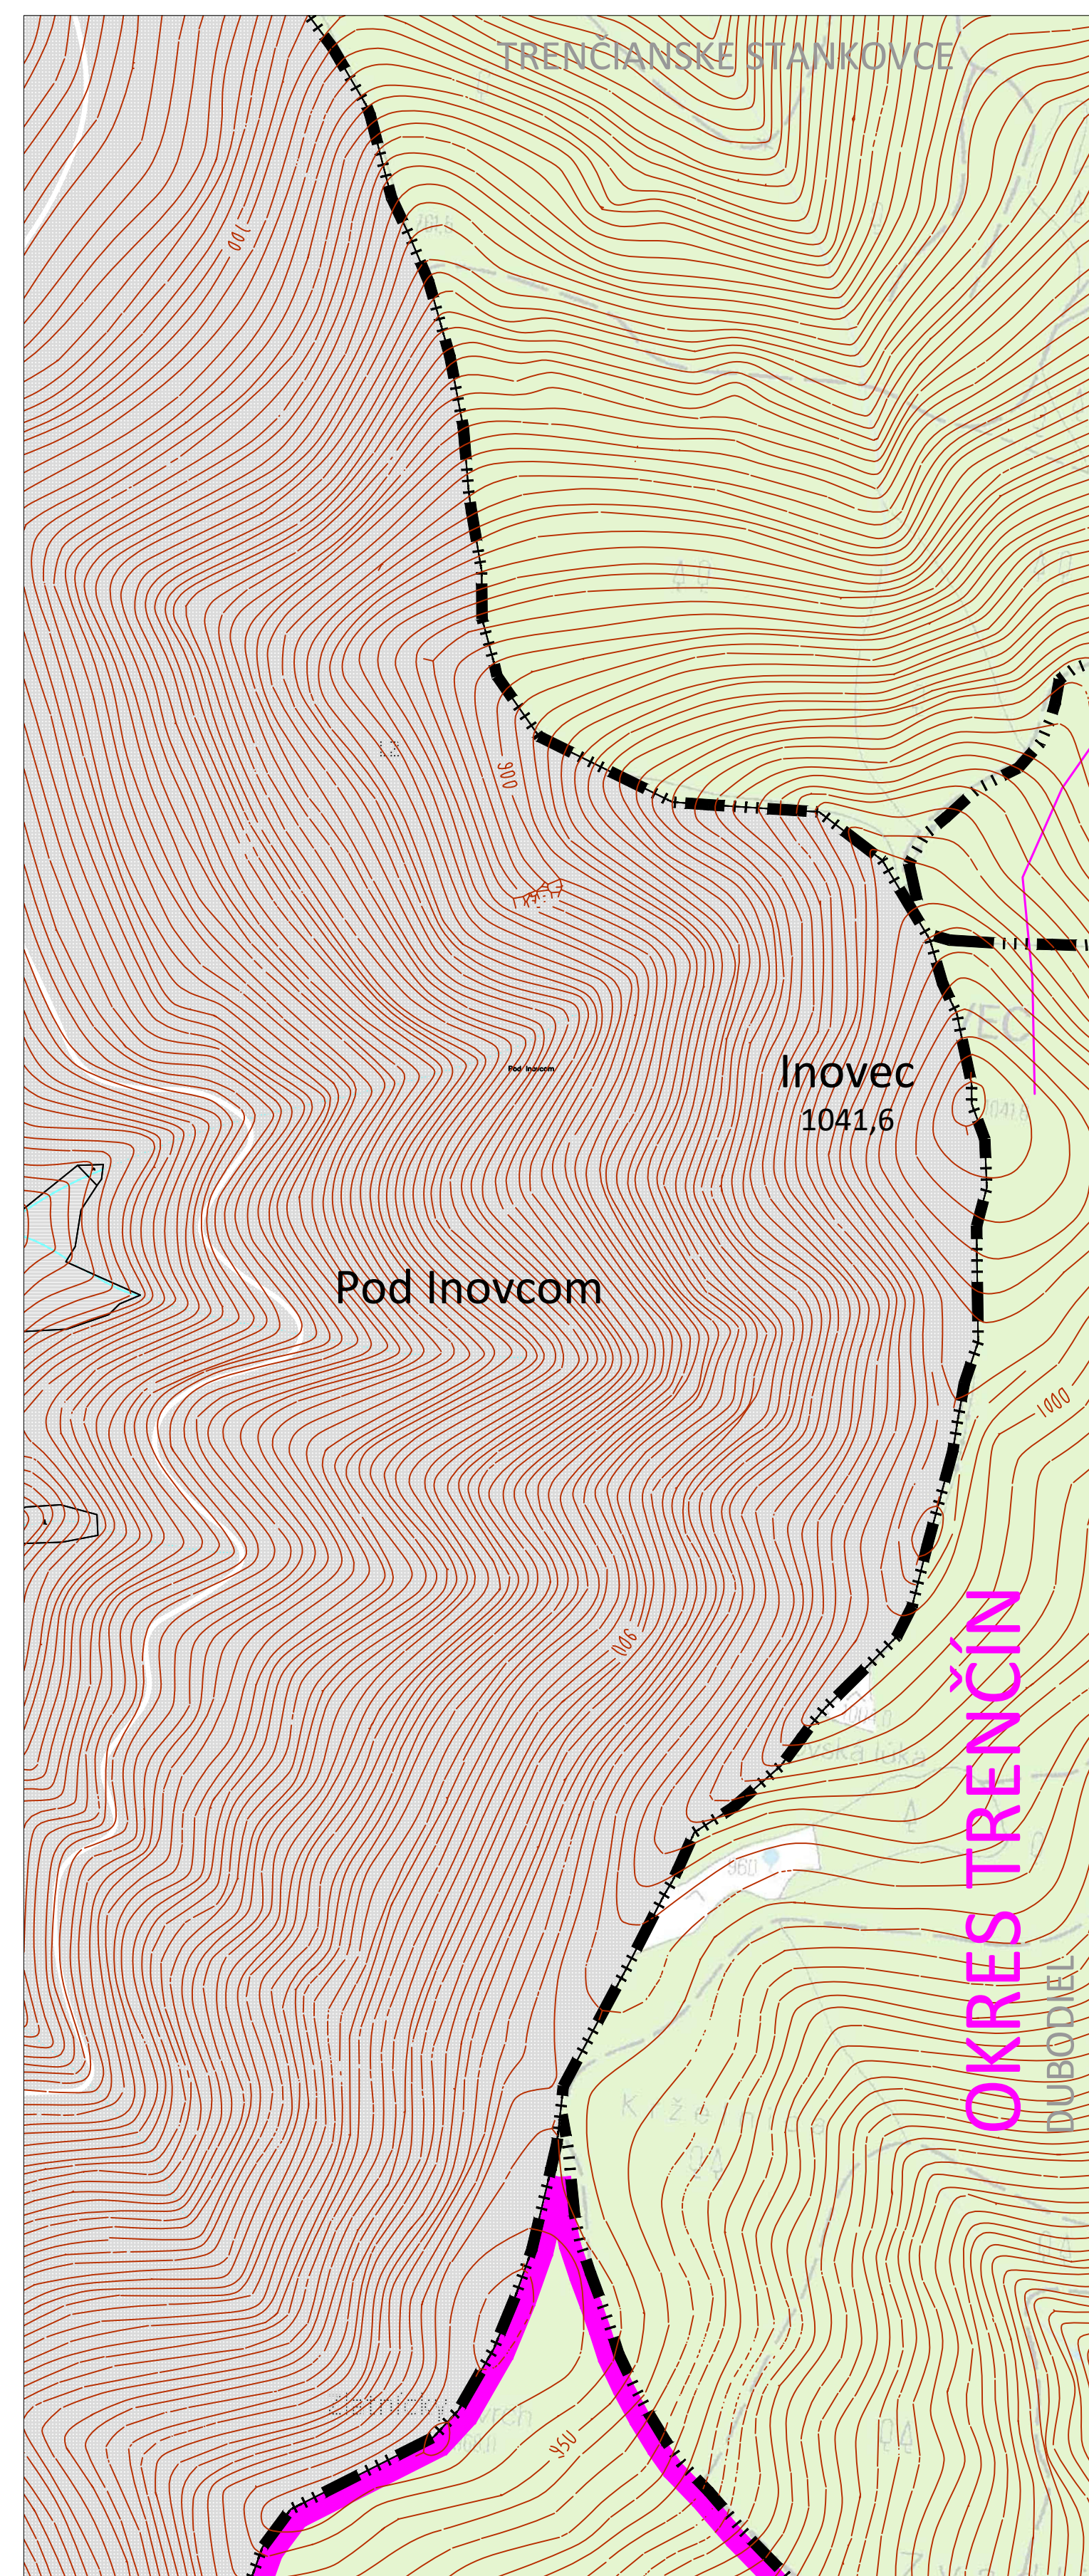

OZNACENIE REGULAČNÉHO BLOKU	
	VIDECKÉ JADROVÉ ÚZEMIE
NJB	OBYTNÉ ÚZEMIE SO ZASTAVBOV RÔZNYCH DOMOV
NBD	OBYTNÉ ÚZEMIE SO ZASTAVBOV BYTOVÝCH DOMOV
	ÚZEMIE OBČANSKEJ VYBAVENOSTI
	ÚZEMIE VÝROBY, SKLADOVANIA A DISTRIBÚCIE
NBSI	ÚZEMIE ŠPORTOVO - REKREAČNEJ VYBAVENOSTI
	ÚZEMIE INDIVIDUÁLNEJ REKREAČIE
NBP	PLOCHY REKREAČIE V PŘÍRODNOM PROSTREDÍ
NAG	REKREAČNÉ PLOCHY - AGROURISTIKA
	ÚZEMIE TECHNOCHO VYBAVENIA
NZC	ÚZEMIE POZEMNOSPÔRADSKÉ VÝROBY
	ÚZEMIE CINTORÍNA
	ÚZEMIE PARKOVO UPRÁVENE ZELENE
	ÚZEMIE ZÁHRAD
	PLOCHY LESEŇ KRAJINY
	ÚZEMIE POZEMNOSPÔRADSKÝ VYUŽÍVANÉ KRAJINY

VÝKRES VEREJNÉHO TECHNICKÉHO VYBAVENIA - ZÁSOBOVANIE ENERGIAMI, TELEKOMUNIKÁCIE

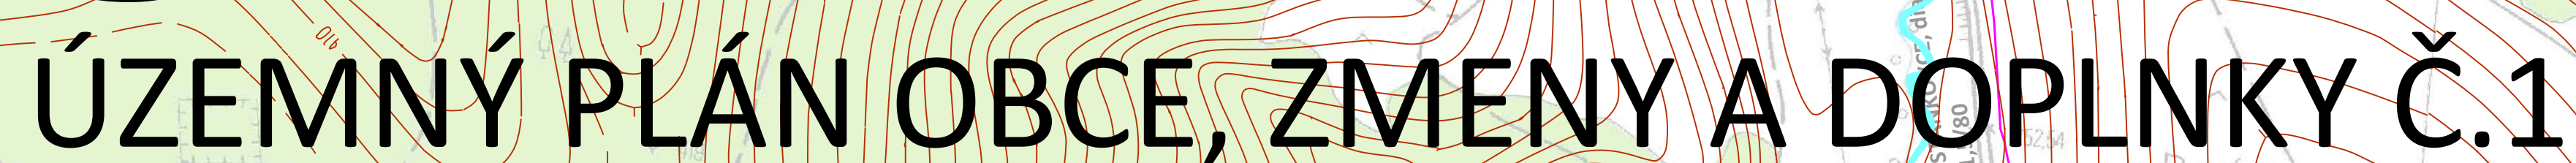