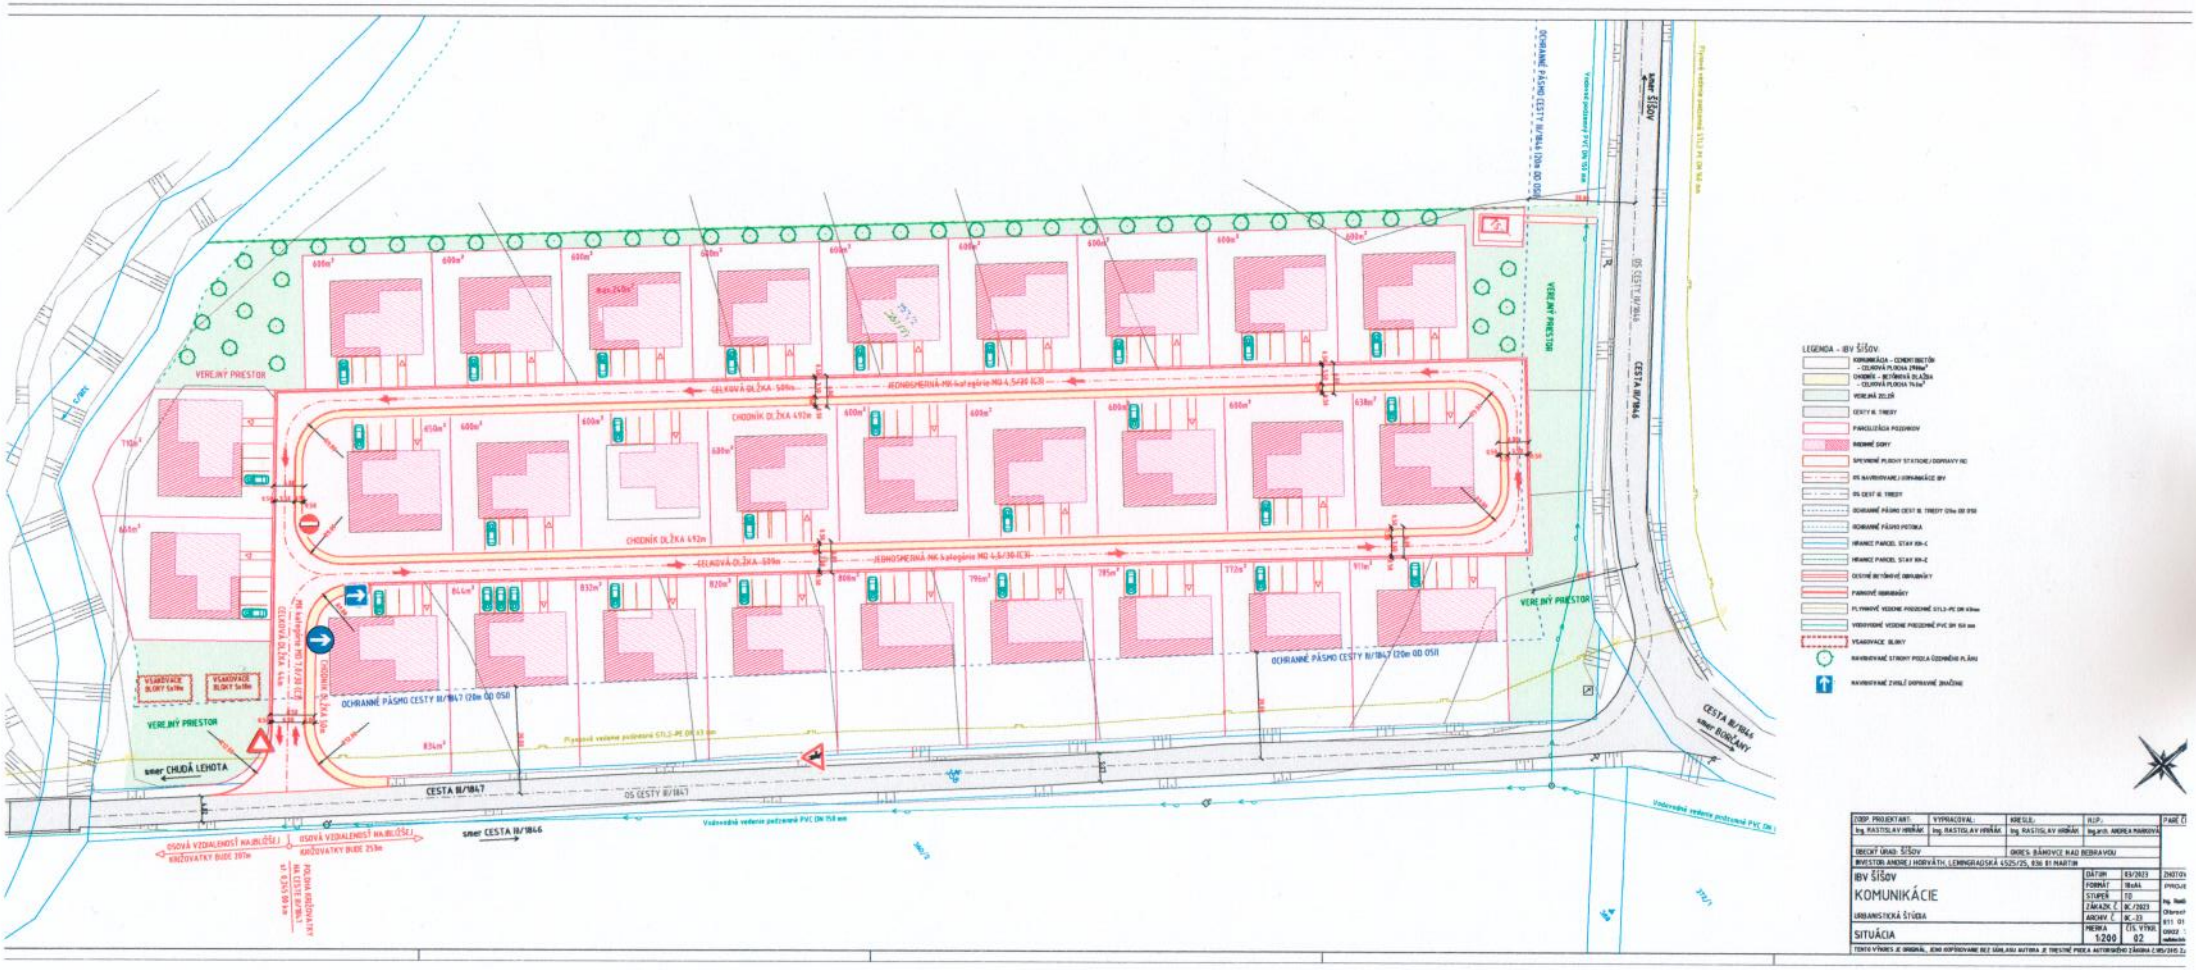

ÚSEK PROJEKTANT: Ing. RASTISLAV HRRÁK
VYPRACOVAL: Ing. RASTISLAV HRRÁK
KRESLIL: Ing. RASTISLAV HRRÁK
R.U.P.: Ing.arch. ANDREA MARKOVÁ
PARÉ Č.

OBECNÝ ÚRAD ŠIŠOV
OKRES: BÁNOVCE NAD BEBRAVOU
INVESTOR: ANDREJ HORVÁTH, LENINGRADSKÁ 4525/25, 036 01 MARTIN

IBV ŠIŠOV
KOMUNIKÁCIE

URBANISTICKÁ ŠTÚDIA

SITUÁCIA

DÁTUM	05/2023
FORMÁT	18xA4
STUPEŇ	ÚD
ZÁKAZK. Č.	K/2023
ARCHÍV Č.	K-23
MIERKA	1:200
ČÍS. VÝKR.	02

TENTO VÝKRES JE DIELOM, JEHO ROZMNOŽOVANIE BEZ SÚHLASU AUTORA JE TRESTNÉ PODĽA AUTORSKÉHO ZÁKONA Č.185/2015 Z.