


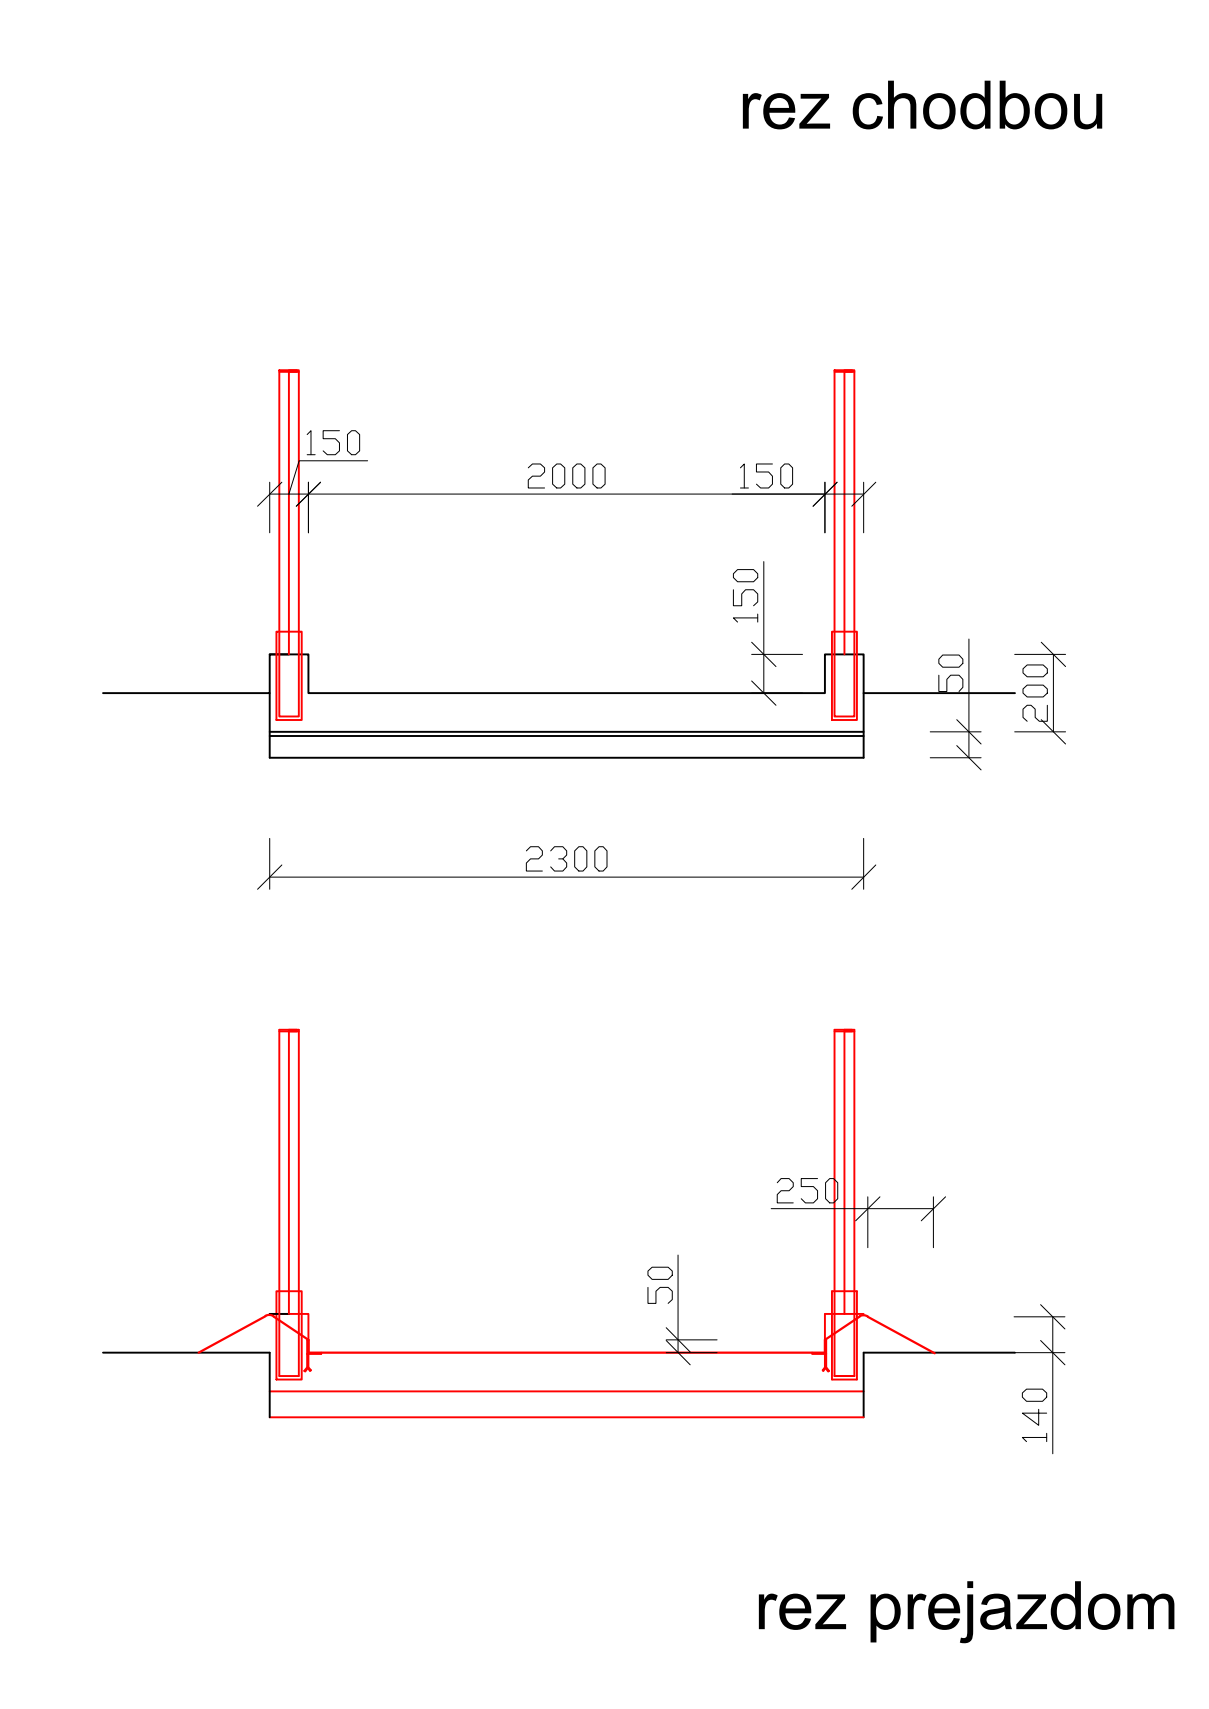

pôvodnú podlahu vyburat, nabetonovať 50 mm podkladový betón, položiť hydroizoláciu a nabetonovať vyspádovanú betón. mazaninu hr.150 mm

AUTORIZOVANÝ ARCHITEKT-STAVEBNÝ INŽINIER		VYPRACOVAL	
ING. BALLA MIROSLAV		ING. BALLA MIROSLAV	
INVESTOR	PDP Veľké Uherce 958 41 Veľké Uherce		
MIESTO STAVBY	hospodársky dvor: Veľké Uherce		
NAZOV STAVBY	Rekonštrukcia a modernizácia farmy dojárne		FORMÁT
02 Rekonštrukcia pohybových chodieb dojárne			DÁTUM
			06/2013
			MIERKA
		1:100	STUP. DOK.
		02/2013	
VÝKRES	Pôdorys rez		

A - 2.1