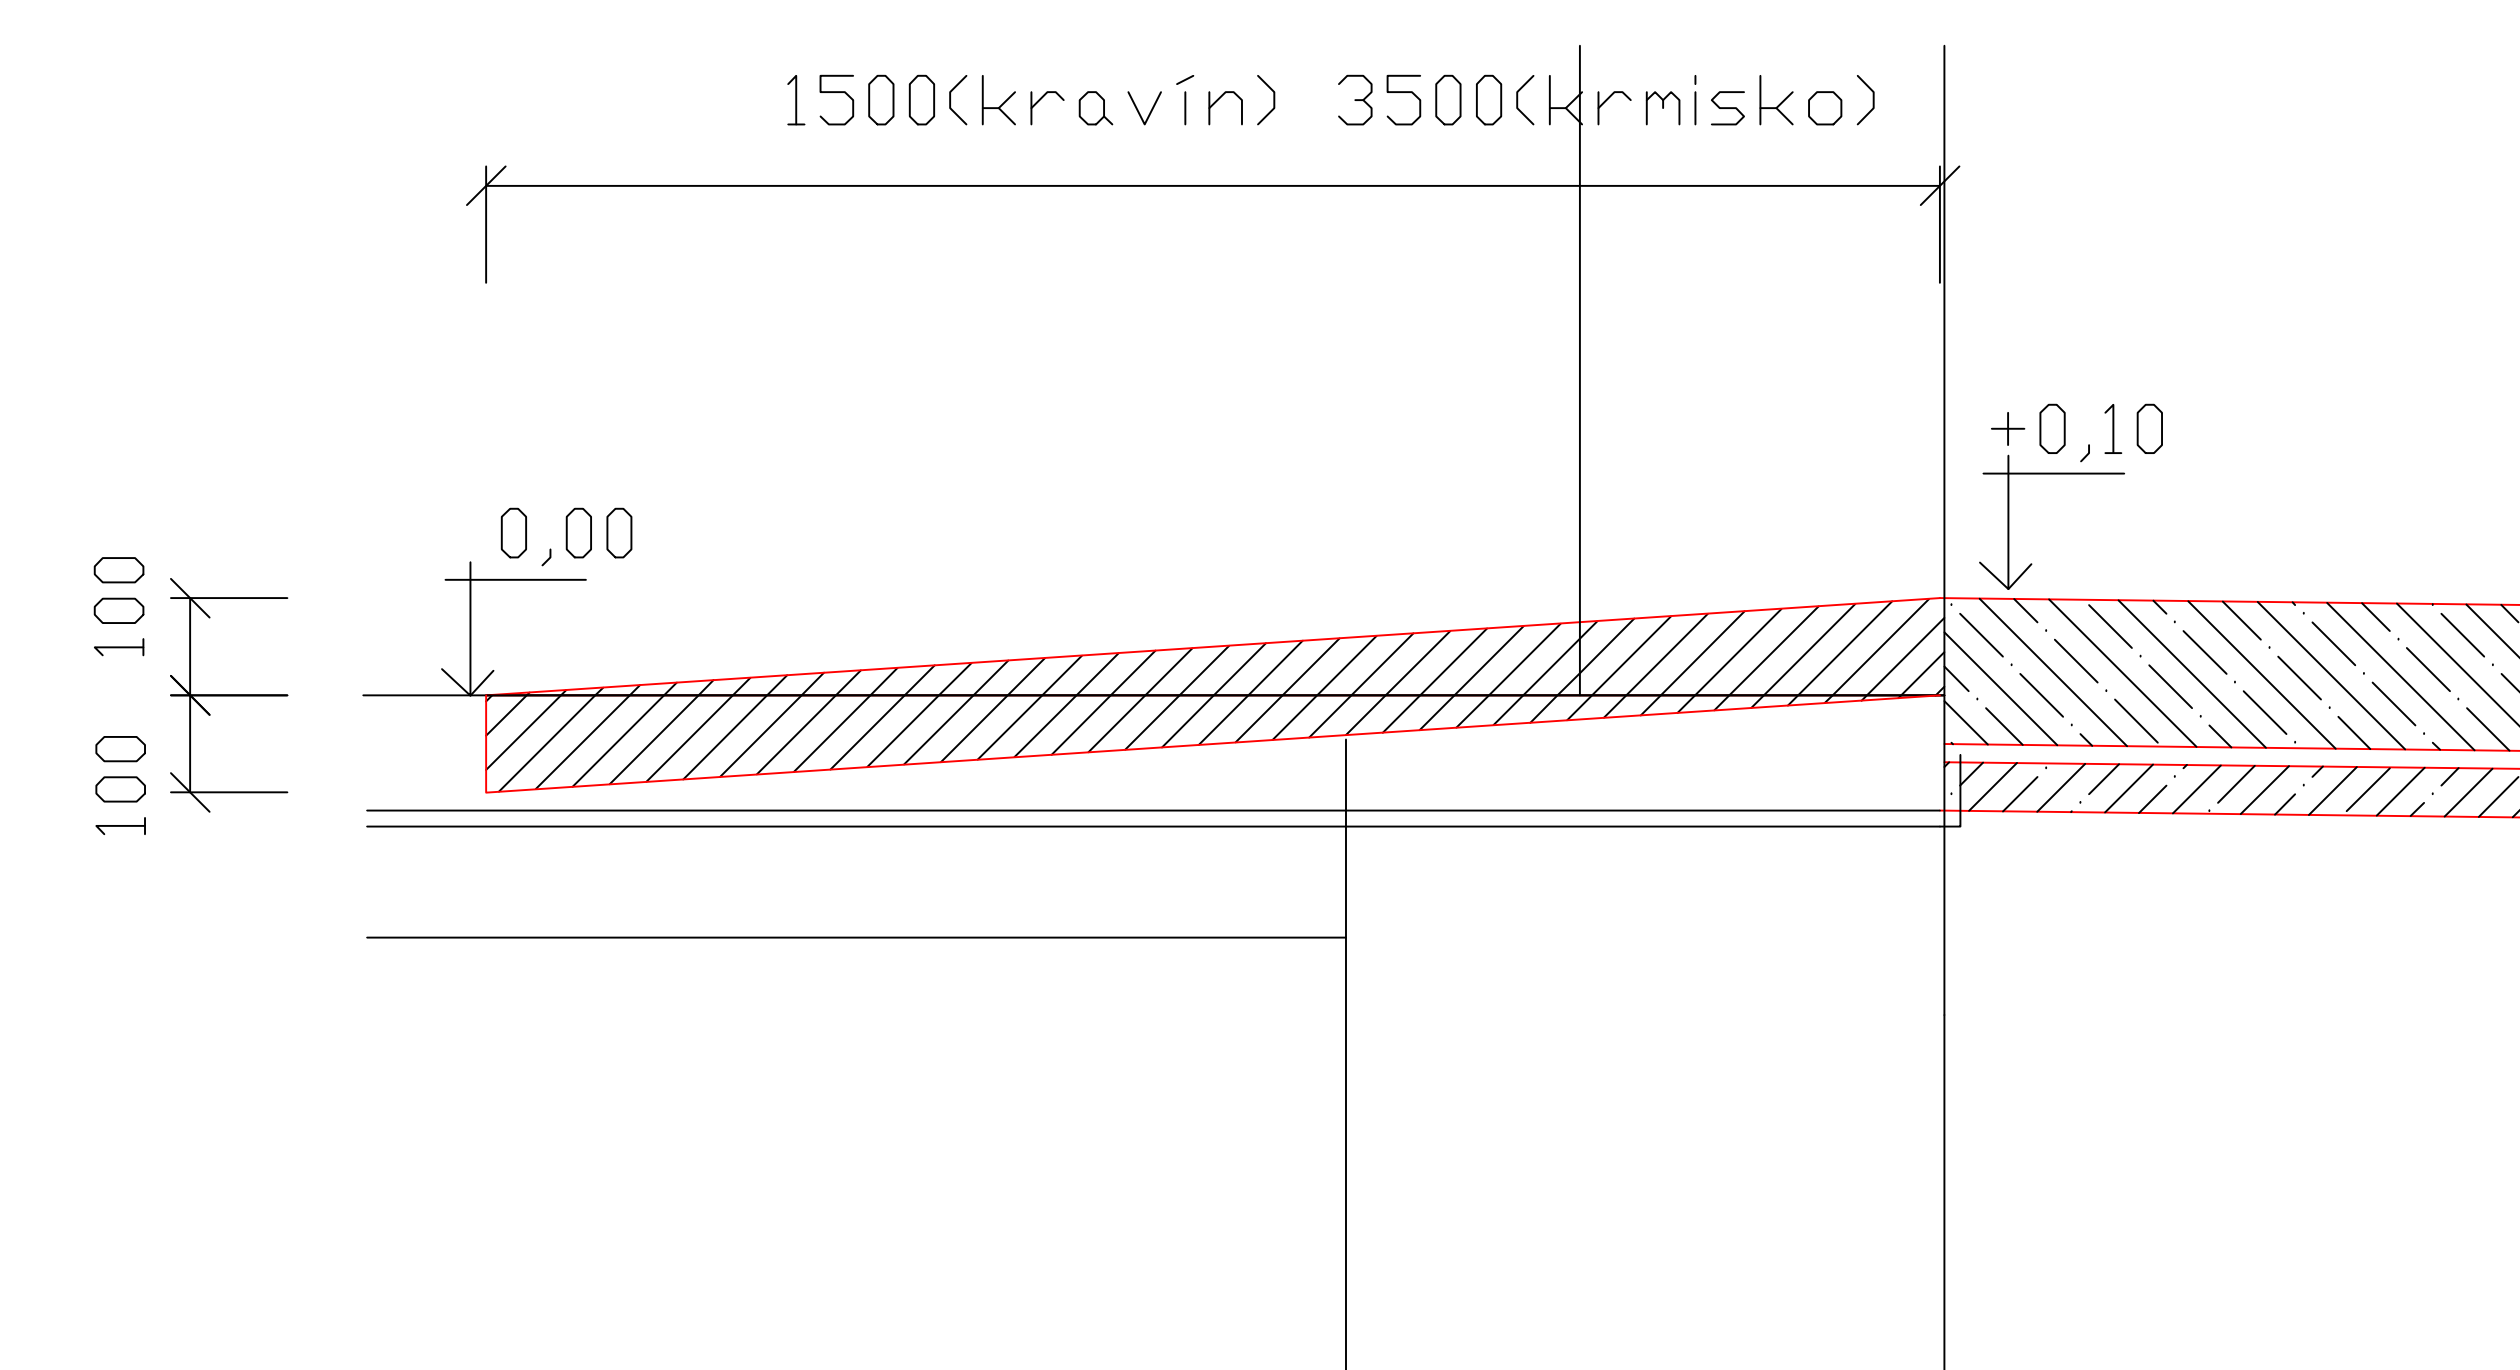


úprava vo dverách

[illegible]

AUTORIZOVANÝ ARCHITEKT-STAVEBNÝ INŽINIER		VYPRACOVAL	
ING. BALLA MIROSLAV		ING. BALLA MIROSLAV	
INVESTOR	PDP Veľké Uherce 958 41 Veľké Uherce		
MIESTO STAVBY	hospodársky dvor: Veľké Uherce		
NAZOV STAVBY	Rekonštrukcia a modernizácia farmy dojnic		
03 Rekonštrukcia krávinov K100 - hnojné plochy			
VYKRES	Pôdorys rez	FORMÁT	
		DÁTUM	06/2013
		MIERKA	1:100
		STUP. DOK	
		02/2013	A - 3.1