

- Legenda**
- Hranica riešeného územia
 - Hranica k.ú.
 - Parcely KNC
 - Parcely UO
 - Označenie lokalít zmien a doplnkov
 - Hranica skutočne zastavaného územia, návrh
 - Dopravná infraštruktúra
 - Obytná zóna, komunikácia C3 - MO 5,5/30,návrh
 - Pešie komunikácie a priestranstvá,návrh
 - Zastavané plochy
 - Plochy IBV - rodinných domov,návrh
 - Ostatné zastavané plochy, návrh
 - Ostatné zastavané plochy, stav
 - Parkoviská,stav

**ÚZEMNÝ PLÁN OBCE LIETAVSKÁ SVINNÁ - BABKOV
ZMENY A DOPLNKY č. 5/2022
návrh na prerokovanie - pracovný**




Obstarávateľ: Obec Lietavská Svinná - Babkov
Spracovateľ: Ing. arch. Martin Baloga, PhD.
Osoba odborné spôsobilá pre obstarávanie ÚPP a ÚPD: Ing. arch. Pavel Bugár
Dátum: marec 2023




**VÝKRES RIEŠENIA VEREJNÉHO DOPRAVNÉHO
VYBAVENIA**

Mierka: 1:2 000

9 A1

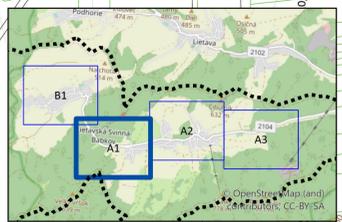

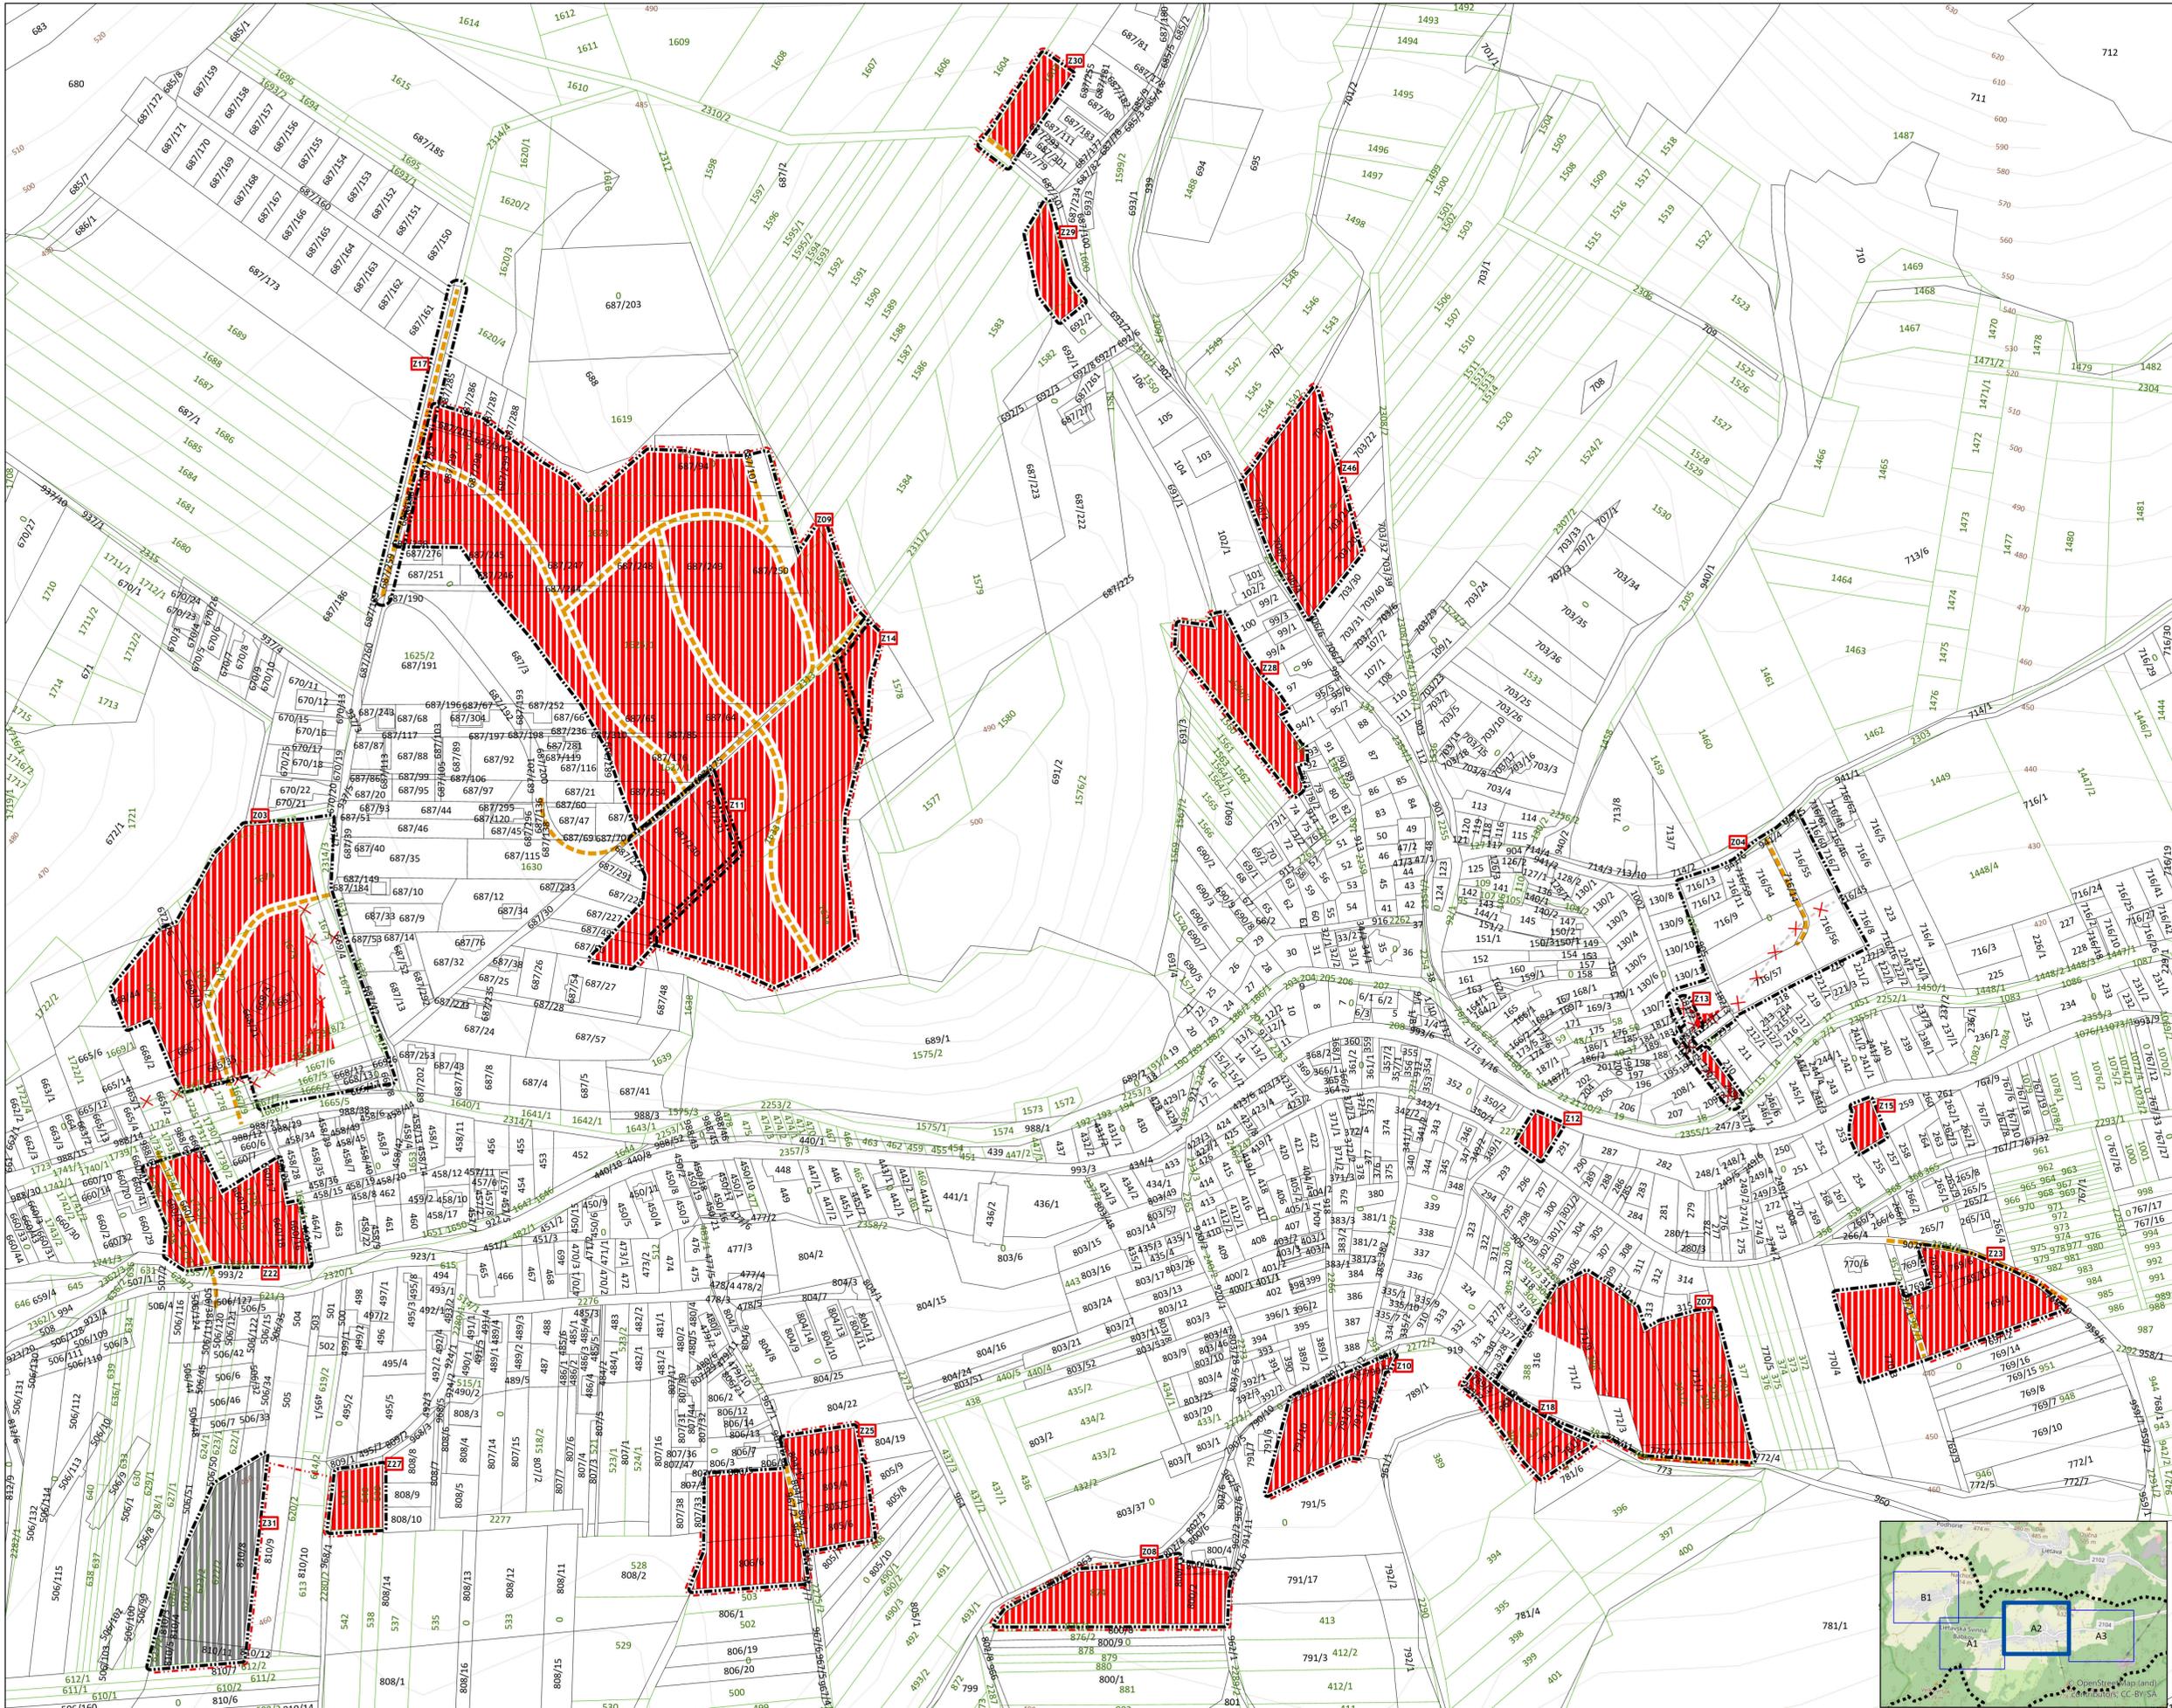

- Legenda**
- Hranica riešeného územia
 - Hranica k.ú.
 - Parcely KNC
 - Parcely UO
 - Označenie lokalít zmien a doplnkov
 - Hranica skutočne zastavaného územia
 - Doplnná infraštruktúra
 - Obýtna zóna, komunikácia C3 - M0
 - 5,5/30,návrh
 - Na zrušenie,návrh
 - Zastavané plochy
 - Plochy IBV - rodinných domov,návrh
 - Ostatné zastavané plochy, návrh

**ÚZEMNÝ PLÁN OBCE LIETAVSKÁ SVINNÁ - BAKOV
ZMENY A DOPLNKY č. 5/2022
návrh na prerokovanie - pracovný**




Obstarávateľ: Obec Lietavská Svinná - Bakov
Spracovateľ: Ing. arch. Martin Baloga, PH.D.
Osoba odborné spôsobilá pre obstaranie ÚPP a ÚPD: Ing. arch. Pavel Bugár
Dátum: marec 2023



**VÝKRES RIŠENIA VEREJNÉHO DOPRAVNÉHO
VYBAVENIA**

Mierka: 1:2 000

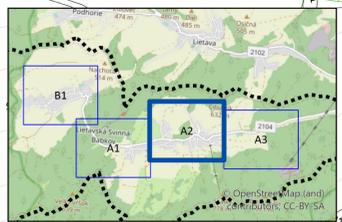

9 A2




- Legenda**
- Hranica riešenej územia
 - Hranica k.ú.
 - Parcele KNK
 - Parcele UO
 - Označenie lokalít zmien a doplnkov
 - Hranica skutočne zastavaného územia, návrh
 - Dopravná infraštruktúra**
 - Obytná zóna, komunikácia C3 - MO 5,5/30,návrh
 - Pešie komunikácie a priestranstvá,návrh
 - Cyklotrasy, turistické trasy, lyžiarske a bežecké trate,návrh
 - Zastavané plochy**
 - Plochy IBV - rodinných domov,návrh
 - Ostatné zastavané plochy, návrh

**ÚZEMNÝ PLÁN OBCE LIETAVSKÁ SVINNÁ - BABKOV
ZMENY A DOPLNKY č. 5/2022
návrh na prerokovanie - pracovný**

Obstarávateľ: Obec Lietavská Svinná - Babkov
Spracovateľ: Ing. arch. Martin Baloga, PhD.
Osoba odborné spôsobilá pre obstarávanie ÚPP a ÚPD: Ing. arch. Pavel Bugár
Dátum: marec 2023

**VÝKRES RIEŠENIA VEREJNÉHO DOPRAVNÉHO
VYBAVENIA**

Mierka: 1:2 000

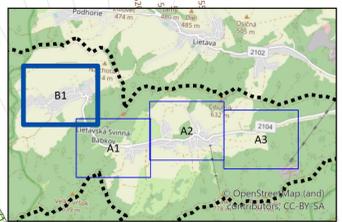

9 B1