


LEGENDA :

STAV	NÁVRH	VÝHLAD	OPIS
[Symbol]	[Symbol]	[Symbol]	HRANICA RIEŠENÉHO ÚZEMIA
[Symbol]	[Symbol]	[Symbol]	HRANICA KATASTRÁLNEHO ÚZEMIA
[Symbol]	[Symbol]	[Symbol]	HRANICA ZASTAVANÉHO ÚZEMIA K 1.1.1990
[Symbol]	[Symbol]	[Symbol]	HRANICA SKUTOČNE ZASTAVANÉHO ÚZEMIA
[Symbol]	[Symbol]	[Symbol]	PLOCHY BYV. RODINNÝCH DOMOV
[Symbol]	[Symbol]	[Symbol]	OSTATNÉ ZASTAVANÉ PLOCHY
[Symbol]	[Symbol]	[Symbol]	CINTORIN
[Symbol]	[Symbol]	[Symbol]	CESTA I/E/2104 / V ZASTAVANOM ÚZEMÍ B3 - MZ 8,5 / 50'
[Symbol]	[Symbol]	[Symbol]	OBSLUŽNÁ KOMUNIKÁCIA C3 - MO 6 / 40
[Symbol]	[Symbol]	[Symbol]	KOMUNIKÁCIA C3 - MO 85/38 D1 - MOU 5,5 / 38
[Symbol]	[Symbol]	[Symbol]	KOMUNIKÁCIA C3 - MO 45/30D1 - MOU 4,5 / 430
[Symbol]	[Symbol]	[Symbol]	PEŠIE KOMUNIKÁCIE A PRIESTRANSTVÁ
[Symbol]	[Symbol]	[Symbol]	AUTOBUSOVÉ ZASTÁVKY
[Symbol]	[Symbol]	[Symbol]	PARKOVISKÁ
[Symbol]	[Symbol]	[Symbol]	ZNAČENÉ TURISTICKÉ TRASY
[Symbol]	[Symbol]	[Symbol]	NÁUČNÉ CHODNÍKY
[Symbol]	[Symbol]	[Symbol]	CYKLOTRASY - VEĽKÝ OKRUH, PREPOJENIE OBCÍ
[Symbol]	[Symbol]	[Symbol]	CYKLOTRASY, TURISTICKÉ TRASY, LYŽIARSKÉ BEŽECKÉ TRATE - MALÝ OKRUH
[Symbol]	[Symbol]	[Symbol]	CYKLOTRASY, TURISTICKÉ TRASY, LYŽIARSKÉ BEŽECKÉ TRATE
[Symbol]	[Symbol]	[Symbol]	IZOCHRÓNIA PEŠEJ DOSTUPNOSTI / 500m /
[Symbol]	[Symbol]	[Symbol]	VODNÉ TOKY
[Symbol]	[Symbol]	[Symbol]	JAVY NA ZRUŠENIE

**ÚZEMNÝ PLÁN OBCE LIETAVSKÁ SVINNÁ - BABKOV
ÚPLNÉ ZNENIE**


Obstarávateľ: Obec Lietavská Svinná - Babkov
Spracovateľ: Ing. arch. Martin Baloga, PhD.
Osoba odborné spôsobilá pre staranie ÚPP a ÚPD: Ing. arch. Pavel Bugár
Dátum: marec 2023

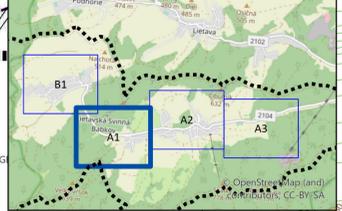

VÝKRES RIEŠENIA VEREJNÉHO DOPRAVNÉHO VYBAVENIA

Mierka: 1:2 000

9 A1

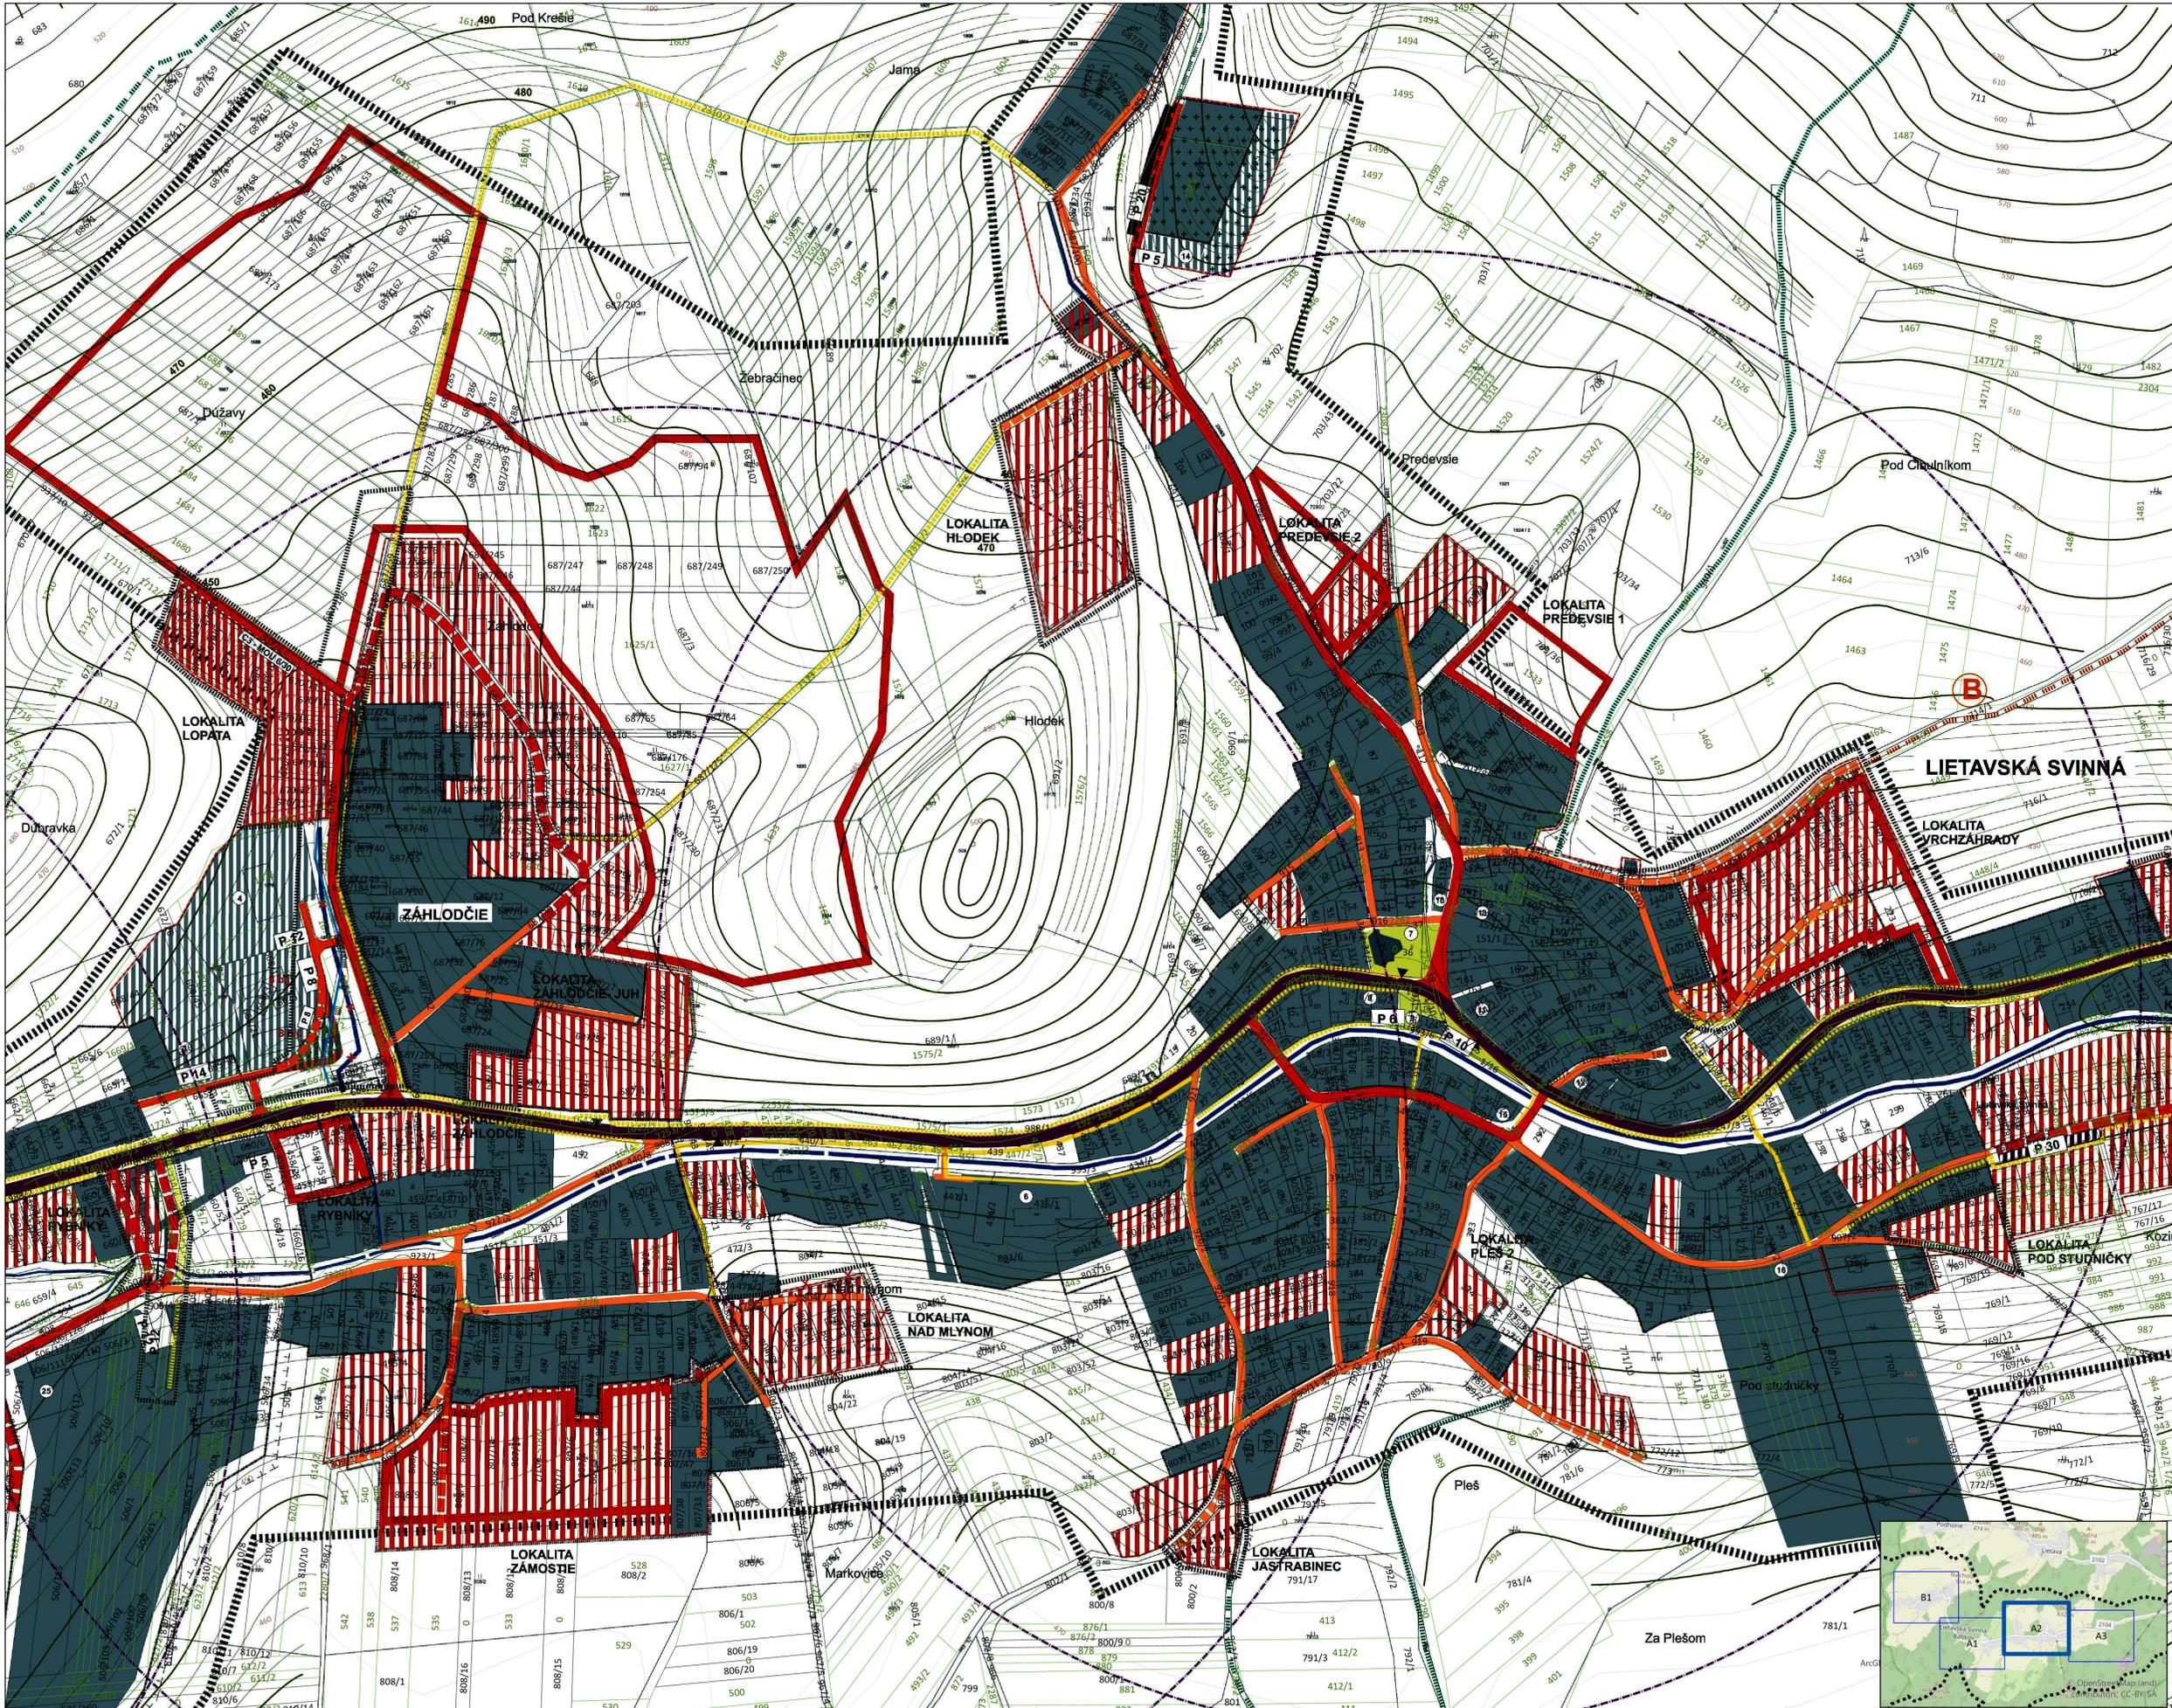

LEGENDA :

STAV	NÁVRH	VÝHLAD	OPIS
[Symbol]	[Symbol]	[Symbol]	HRANICA RIEŠENÉHO ÚZEMIA
[Symbol]	[Symbol]	[Symbol]	HRANICA KATASTRÁLNEHO ÚZEMIA
[Symbol]	[Symbol]	[Symbol]	HRANICA ZASTAVANÉHO ÚZEMIA K 1.1.1990
[Symbol]	[Symbol]	[Symbol]	HRANICA SKUTOČNE ZASTAVANÉHO ÚZEMIA
[Symbol]	[Symbol]	[Symbol]	PLOCHY BYV. RODINNÝCH DOMOV
[Symbol]	[Symbol]	[Symbol]	OSTATNÉ ZASTAVANÉ PLOCHY
[Symbol]	[Symbol]	[Symbol]	CINTORIN
[Symbol]	[Symbol]	[Symbol]	CESTA II/2104 / V ZASTAVANOM ÚZEMÍ B3 - MZ 8,5 / 50'
[Symbol]	[Symbol]	[Symbol]	OBSLUŽNÁ KOMUNIKÁCIA C3 - MO 6 / 40
[Symbol]	[Symbol]	[Symbol]	KOMUNIKÁCIA C3 - MO 85/38 D1 - MOU 5,5 / 38
[Symbol]	[Symbol]	[Symbol]	KOMUNIKÁCIA C3 - MO 457/30DNIK D1 - MOU 4,5 / 38
[Symbol]	[Symbol]	[Symbol]	PEŠIE KOMUNIKÁCIE A PRIESTRANSTVÁ
[Symbol]	[Symbol]	[Symbol]	AUTOBUSOVÉ ZASTÁVKY
[Symbol]	[Symbol]	[Symbol]	PARKOVISKÁ
[Symbol]	[Symbol]	[Symbol]	ZNAČENÉ TURISTICKÉ TRASY
[Symbol]	[Symbol]	[Symbol]	NAÚČNÉ CHODNÍKY
[Symbol]	[Symbol]	[Symbol]	CYKLOTRASY - VEĽKÝ OKRUH, PREPOJENIE OBCÍ
[Symbol]	[Symbol]	[Symbol]	CYKLOTRASY, TURISTICKÉ TRASY, LYŽIARSKÉ BEŽECKÉ TRATE - MALÝ OKRUH
[Symbol]	[Symbol]	[Symbol]	CYKLOTRASY, TURISTICKÉ TRASY, LYŽIARSKÉ BEŽECKÉ TRATE
[Symbol]	[Symbol]	[Symbol]	IZOCHRÓNÁ PEŠEJ DOSTUPNOSTI / 500m /
[Symbol]	[Symbol]	[Symbol]	VDNÉ TOKY
[Symbol]	[Symbol]	[Symbol]	JAVY NA ZRUŠENIE


ÚZEMNÝ PLÁN OBCE LIETAVSKÁ SVIŇNÁ - BABKOV
ÚPLNÉ ZNENIE

Obstarávateľ: Obec Lietavská Svinňá - Babkov
Spracovateľ: Ing. arch. Martin Baloga, PhD.
Osoba odborné spôsobilá pre obstaranie ÚPP a ÚPD: Ing. arch. Pavel Bugár
Dátum: marec 2023

VÝKRES RIEŠENIA VEREJNÉHO DOPRAVNÉHO VYBAVENIA
Mierka: 1:2 000



9 A2

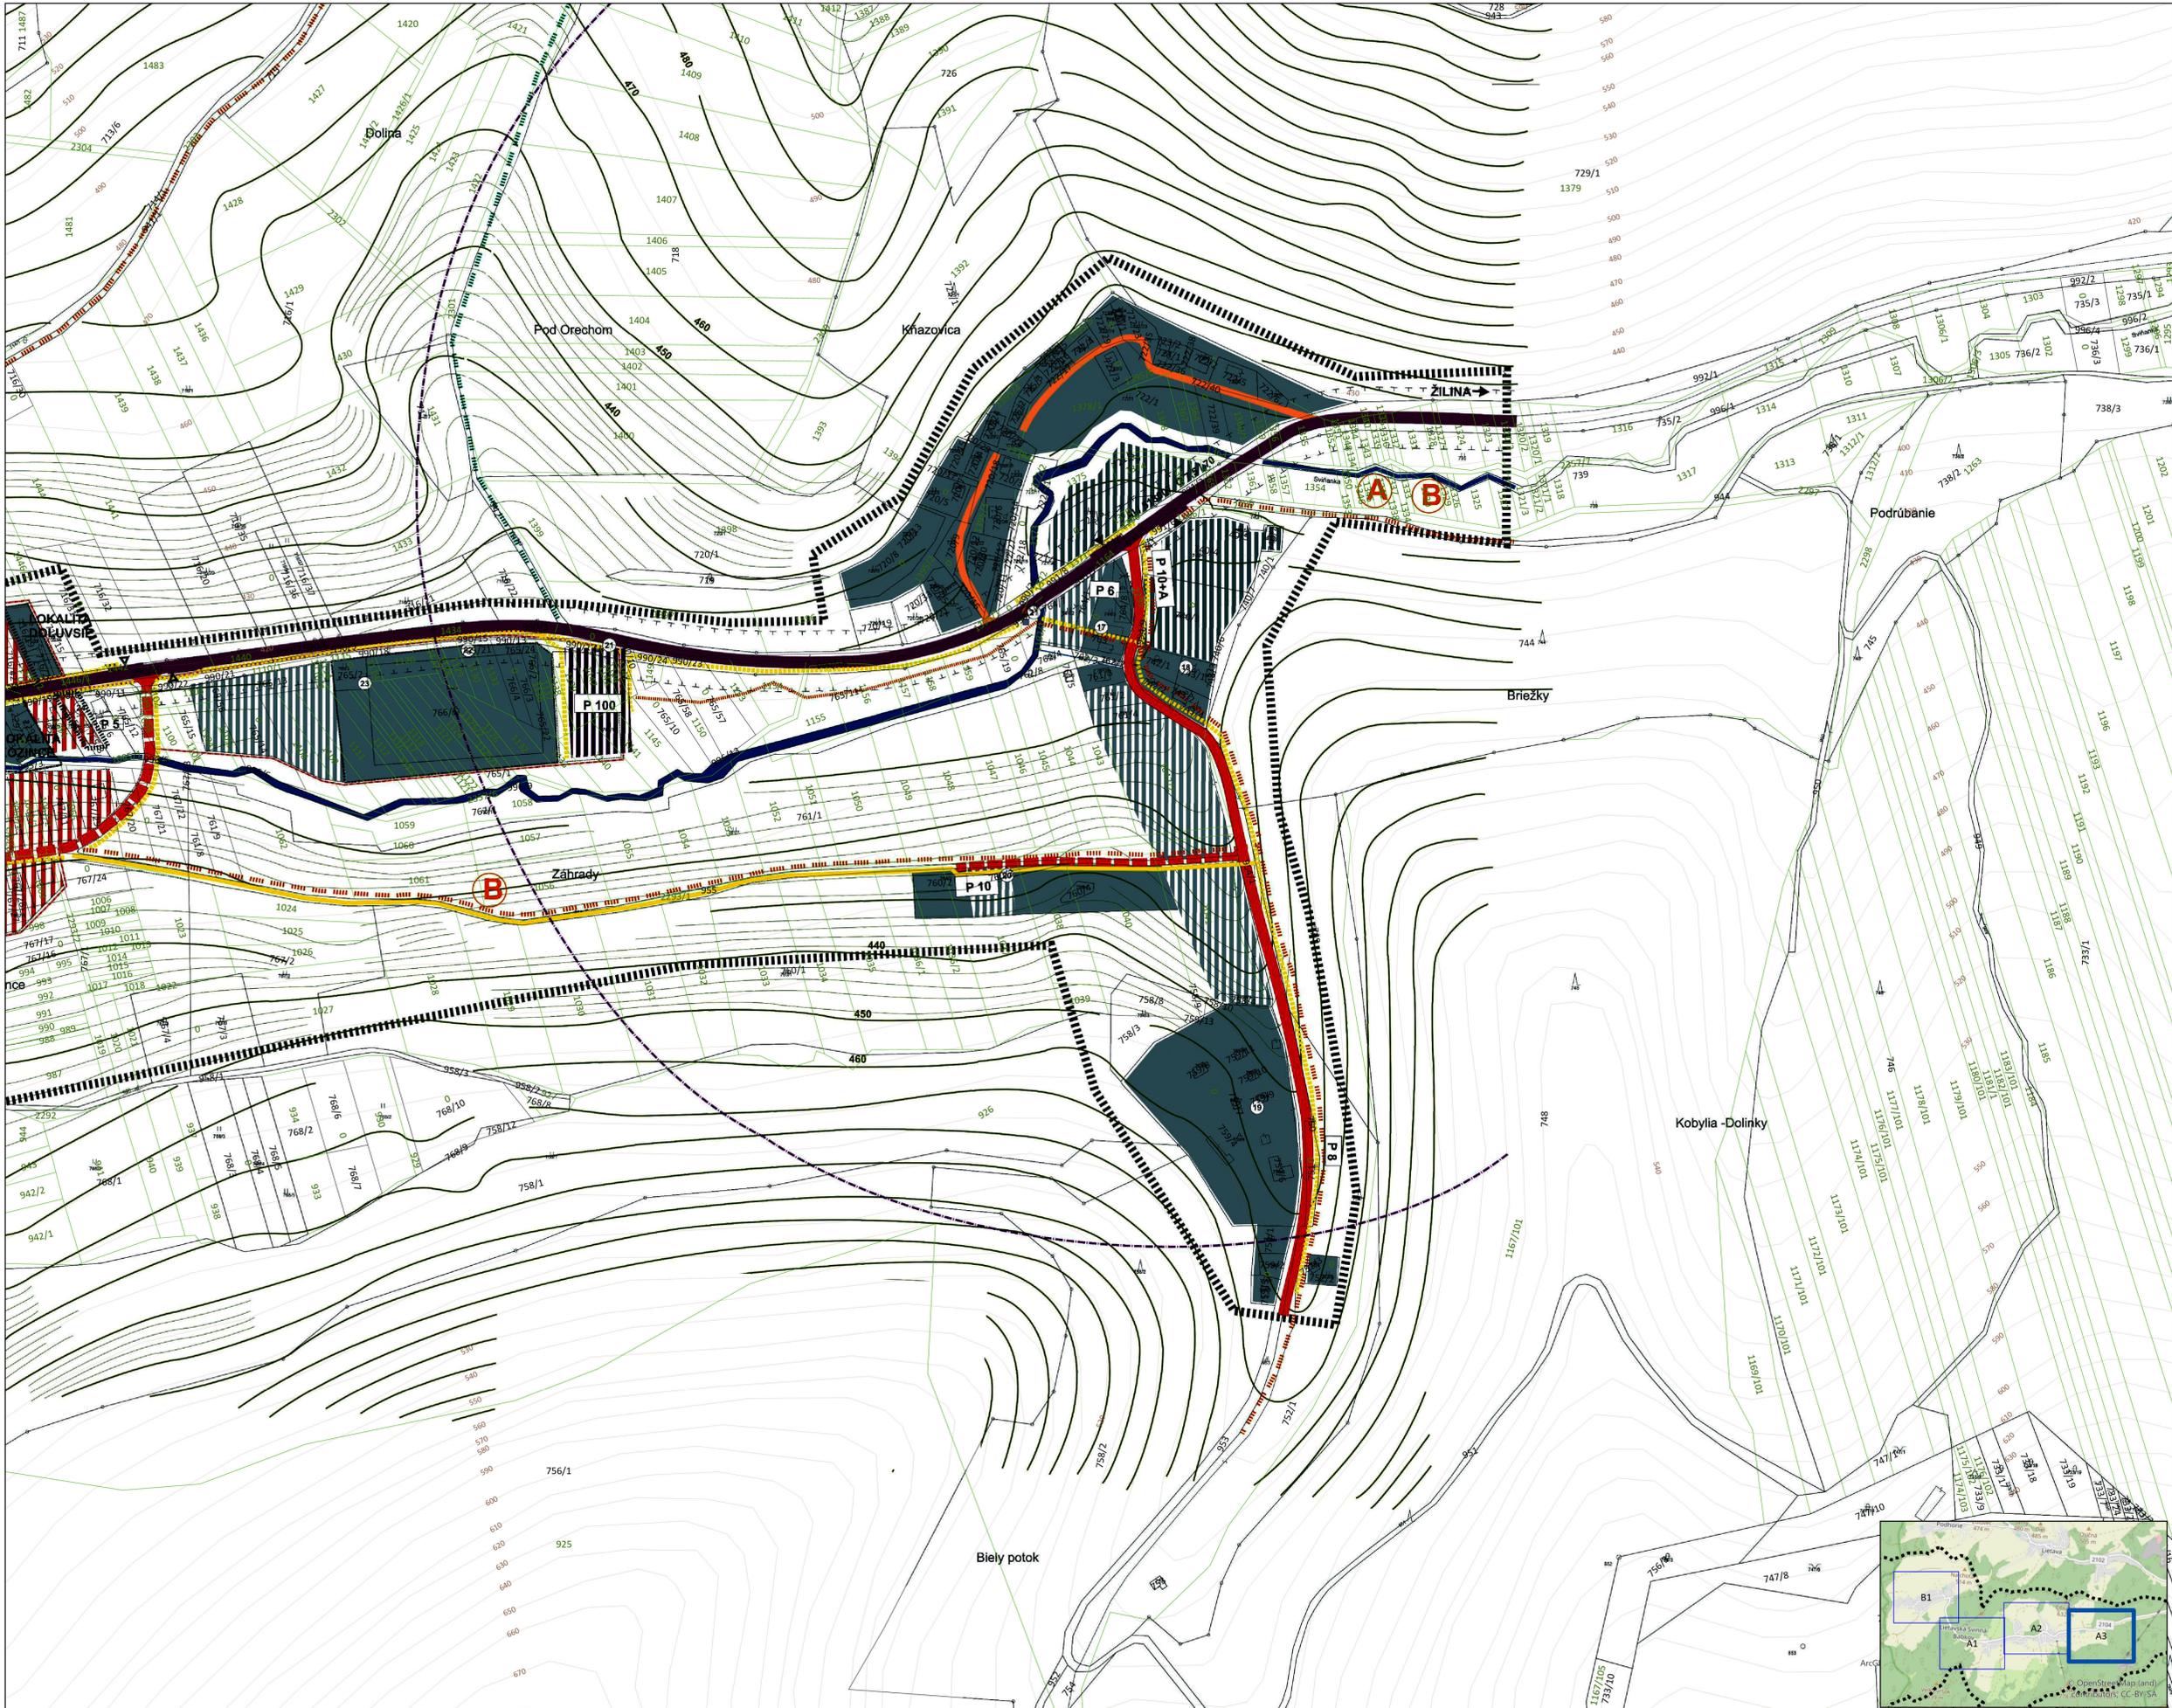


LEGENDA :

STAV	NÁVRH	VÝHLAD	OPIS
[Symbol]	[Symbol]	[Symbol]	HRANICA RIEŠENÉHO ÚZEMIA
[Symbol]	[Symbol]	[Symbol]	HRANICA KATASTRÁLNEHO ÚZEMIA
[Symbol]	[Symbol]	[Symbol]	HRANICA ZASTAVANÉHO ÚZEMIA K 1.1.1990
[Symbol]	[Symbol]	[Symbol]	HRANICA SKUTOČNÉ ZASTAVANÉ ÚZEMIA
[Symbol]	[Symbol]	[Symbol]	PLOCHY IŽIVÝ RODINNÝCH DOMOV
[Symbol]	[Symbol]	[Symbol]	OSTATNÉ ZASTAVANÉ PLOCHY
[Symbol]	[Symbol]	[Symbol]	CINTORIN
[Symbol]	[Symbol]	[Symbol]	CESTA I/II/2104 / V ZASTAVANOM ÚZEMÍ B3 - MZ 8,5 / 50'
[Symbol]	[Symbol]	[Symbol]	OBSLUŽNÁ KOMUNIKÁCIA C3 - MO 6 / 40
[Symbol]	[Symbol]	[Symbol]	KOMUNIKÁCIA C3 - MO 85 / 38 D1 - MOU 5,5 / 38
[Symbol]	[Symbol]	[Symbol]	KOMUNIKÁCIA C3 - MO 45 / 30 DNÍK D1 - MOU 4,5 / 4 / 30
[Symbol]	[Symbol]	[Symbol]	PEŠIE KOMUNIKÁCIE A PRIESTRANSTVÁ
[Symbol]	[Symbol]	[Symbol]	AUTOBUSOVÉ ZASTÁVKY
[Symbol]	[Symbol]	[Symbol]	PARKOVISKÁ
[Symbol]	[Symbol]	[Symbol]	ZNAČENÉ TURISTICKÉ TRASY
[Symbol]	[Symbol]	[Symbol]	NÁUČNÉ CHODNÍKY
[Symbol]	[Symbol]	[Symbol]	CYKLOTRASY, TURISTICKÉ TRASY, LYŽIARSKÉ BEŽECKÉ TRATE - MALÝ OKRUH
[Symbol]	[Symbol]	[Symbol]	CYKLOTRASY, TURISTICKÉ TRASY, LYŽIARSKÉ BEŽECKÉ TRATE
[Symbol]	[Symbol]	[Symbol]	IZOCHRÓNIA PEŠEJ DOSTUPNOSTI / 500m /
[Symbol]	[Symbol]	[Symbol]	VODNÉ TOKY
[Symbol]	[Symbol]	[Symbol]	JAVY NA ZRUŠENIE


ÚZEMNÝ PLÁN OBCE LIETAVSKÁ SVINNÁ - BABKOV
ÚPLNÉ ZNENIE

Obstarávateľ: Obec Lietavská Svinná - Babkov
Spracovateľ: Ing. arch. Martin Baloga, PhD.
Osoba odborné spôsobilá pre obstaranie ÚPP a ÚPD: Ing. arch. Pavel Bugár
Dátum: marec 2023

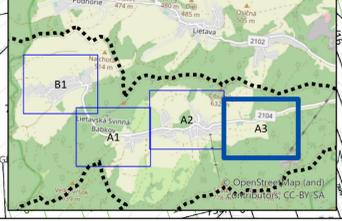

VÝKRES RIEŠENIA VEREJNÉHO DOPRAVNÉHO VYBAVENIA

Mierka: 1:2 000

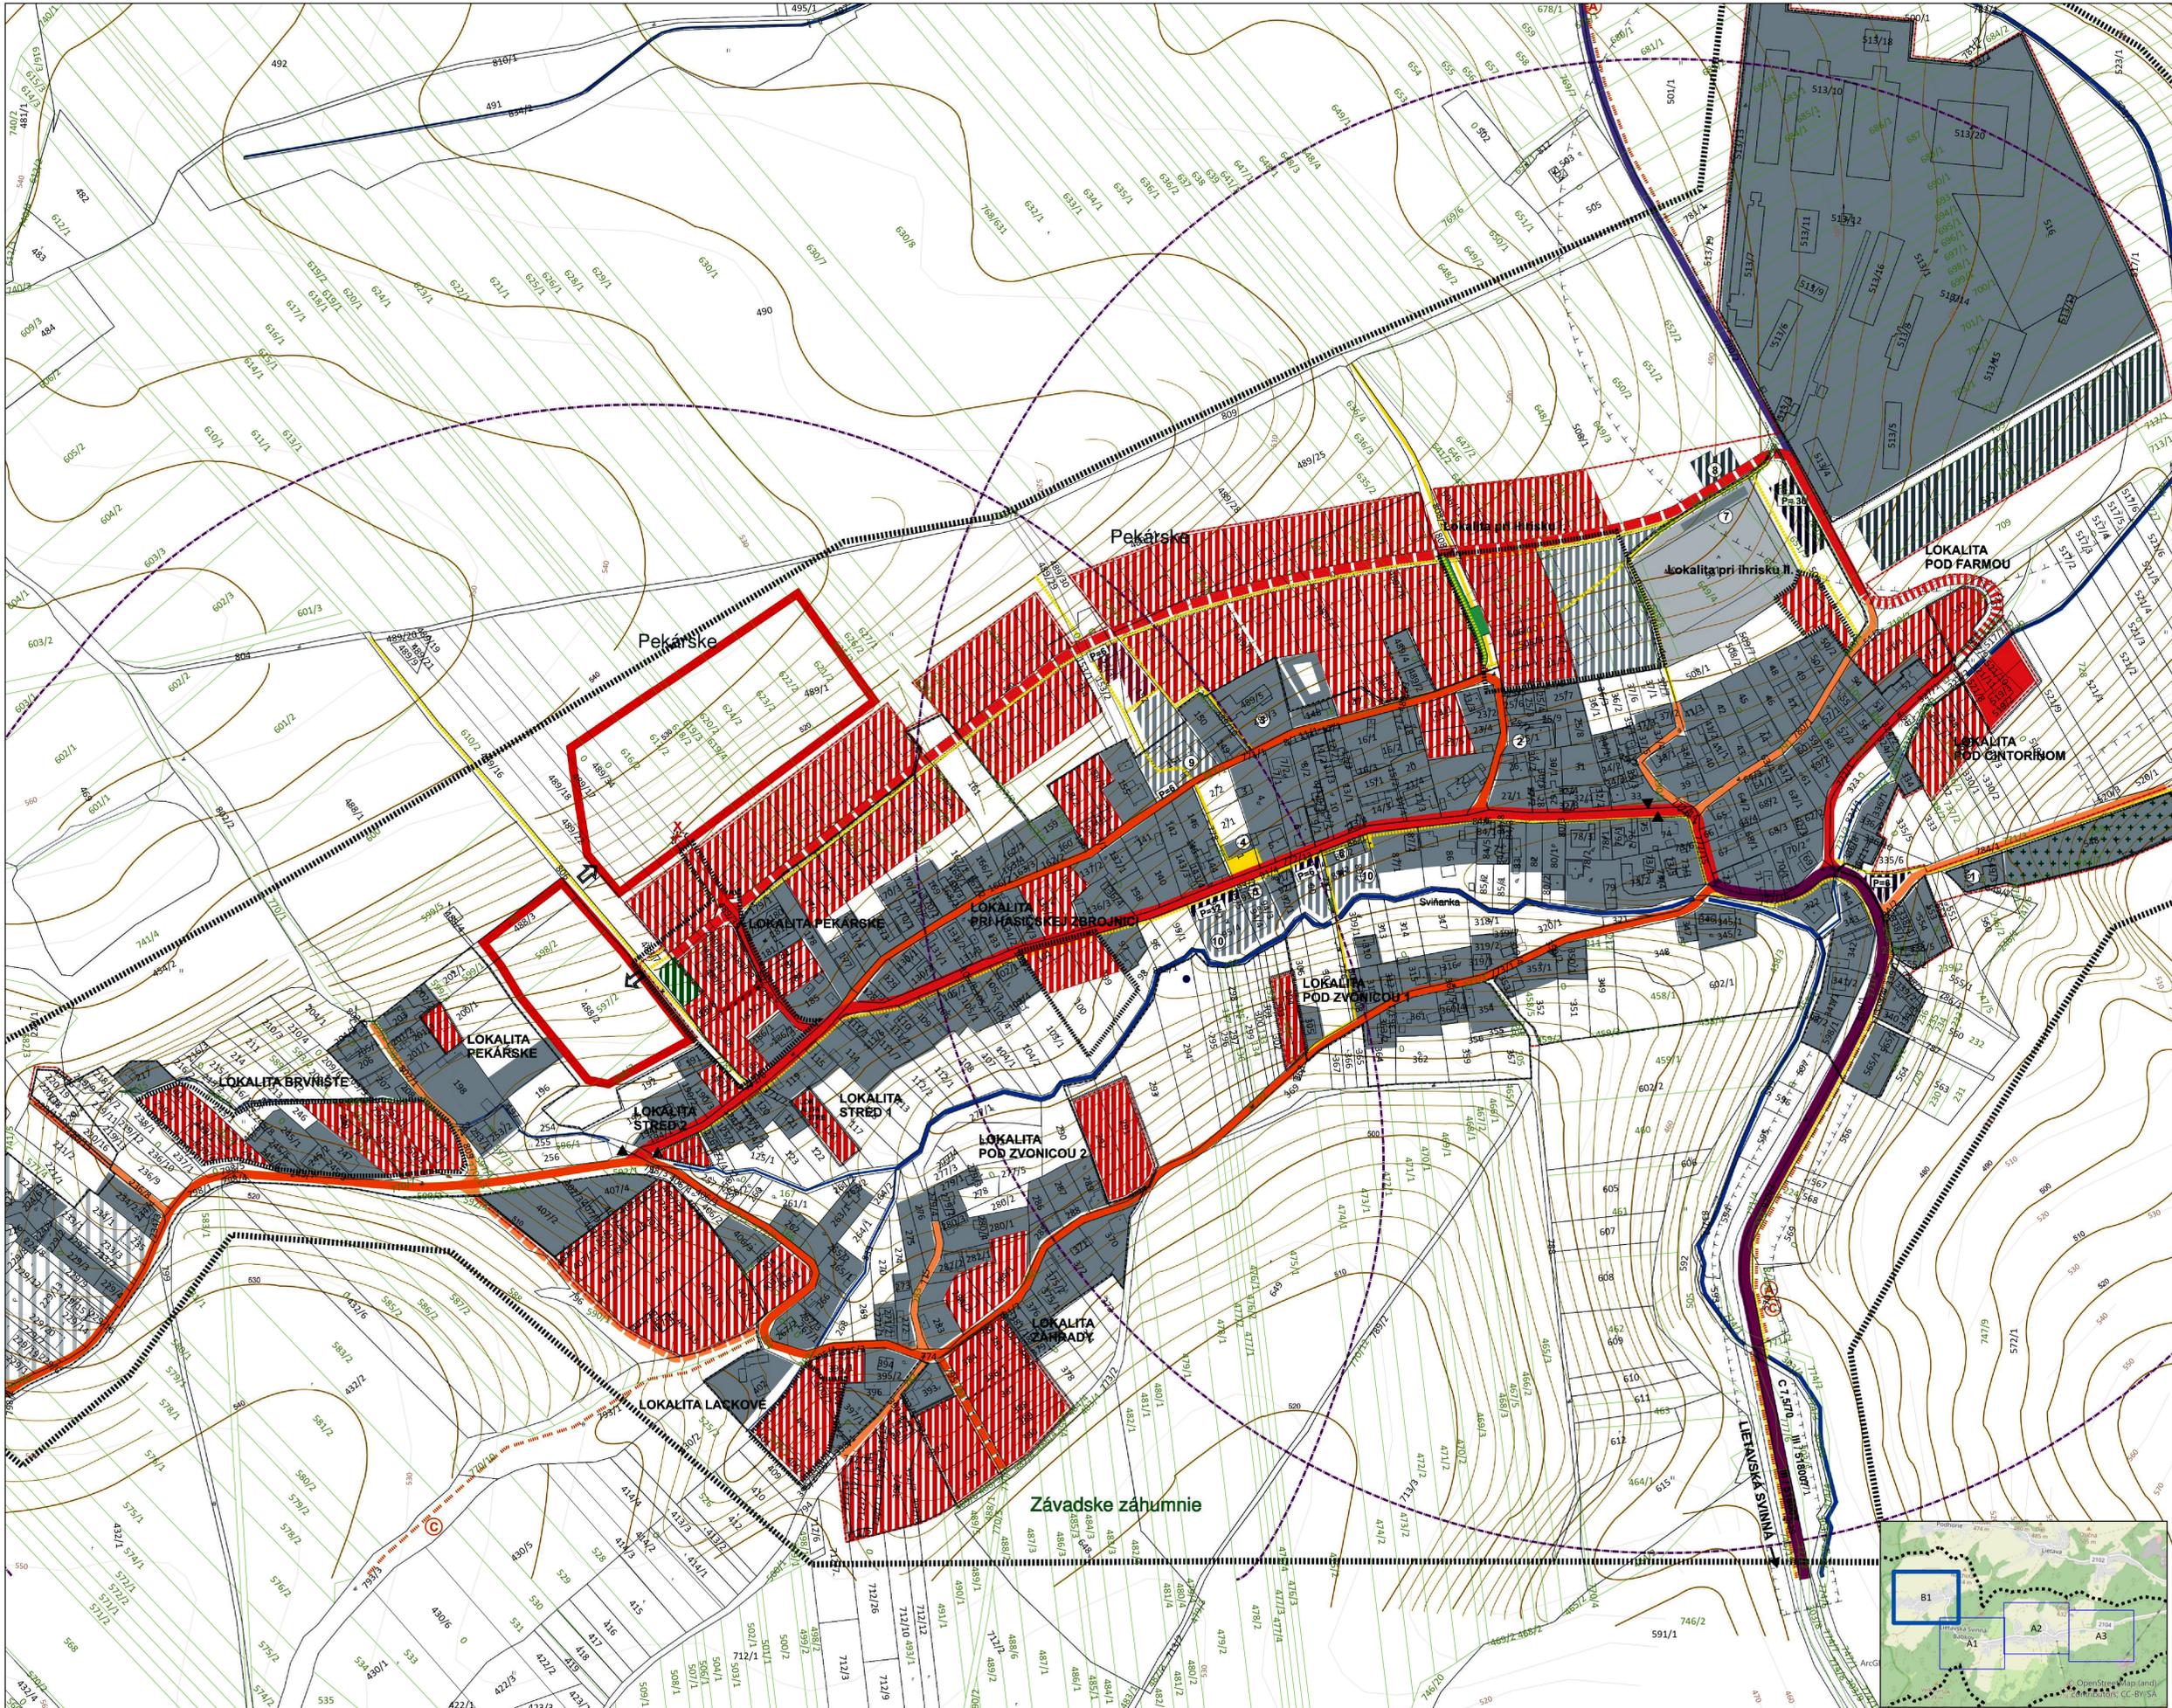

LEGENDA :

STAV	NÁVRH	VÝHLAD	OPIS
[Symbol]	[Symbol]	[Symbol]	HRANICA RIEŠENÉHO ÚZEMIA
[Symbol]	[Symbol]	[Symbol]	HRANICA KATASTRÁLNEHO ÚZEMIA
[Symbol]	[Symbol]	[Symbol]	HRANICA ZASTAVANÉHO ÚZEMIA K 1.1.1990
[Symbol]	[Symbol]	[Symbol]	HRANICA SKUTOČNÉHO ZASTAVANÉHO ÚZEMIA
[Symbol]	[Symbol]	[Symbol]	PLOCHY IŽIVÝ RODINNÝCH DOMOV
[Symbol]	[Symbol]	[Symbol]	OSTATNÉ ZASTAVANÉ PLOCHY
[Symbol]	[Symbol]	[Symbol]	CINTORIN
[Symbol]	[Symbol]	[Symbol]	CESTA I/II/2104 / V ZASTAVANOM ÚZEMÍ B3 - MZ 6,5 / 50'
[Symbol]	[Symbol]	[Symbol]	OBSLUŽNÁ KOMUNIKÁCIA C3 - MO 6 / 40
[Symbol]	[Symbol]	[Symbol]	KOMUNIKÁCIA C3 - MO 5/5/38 D1 - MOU 5,5 / 38
[Symbol]	[Symbol]	[Symbol]	KOMUNIKÁCIA C3 - MO 4/5/30DNÍK D1 - MOU 4,5 / 4/30
[Symbol]	[Symbol]	[Symbol]	PEŠIE KOMUNIKÁCIE A PRIESTRANSTVÁ
[Symbol]	[Symbol]	[Symbol]	AUTOBUSOVÉ ZASTÁVKY
[Symbol]	[Symbol]	[Symbol]	PARKOVISKÁ
[Symbol]	[Symbol]	[Symbol]	ZNAČENÉ TURISTICKÉ TRASY
[Symbol]	[Symbol]	[Symbol]	NÁUČNÉ CHODNÍKY
[Symbol]	[Symbol]	[Symbol]	CYKLOTRASY - VEĽKÝ OKRUH, PREPOJENIE OBCÍ
[Symbol]	[Symbol]	[Symbol]	CYKLOTRASY, TURISTICKÉ TRASY, LYŽIARSKÉ BEŽECKÉ TRATE - MALÝ OKRUH
[Symbol]	[Symbol]	[Symbol]	CYKLOTRASY, TURISTICKÉ TRASY, LYŽIARSKÉ BEŽECKÉ TRATE
[Symbol]	[Symbol]	[Symbol]	IZOCHRÓNIA PEŠEJ DOSTUPNOSTI / 500m /
[Symbol]	[Symbol]	[Symbol]	VOĽNÉ TOKY
[Symbol]	[Symbol]	[Symbol]	JAVY NA ZRUŠENIE

ÚZEMNÝ PLÁN OBCE LIETAVSKÁ SVINNÁ - BABKOV
ÚPLNÉ ZNENIE

Obstarávateľ: Obec Lietavská Svinná - Babkov
Spracovateľ: Ing. arch. Martin Baloga, PhD.
Osoba odborné spôsobilá pre obstaranie ÚPP a ÚPD: Ing. arch. Pavel Bugár
Dátum: marec 2023

VÝKRES RIEŠENIA VEREJNÉHO DOPRAVNÉHO VYBAVENIA

Mierka: 1:2 000



9 B1

