
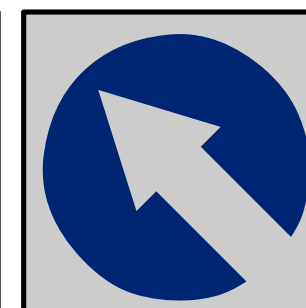
 


ÚZEMNÝ PLÁN OBCE KRIVÁ - ZMENY A DOPLNKY č.1

NÁVRH

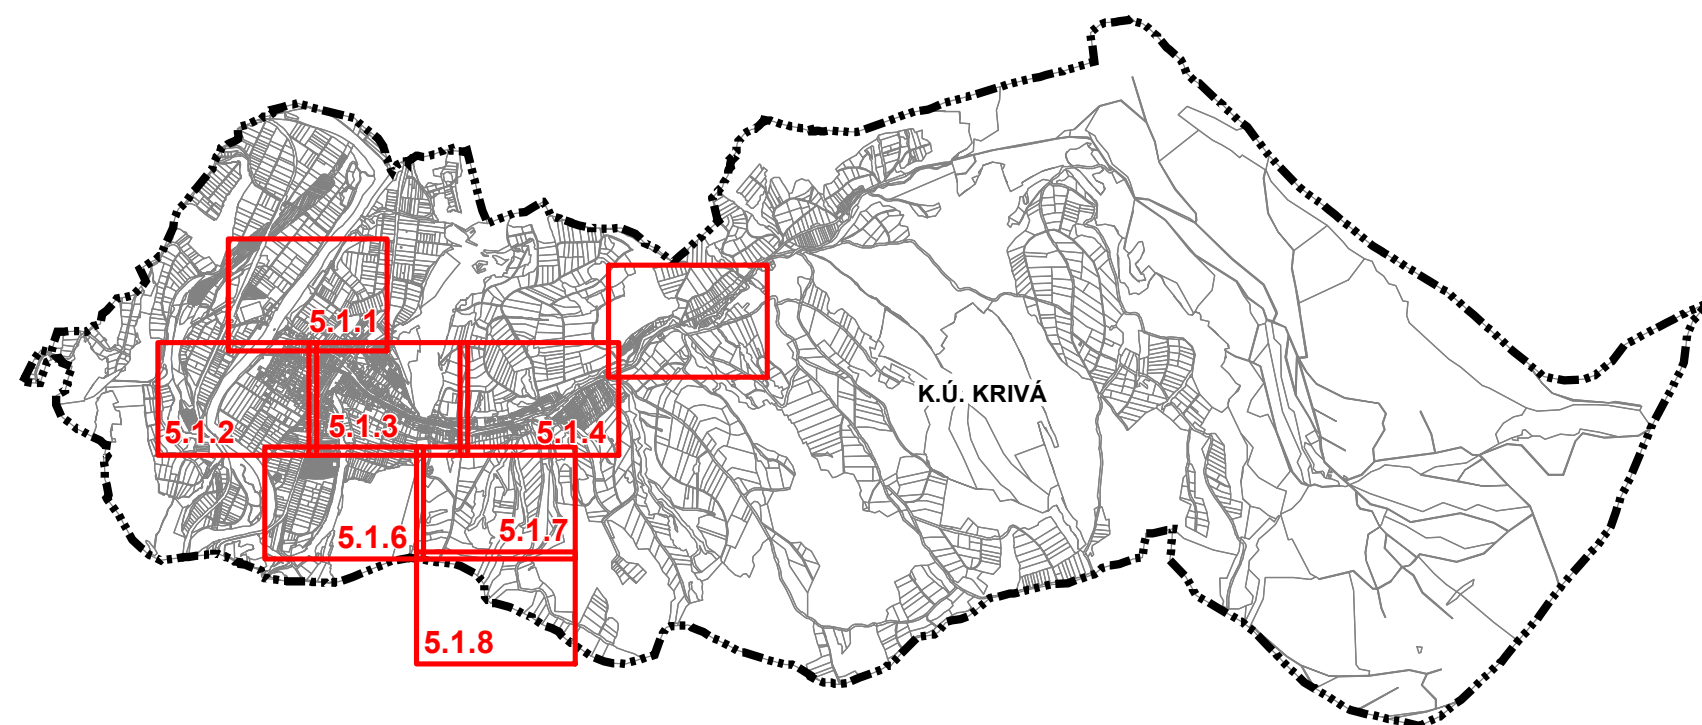

Obstarávateľ: Obec Krivá
Osoba odborne spôsobilá pre obstaranie ÚPP a ÚPD:
Hl.riešiteľ:
Autor výkresu:
Dátum: máj 2023

Spracovateľ: ZARTIX, s.r.o.
Ing. Igor Kmeť
Ing. arch. Eleonóra Hejzlarová
Ing. arch. Roman Jančo

VÝKRES RIEŠENIA VEREJNÉHO TECHNICKÉHO VYBAVENIA

1: 2 000

Legenda

stav	návrh	
		hranica katastra
		hranica zastavaného územia k 1.1.1990
		zastavané územie
		urbanizované územie
		plochy lesov
		vodné toky a plochy
		VVN vedenie 110kV
		VN vedenie 22kV vzdušné
		VN vedenie 22kV vzdušné - na zrušenie
		VN vedenie 22kV zemné
		trafostanica
		malá vodná elektráreň
		vysokotlaký plynovod
		strednotlaký plynovod
		regulačná stanica plynu
		prívodné vodovodné potrubie
		rozvodné vodovodné potrubie
		zásobné vodovodné potrubie
		sfunkčnenie existujúceho zásobného vodovodného potrubia
		nefunkčné prívodné vodovodné potrubie
		vodojem
		sfunkčnenie existujúceho vodojemu
		čerpacia stanica pitnej vody
		hlavné kanalizačné potrubie
		kanalizačné potrubie
		kanalizačné potrubie - výtlačné
		čistička odpadových vôd
		čerpacia stanica kanalizácie
		ochranné pásma všetkých druhov
		bezpečnostné pásmo plynovodu
		poľnohospodárska krajina
		verejnoprospešné stavby

VÝHLADOVÉ JAVY



urbanizované plochy - výhľad

OV 03

číslo plochy

funkcia

OZNAČENIE FUNKČNEJ PLOCHY

REGULATÍVY ÚZEMNÉHO ROZVOJA:

- BI - plochy individuálnej bytovej výstavby
- BH - plochy hromadnej bytovej výstavby
- DP - dopravné plochy
- L - lesné spoločenstvá
- OV - plochy občianskej vybavenosti
- PK - poľnohospodárska krajina
- PV - plochy poľnohospodárskej výroby
- RU - rekreačné územie
- SP - plochy športu
- TI - technická infraštruktúra
- V - plochy výroby a služieb
- VT - vodné toky a plochy vrátane sprievodnej zelene
- ZC - plocha zelene cintorína /pohrebiska/
- ZI - zeleň izolačná
- ZS - zeleň sádov
- ZU - zmiešané územie
- ZV - plochy verejnej zelene

ZOZNAM VEREJNOPROSPEŠNÝCH STAVIEB

a

označenie verejnoprospešnej stavby

a - obecný úrad a dom kultúry

b - materská škola

c - základná škola existujúca

d - základná škola navrhovaná

e - športový areál

f - strelnica

g - strelnica návrh

h - detské ihrisko

i - kostol

j - hasičská zbrojnica

k - cintorín a dom smútku

l - zberný dvor

m - plochy verejnej zelene s príslušným technickým vybavením

n - objekty technickej infraštruktúry

o - polyfunkčné rekreačné trasy

p - rozhladňa

r - lyžiarsky vleč a prisluchajúca vybavenosť

Verejnoprospešnými stavbami ďalej sú:plochy všetkých líniových vedení a objektov technickej infraštruktúry (elektrické vedenia, plynovody, vodovody, kanalizácie, telekomunikačné vedenia, diaľkové káble a pod) vrátane ich ochranných pásiem, verejných železničných tratí, automobilové, cyklistické a pešie komunikácie, vrátane mostných objektov, plochy zastávok hromadnej dopravy, vrátane zastávkových pruhov, plochy verejných parkovísk, plochy a stavby protipovodňovej ochrany

Legenda

stav návrh

		zastavané územie
		urbanizované územie

		vysokotlaký plynovod
		strednotlaký plynovod

		rozvodné vodovodné potrubie
-------------	-------------	-----------------------------

		čerpacia stanica pitnej vody
-------------	-------------	------------------------------

		kanalizačné potrubie
		kanalizačné potrubie - výtlačné

		čerpacia stanica kanalizácie
		ochranné pásma všetkých druhov
		bezpečnostné pásmo plynovodu

		verejnoprospešné stavby
-------------	-------------	-------------------------

VÝHLADOVÉ JAVY

	urbanizované plochy - výhľad
-------------	------------------------------


Legenda ZaD č.1

stav	návrh	
		nezastaviteľné plochy v ochrannom a bezpečnostnom pásme VTL plynovodu
		javy na zrušenie
		podzemné vedenie VN 22 kV - napojenie
		rozvodné vodovodné potrubie - napojenie
		stredotlaký plynovod - napojenie
		kanalizačné potrubie - napojenie

Zoznam lokalít riešených v rámci zmien a doplnkov č.1:

	označenie lokality riešenej v rámci ZaD č.1
-------------	---

- 1.01 - BI 14 - nová lokalita IBV
- 1.02 - rozšírenie lokality ZU 07
- 1.03 - BI 15 -nová lokalita IBV
- 1.04 - BI 16 - zmena funkcie
- 1.05 - rozšírenie BI 12
- 1.06 - rozšírenie V 01
- 1.07 - rozšírenie BI 10
- 1.08 - upresnenie trasy VTL plynovodu
- 1.09 - BH 03 - zmena funkcie časti BI 01
- 1.10 - nezastaviteľné plochy v ochrannom a bezpečnostnom pásme VTL plynovodu
- 1.11 - SP 04 - nová lokalita pre športovú funkciu
- 1.12 - MTS v prírode - technická infraštruktúra, dopravný prístup

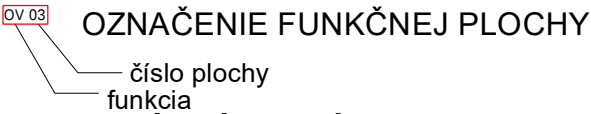

REGULATÍVY ÚZEMNÉHO ROZVOJA:

- BI - plochy individuálnej bytovej výstavby
- BH - plochy hromadnej bytovej výstavby

OV - plochy občianskej vybavenosti

- RU - rekreačné územie
- SP - plochy športu

V - plochy výroby a služieb

ZU - zmiešané územie


N - nezastaviteľné plochy v ochrannom a bezpečnostnom pásme VTL plynovodu

ZOZNAM VEREJNOPROSPEŠNÝCH STAVIEB

	označenie verejnoprospešnej stavby
-------------	------------------------------------

n - objekty technickej infraštruktúry

Verejnoprospešnými stavbami ďalej sú:plochy všetkých líniových vedení a objektov technickej infraštruktúry (elektrické vedenia, plynovody, vodovody, kanalizácie, telekomunikačné vedenia, diaľkové káble a pod) vrátane ich ochranných pásiem, verejné automobilové, a pešie komunikácie,

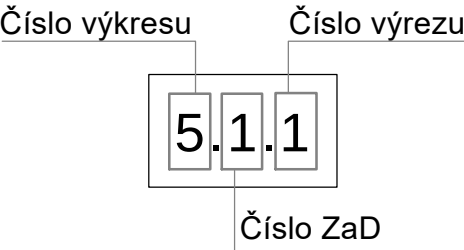

Legenda

stav	návrh	
		hranica katastra
		hranica zastavaného územia k 1.1.1990
		zastavané územie
		urbanizované územie
		plochy lesov
		vodné toky a plochy
		VVN vedenie 110kV
		VN vedenie 22kV vzdušné
		VN vedenie 22kV vzdušné - na zrušenie
		VN vedenie 22kV zemné
		trafostanica
		malá vodná elektráreň
		vysokotlaký plynovod
		strednotlaký plynovod
		regulačná stanica plynu
		prívodné vodovodné potrubie
		rozvodné vodovodné potrubie
		zásobné vodovodné potrubie
		sfunkčnenie existujúceho zásobného vodovodného potrubia
		nefunkčné prívodné vodovodné potrubie
		vodojem
		sfunkčnenie existujúceho vodojemu
		čerpacia stanica pitnej vody
		hlavné kanalizačné potrubie
		kanalizačné potrubie
		kanalizačné potrubie - výtlačné
		čistička odpadových vôd
		čerpacia stanica kanalizácie
		ochranné pásma všetkých druhov
		bezpečnostné pásmo plynovodu
		poľnohospodárska krajina
		verejnoprospešné stavby

VÝHLADOVÉ JAVY


urbanizované plochy - výhľad

Legenda ZaD č.1

stav	návrh	
		nezastaviteľné plochy v ochrannom a bezpečnostnom pásme VTL plynovodu
		javy na zrušenie
		podzemné vedenie VN 22 kV - napojenie
		rozvodné vodovodné potrubie - napojenie
		stredotlaký plynovod - napojenie
		kanalizačné potrubie - napojenie

Zoznam lokalít riešených v rámci zmien a doplnkov č.1:

- 1.01** označenie lokality riešenej v rámci ZaD č.1
- 1.01 - BI 14 - nová lokalita IBV
1.02 - rozšírenie lokality ZU 07
1.03 - BI 15 -nová lokalita IBV
1.04 - BI 16 - zmena funkcie
1.05 - rozšírenie BI 12
1.06 - rozšírenie V 01
1.07 - rozšírenie BI 10
1.08 - upresnenie trasy VTL plynovodu
1.09 - BH 03 - zmena funkcie časti BI 01
1.10 - nezastaviteľné plochy v ochrannom a bezpečnostnom pásme VTL plynovodu
1.11 - SP 04 - nová lokalita pre športovú funkciu
1.12 - MTS v prírode - technická infraštruktúra, dopravný prístup

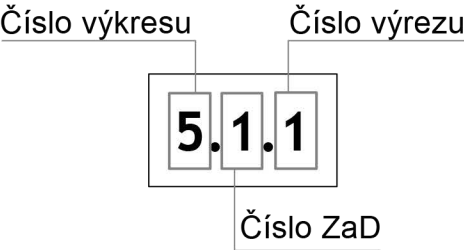

OZNAČENIE FUNKČNEJ PLOCHY

číslo plochy
funkcia

REGULATÍVY ÚZEMNÉHO ROZVOJA:


BI - plochy individuálnej bytovej výstavby
BH - plochy hromadnej bytovej výstavby
DP - dopravné plochy
L - lesné spoločenstvá
OV - plochy občianskej vybavenosti
PK - poľnohospodárska krajina
PV - plochy poľnohospodárskej výroby
RU - rekreačné územie
SP - plochy športu
TI - technická infraštruktúra
V - plochy výroby a služieb
VT - vodné toky a plochy vrátane sprievodnej zelene
ZC - plocha zelene cintorína /pohrebiska/
ZI - zeleň izolačná
ZS - zeleň sádov
ZU - zmiešané územie
ZV - plochy verejnej zelene
N - nezastaviteľné plochy v ochrannom a bezpečnostnom pásme VTL plynovodu


ZOZNAM VEREJNOPROSPEŠNÝCH STAVIEB


označenie verejnoprospešnej stavby


- a - obecný úrad a dom kultúry
b - materská škola
c - základná škola existujúca
d - základná škola navrhovaná
e - športový areál
f - strelnica
g - strelnica návrh
h - detské ihrisko
i - kostol
j - hasičská zbrojnica
k - cintorín a dom smútku
l - zberný dvor
m - plochy verejnej zelene s príslušným technickým vybavením
n - objekty technickej infraštruktúry
o - polyfunkčné rekreačné trasy
p - rozhľadňa
r - lyžiarsky vleč a prisluchajúca vybavenosť


Verejnoprospešnými stavbami ďalej sú:plochy všetkých líniových vedení a objektov technickej infraštruktúry (elektrické vedenia, plynovody, vodovody, kanalizácie, telekomunikačné vedenia, diaľkové káble a pod) vrátane ich ochranných pásiem, verejných železničných tratí, **automobilové**, cyklistické a **pešie komunikácie**, vrátane mostných objektov, plochy zastávok hromadnej dopravy, vrátane zastávkových pruhov, plochy verejných parkovísk, plochy a stavby protipovodňovej ochrany

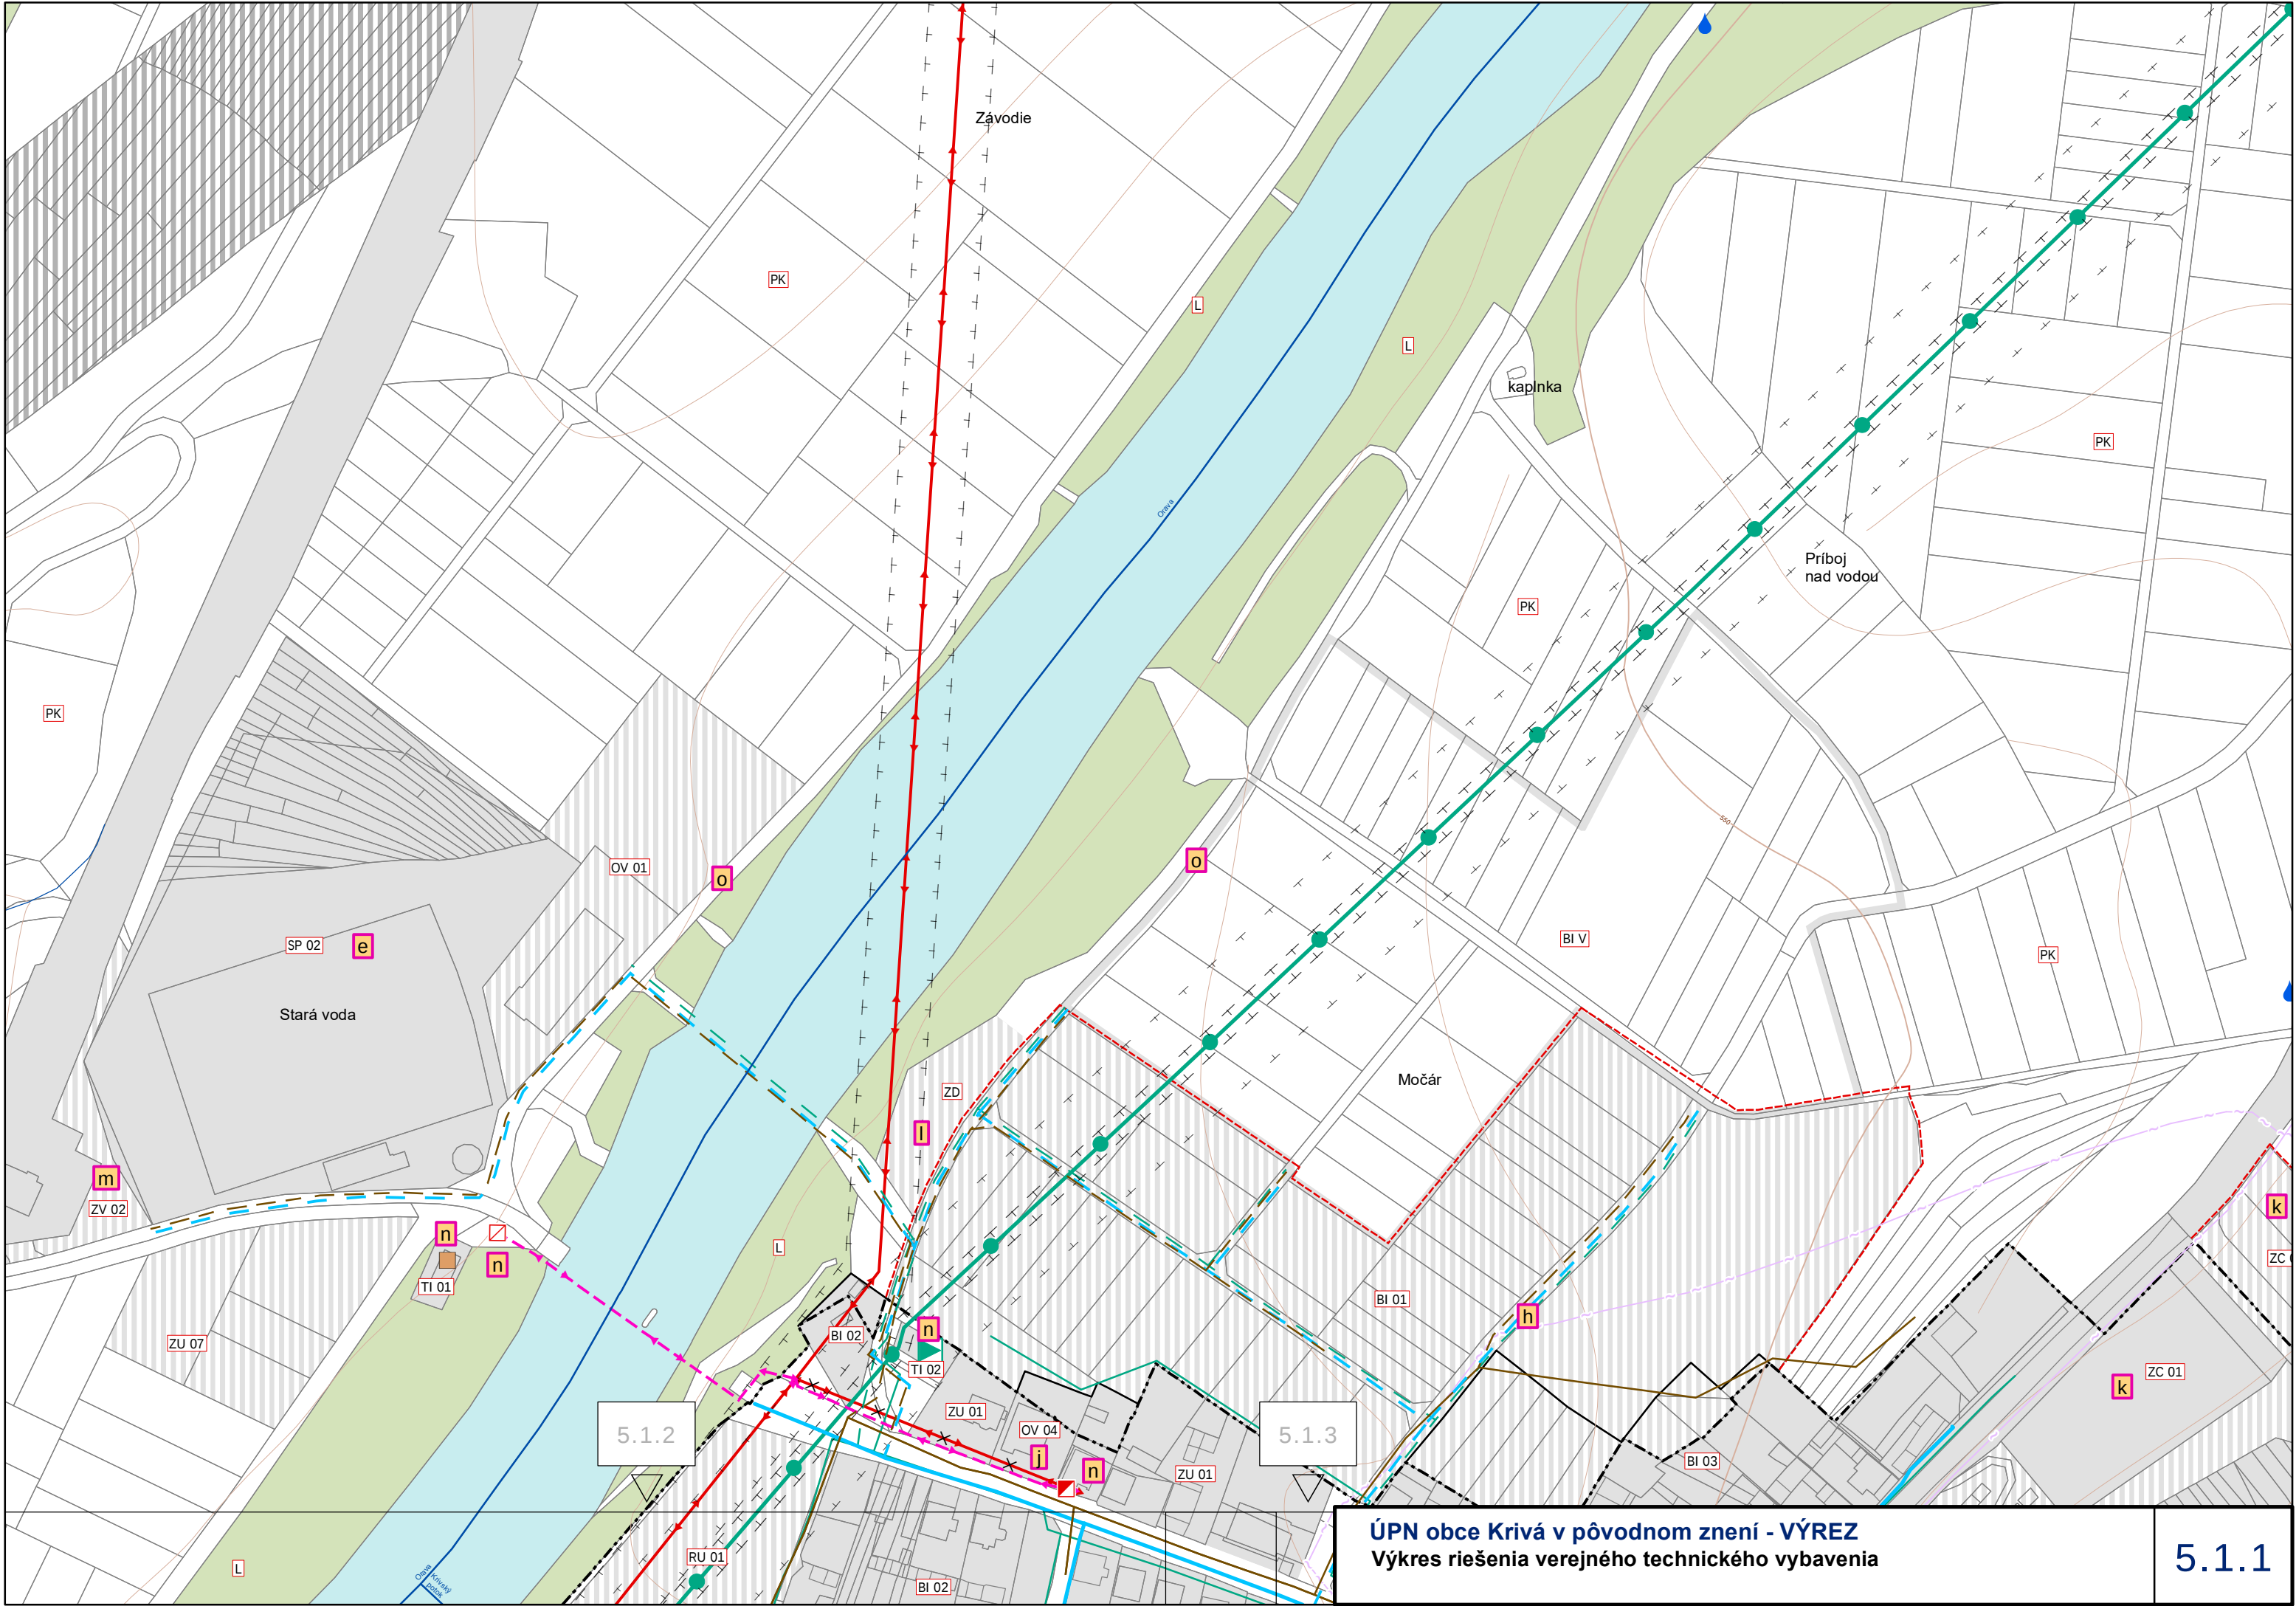


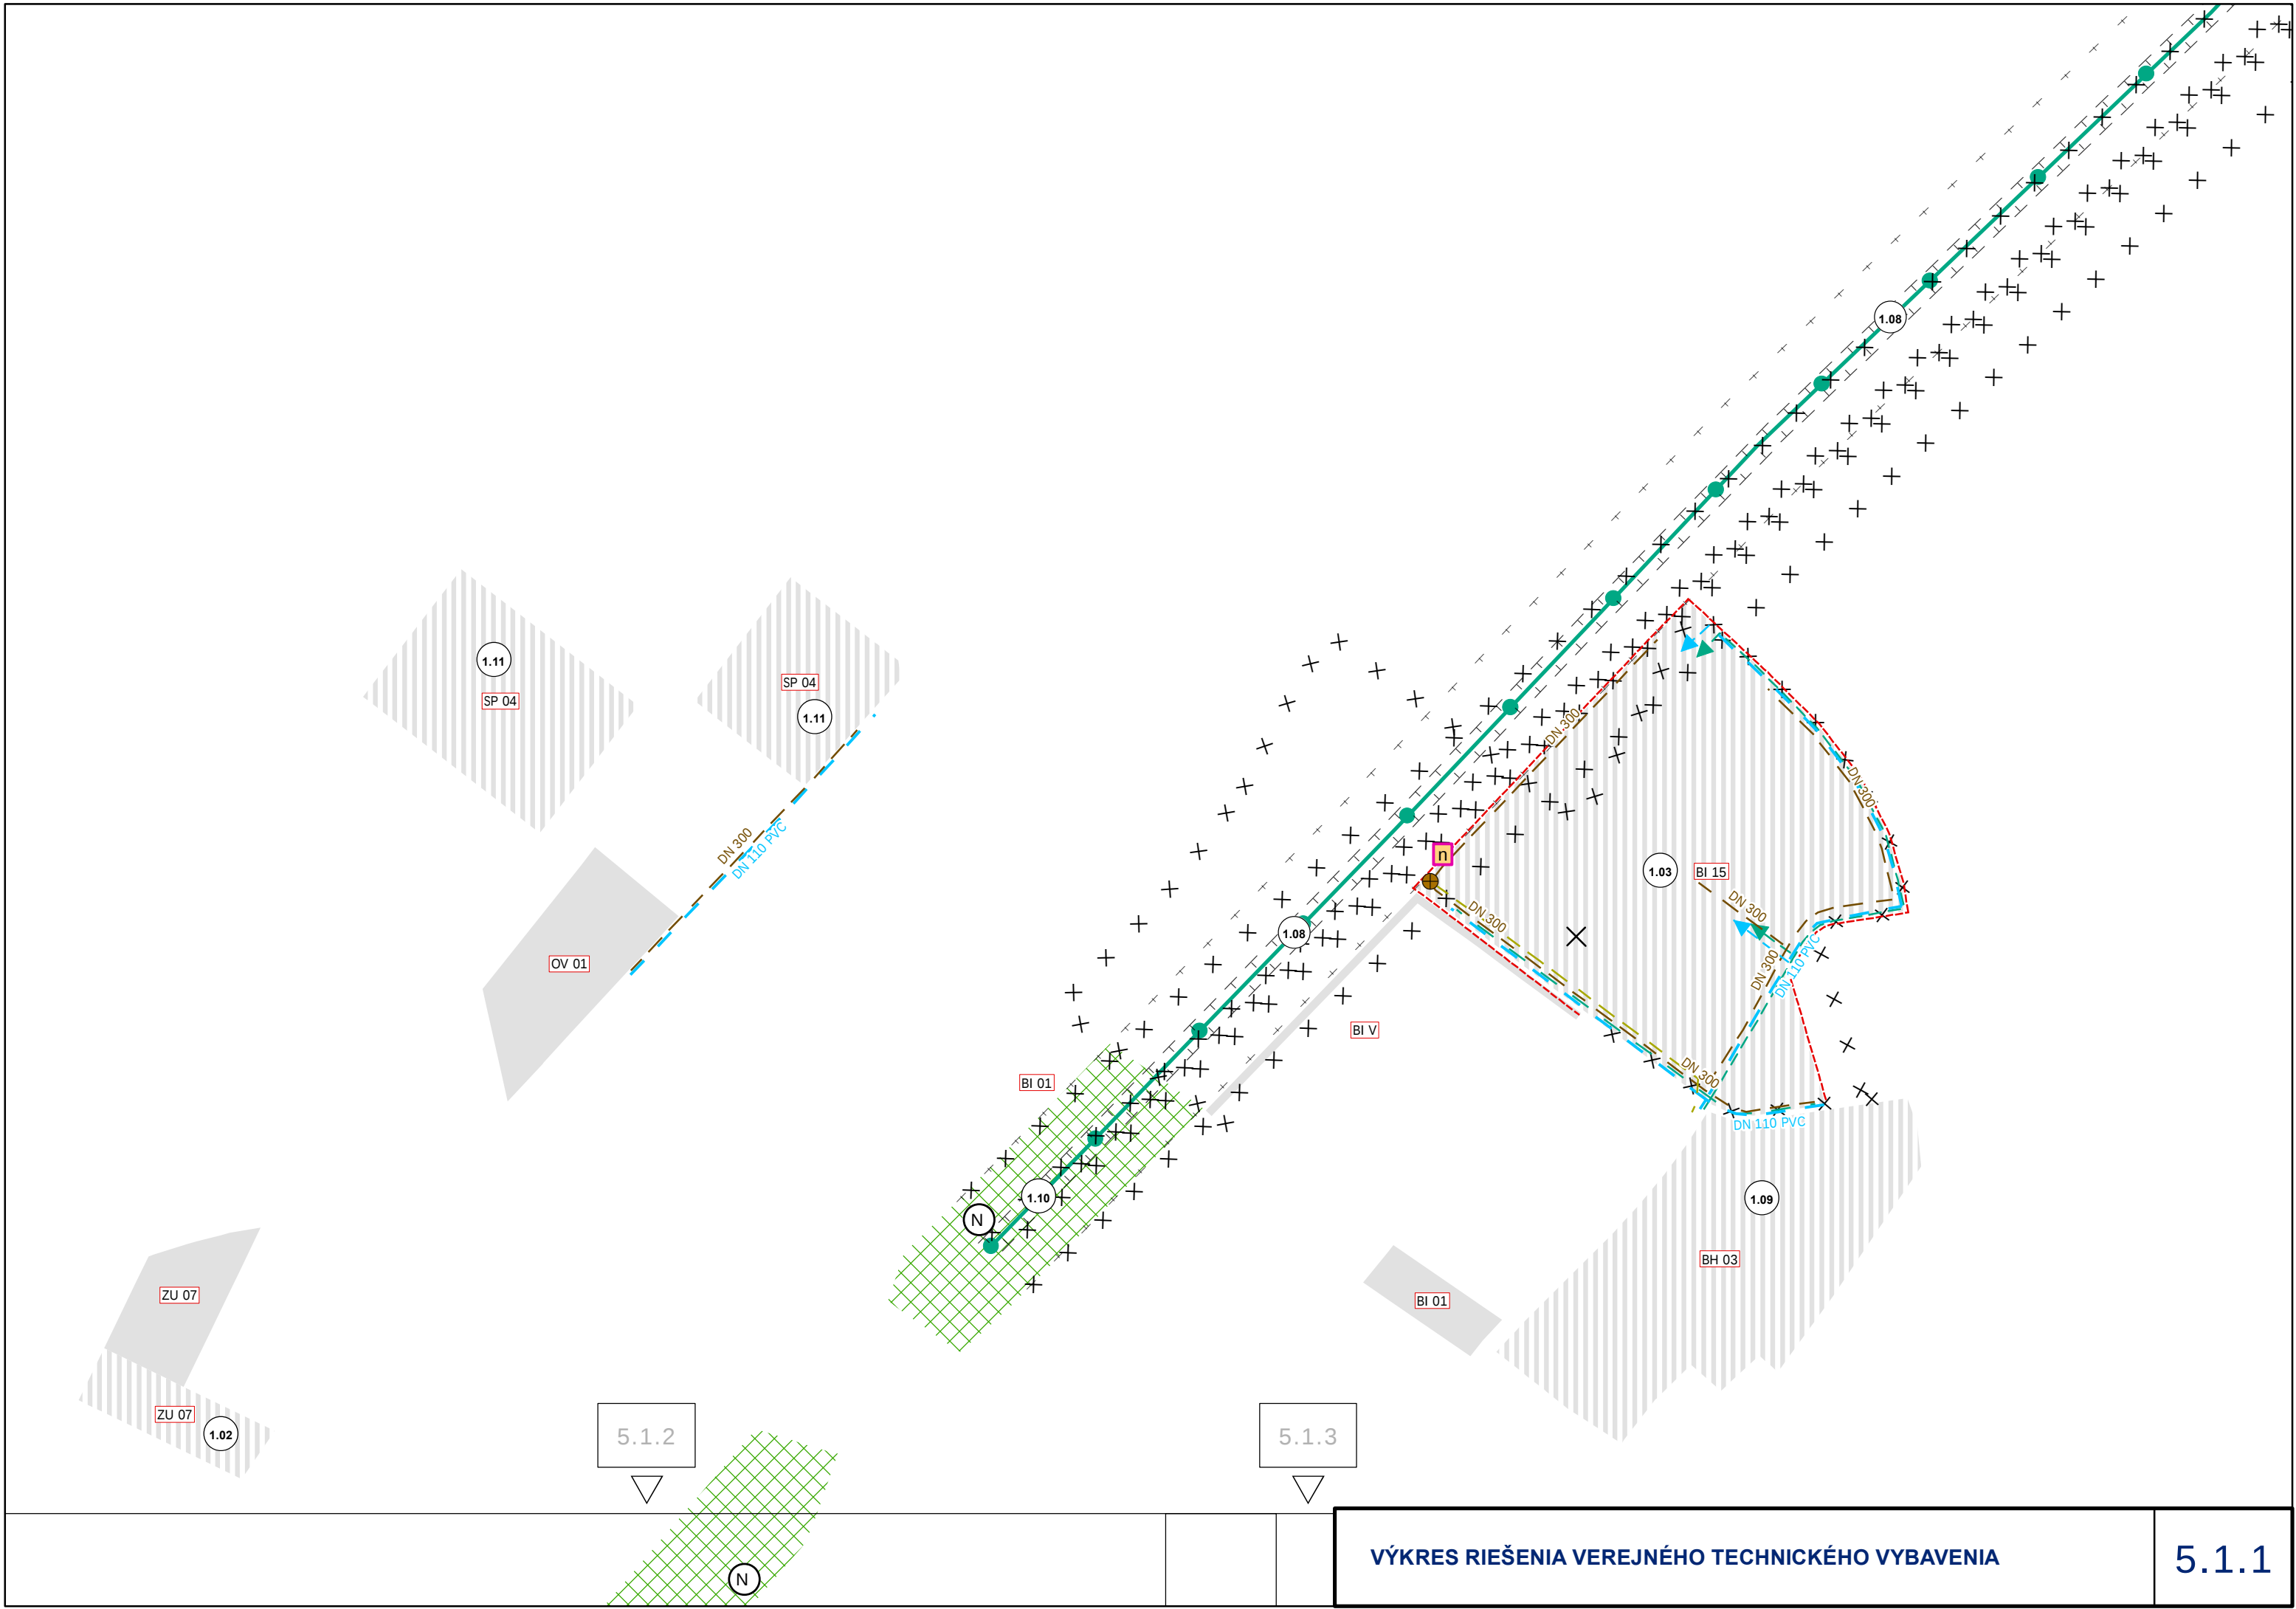


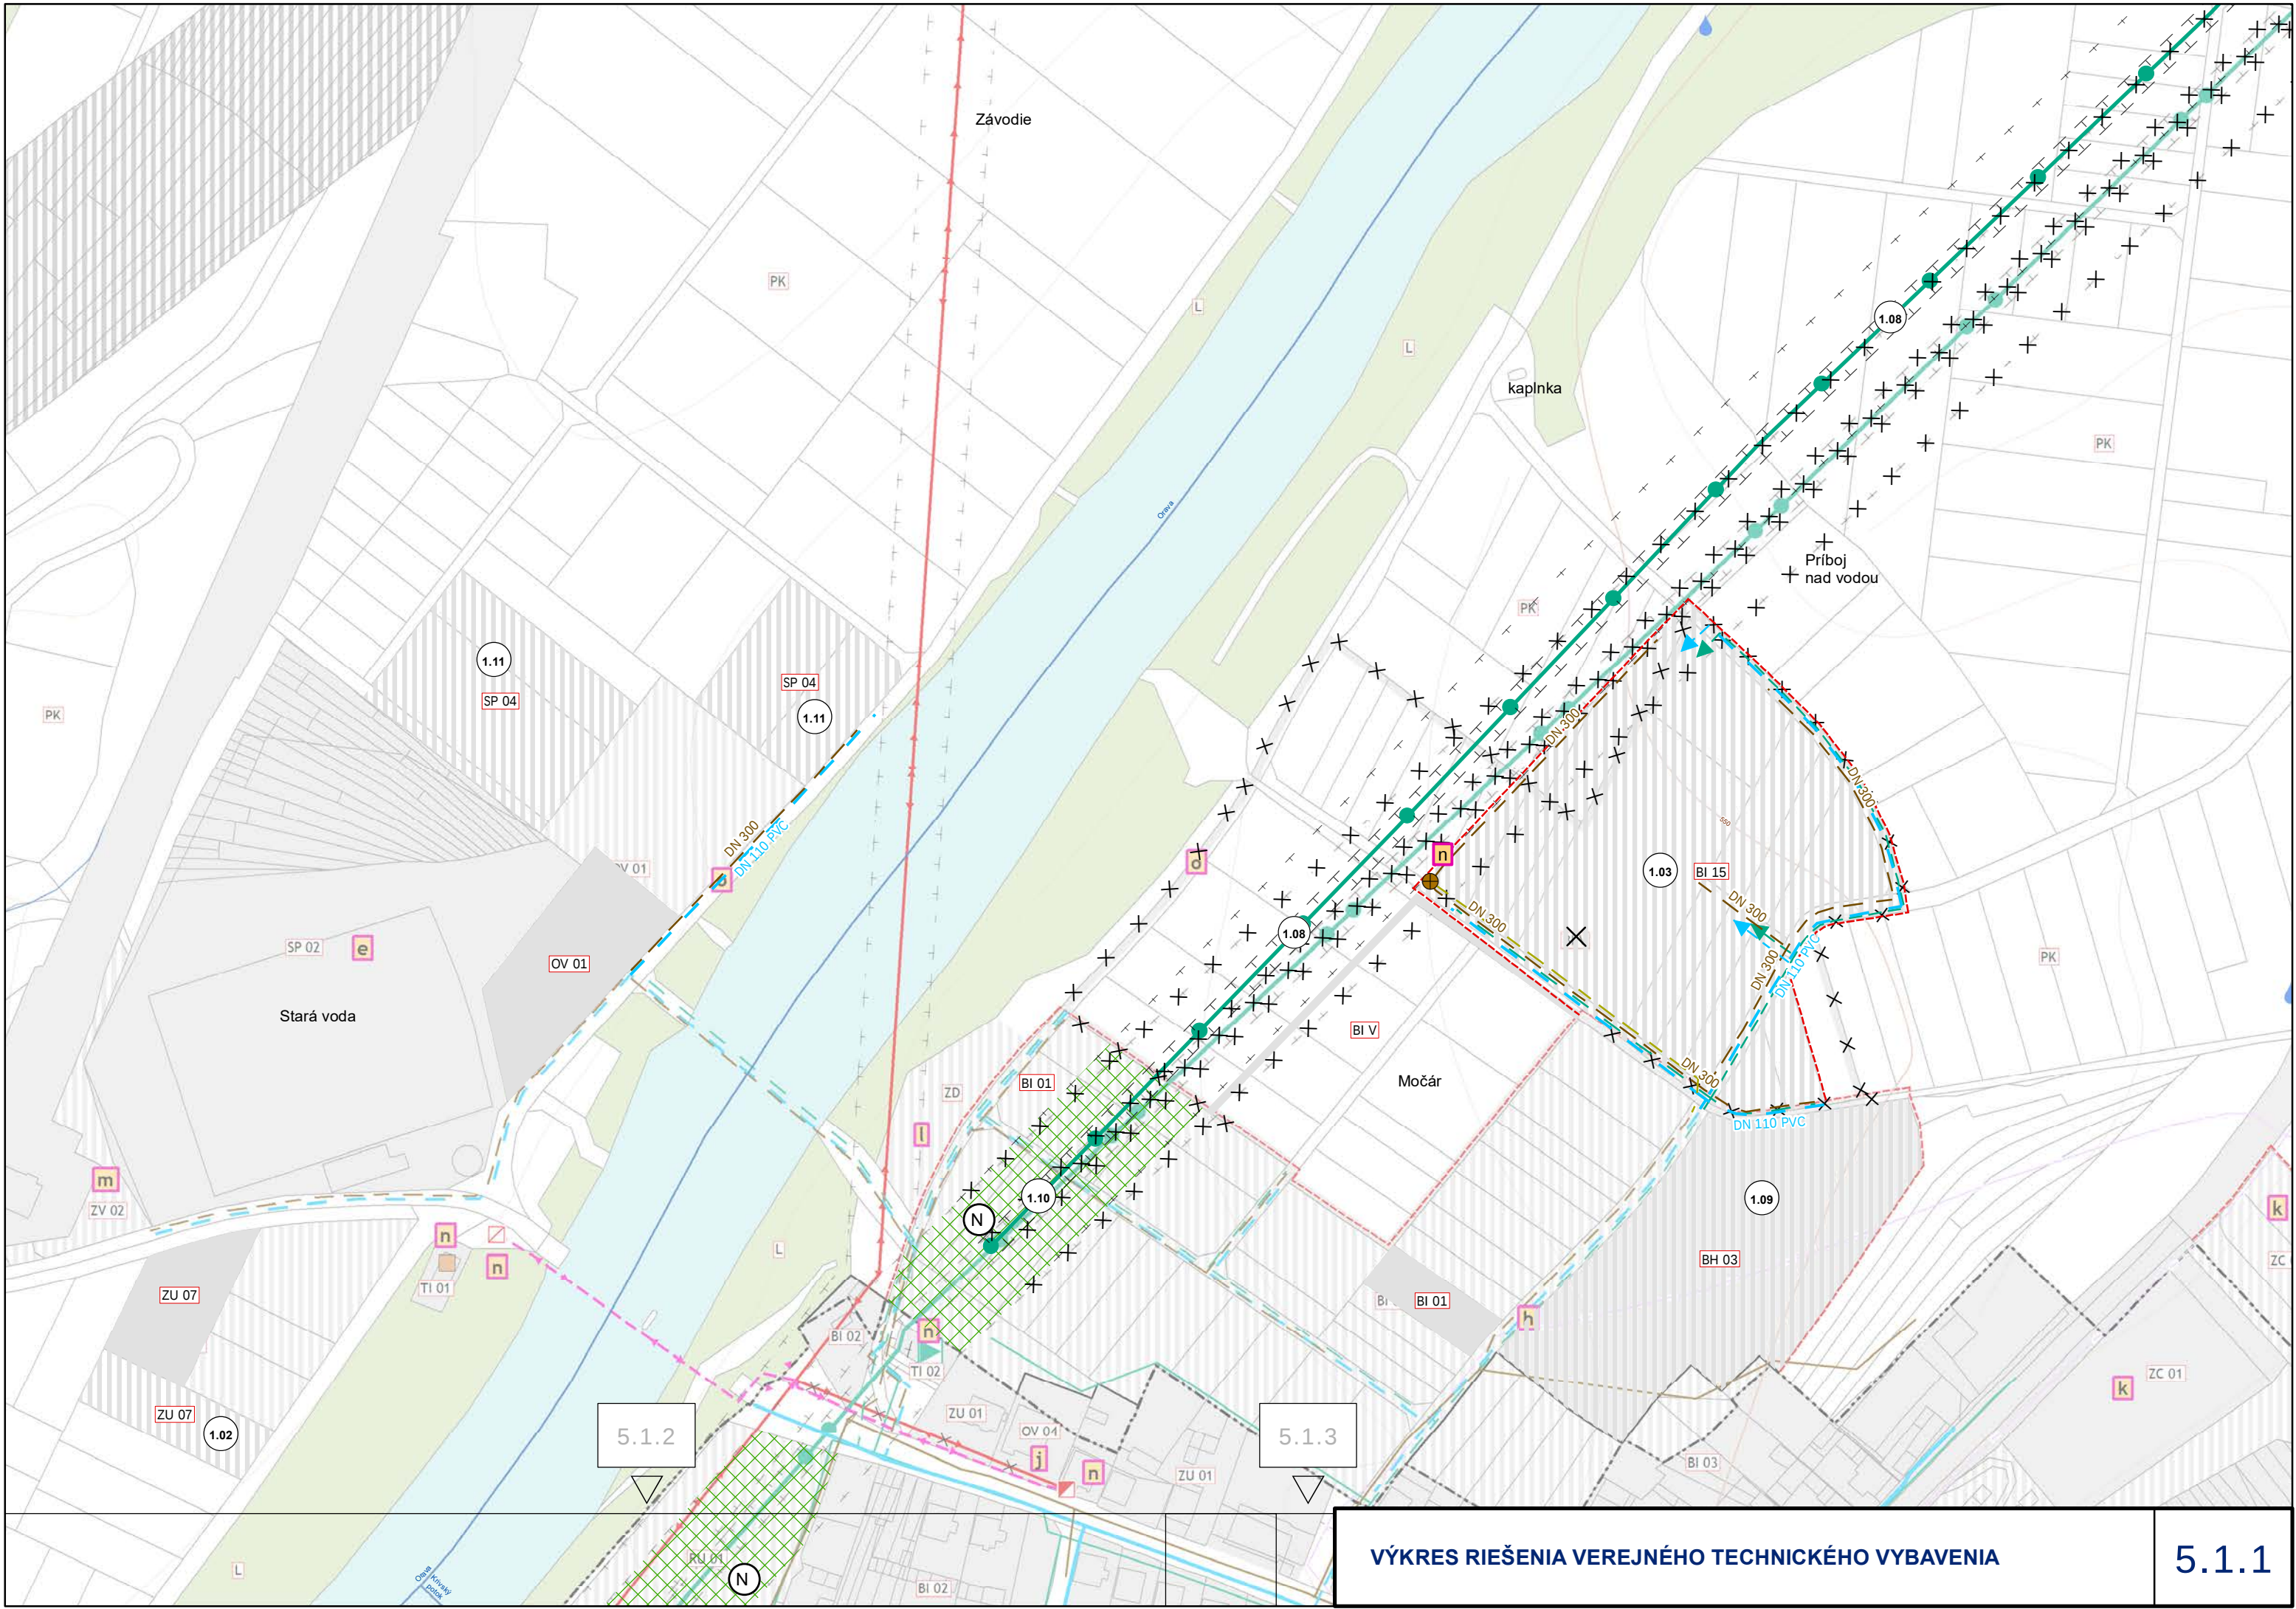


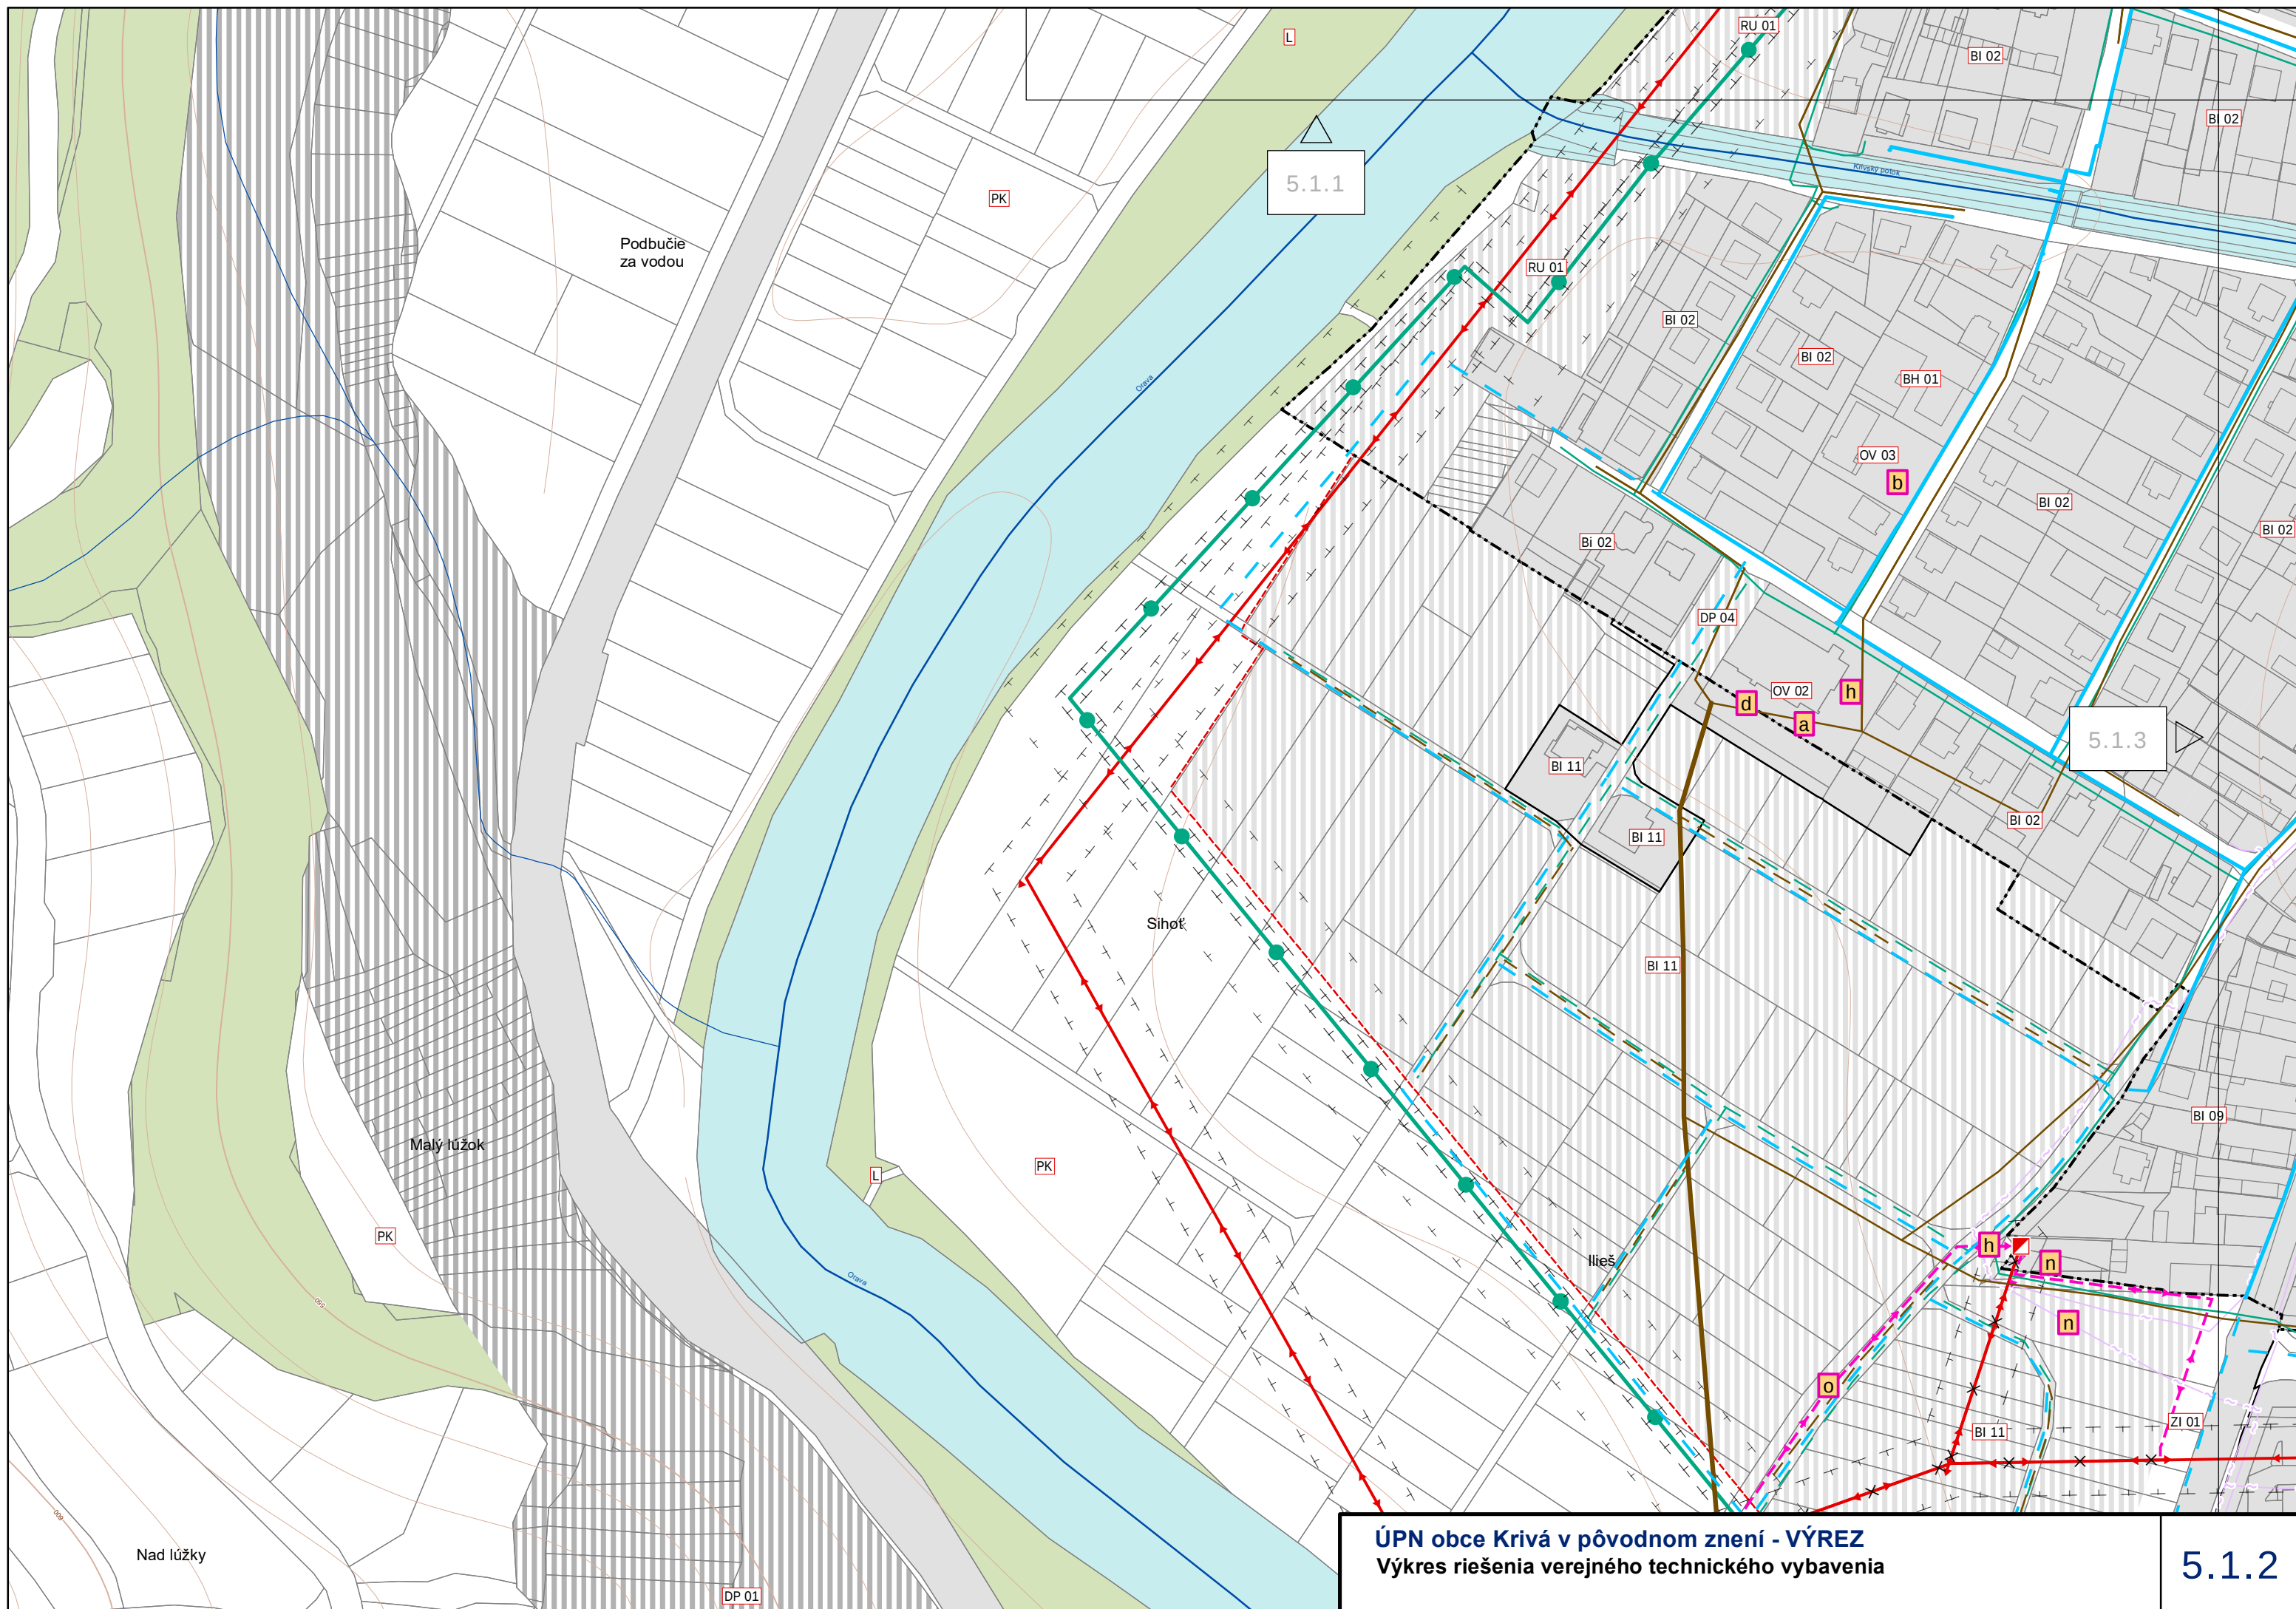


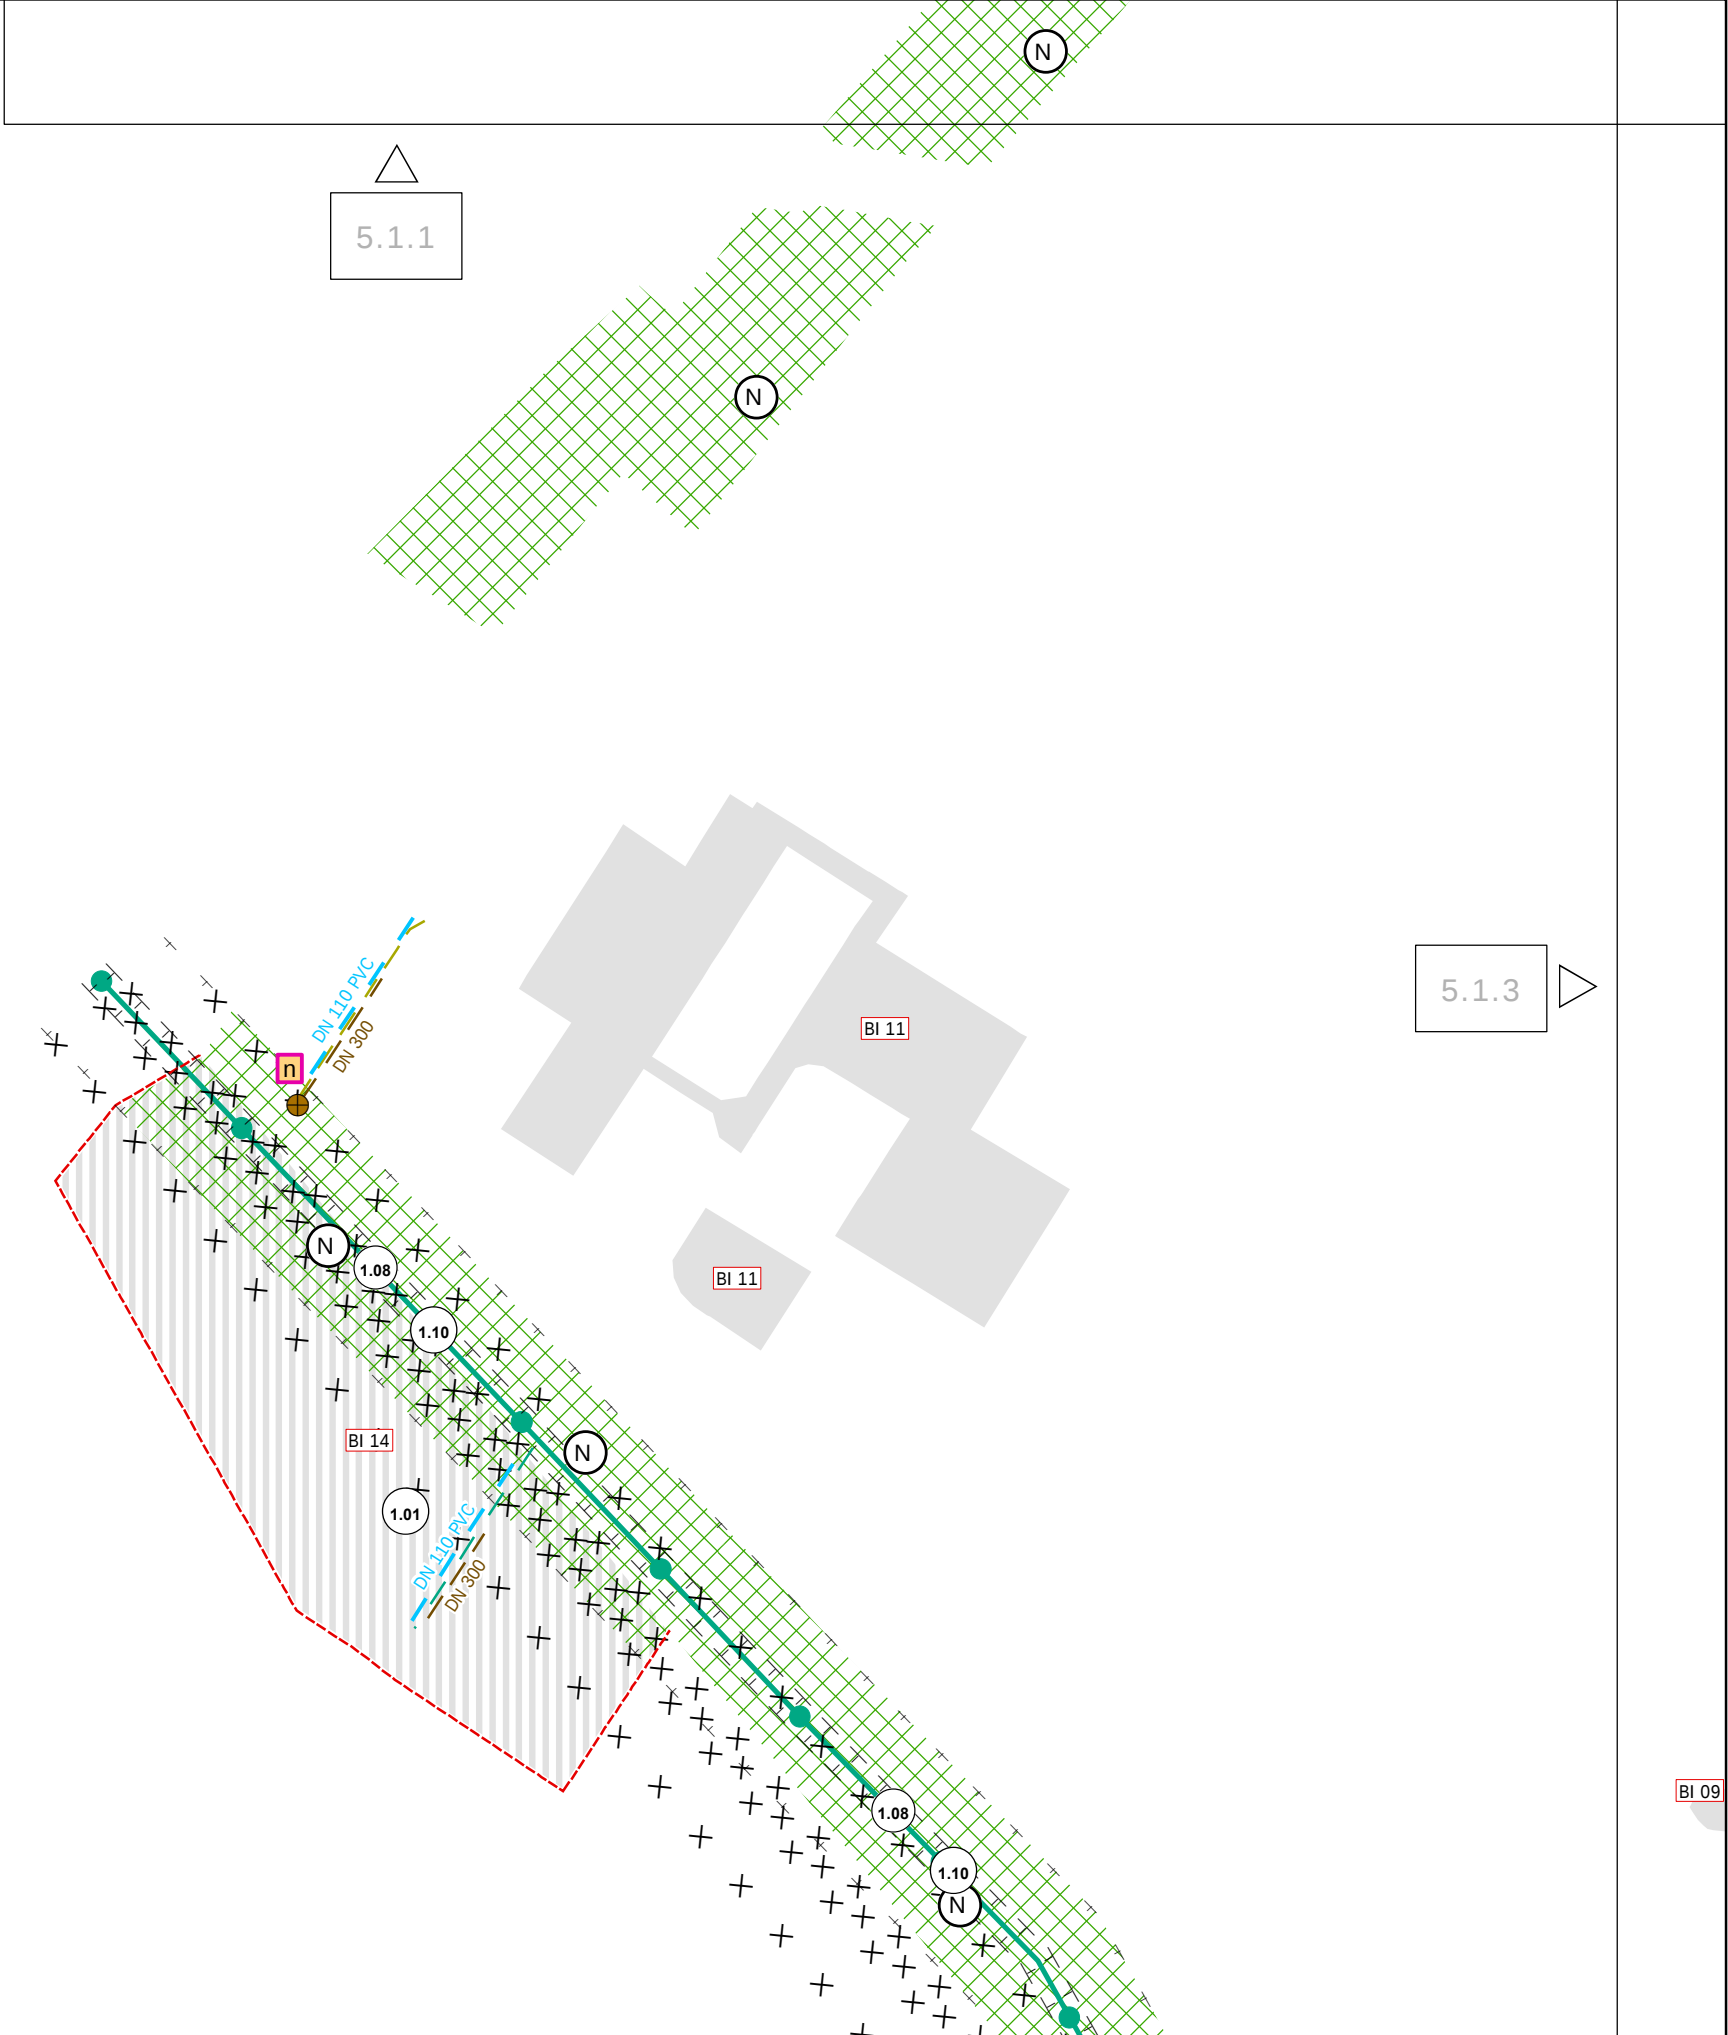

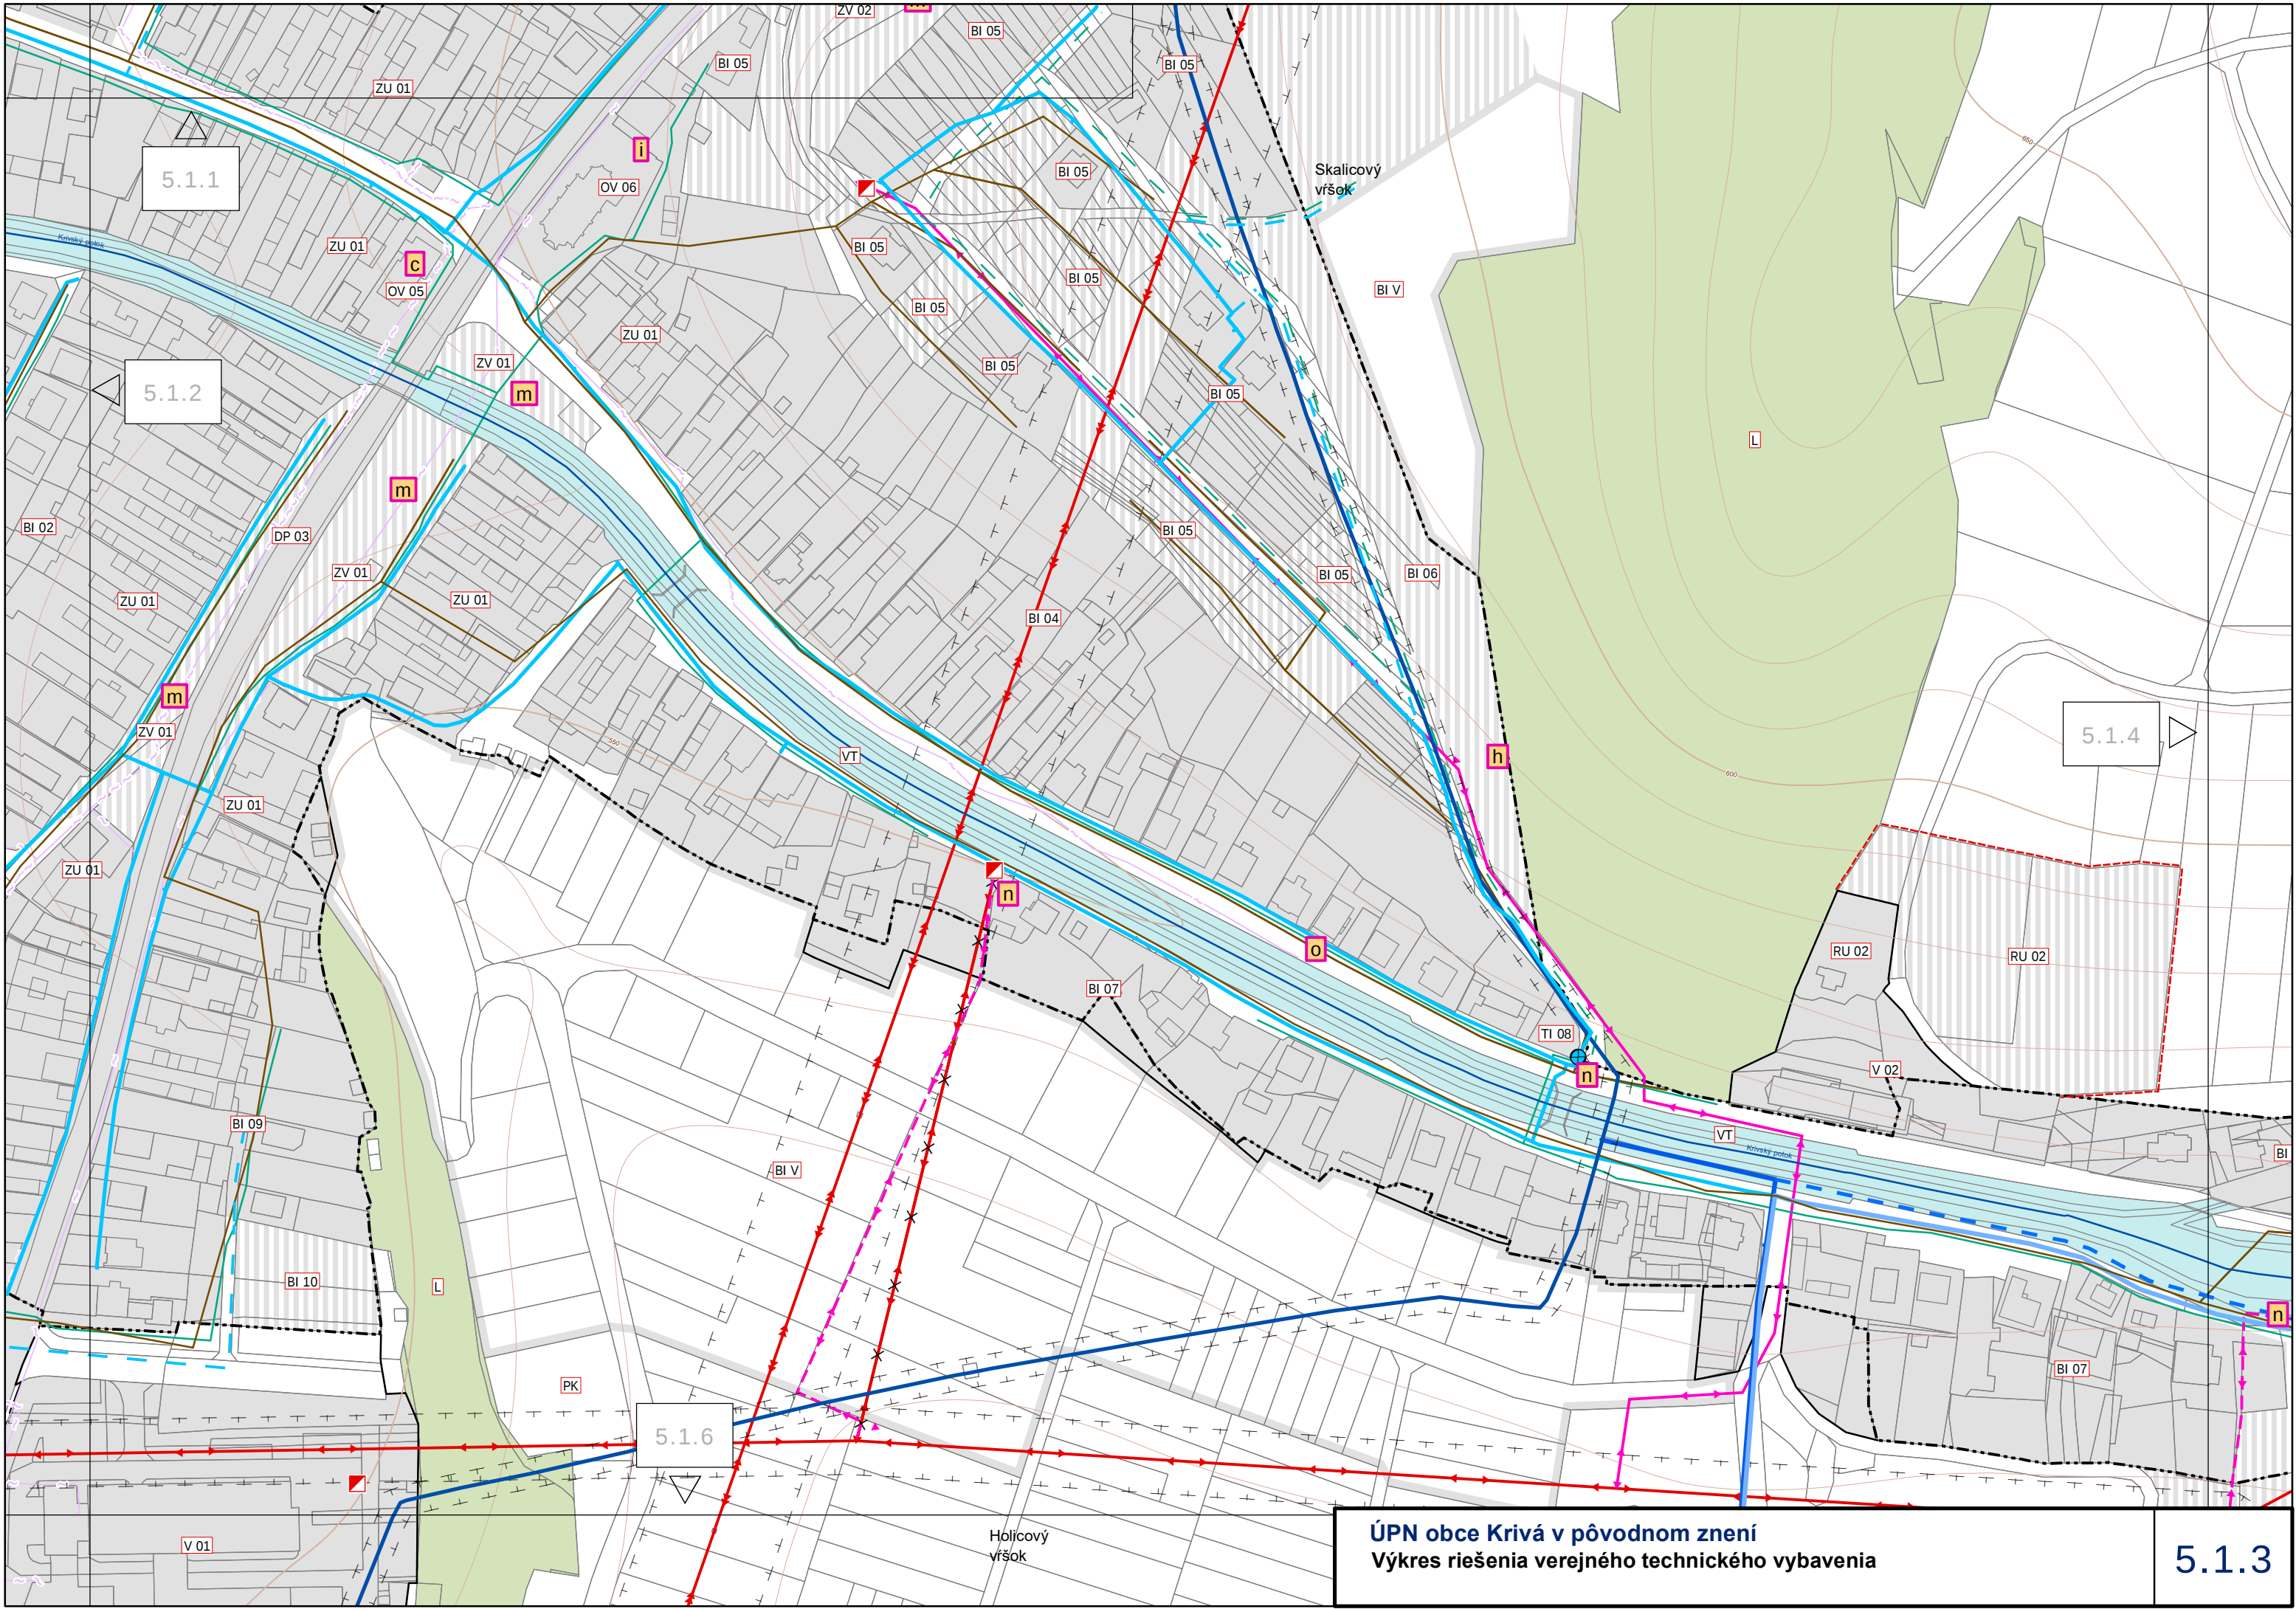


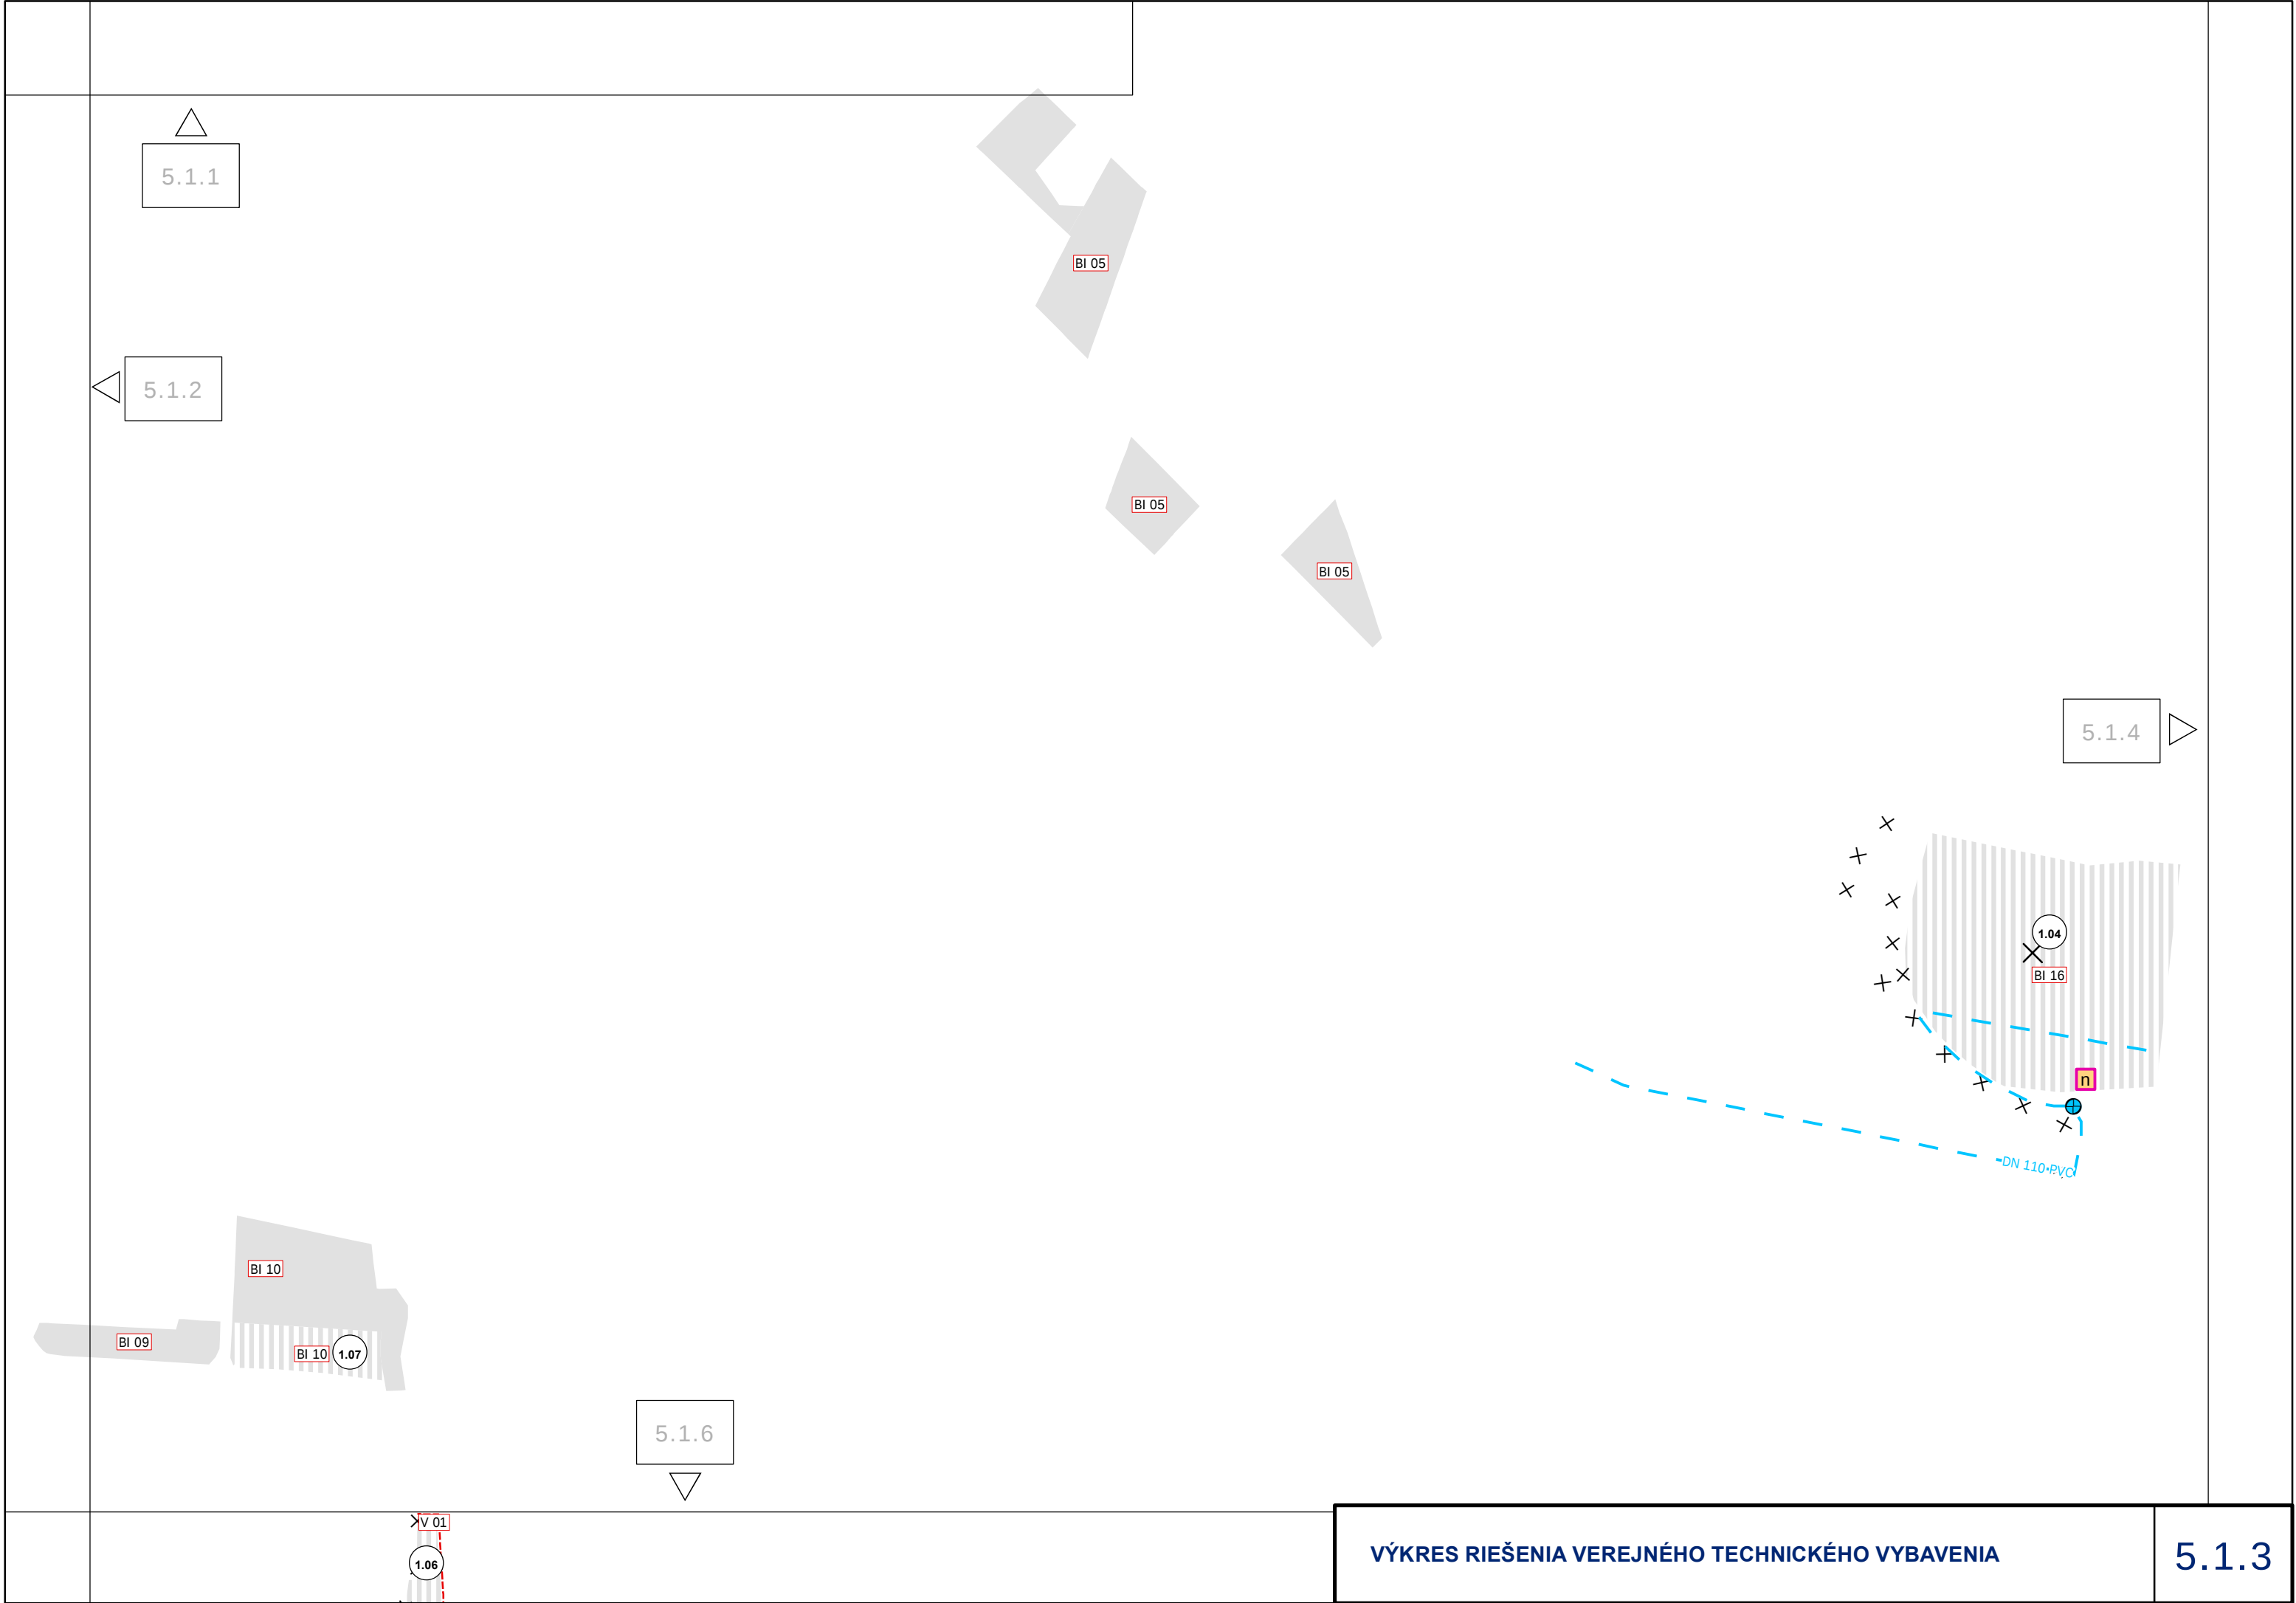

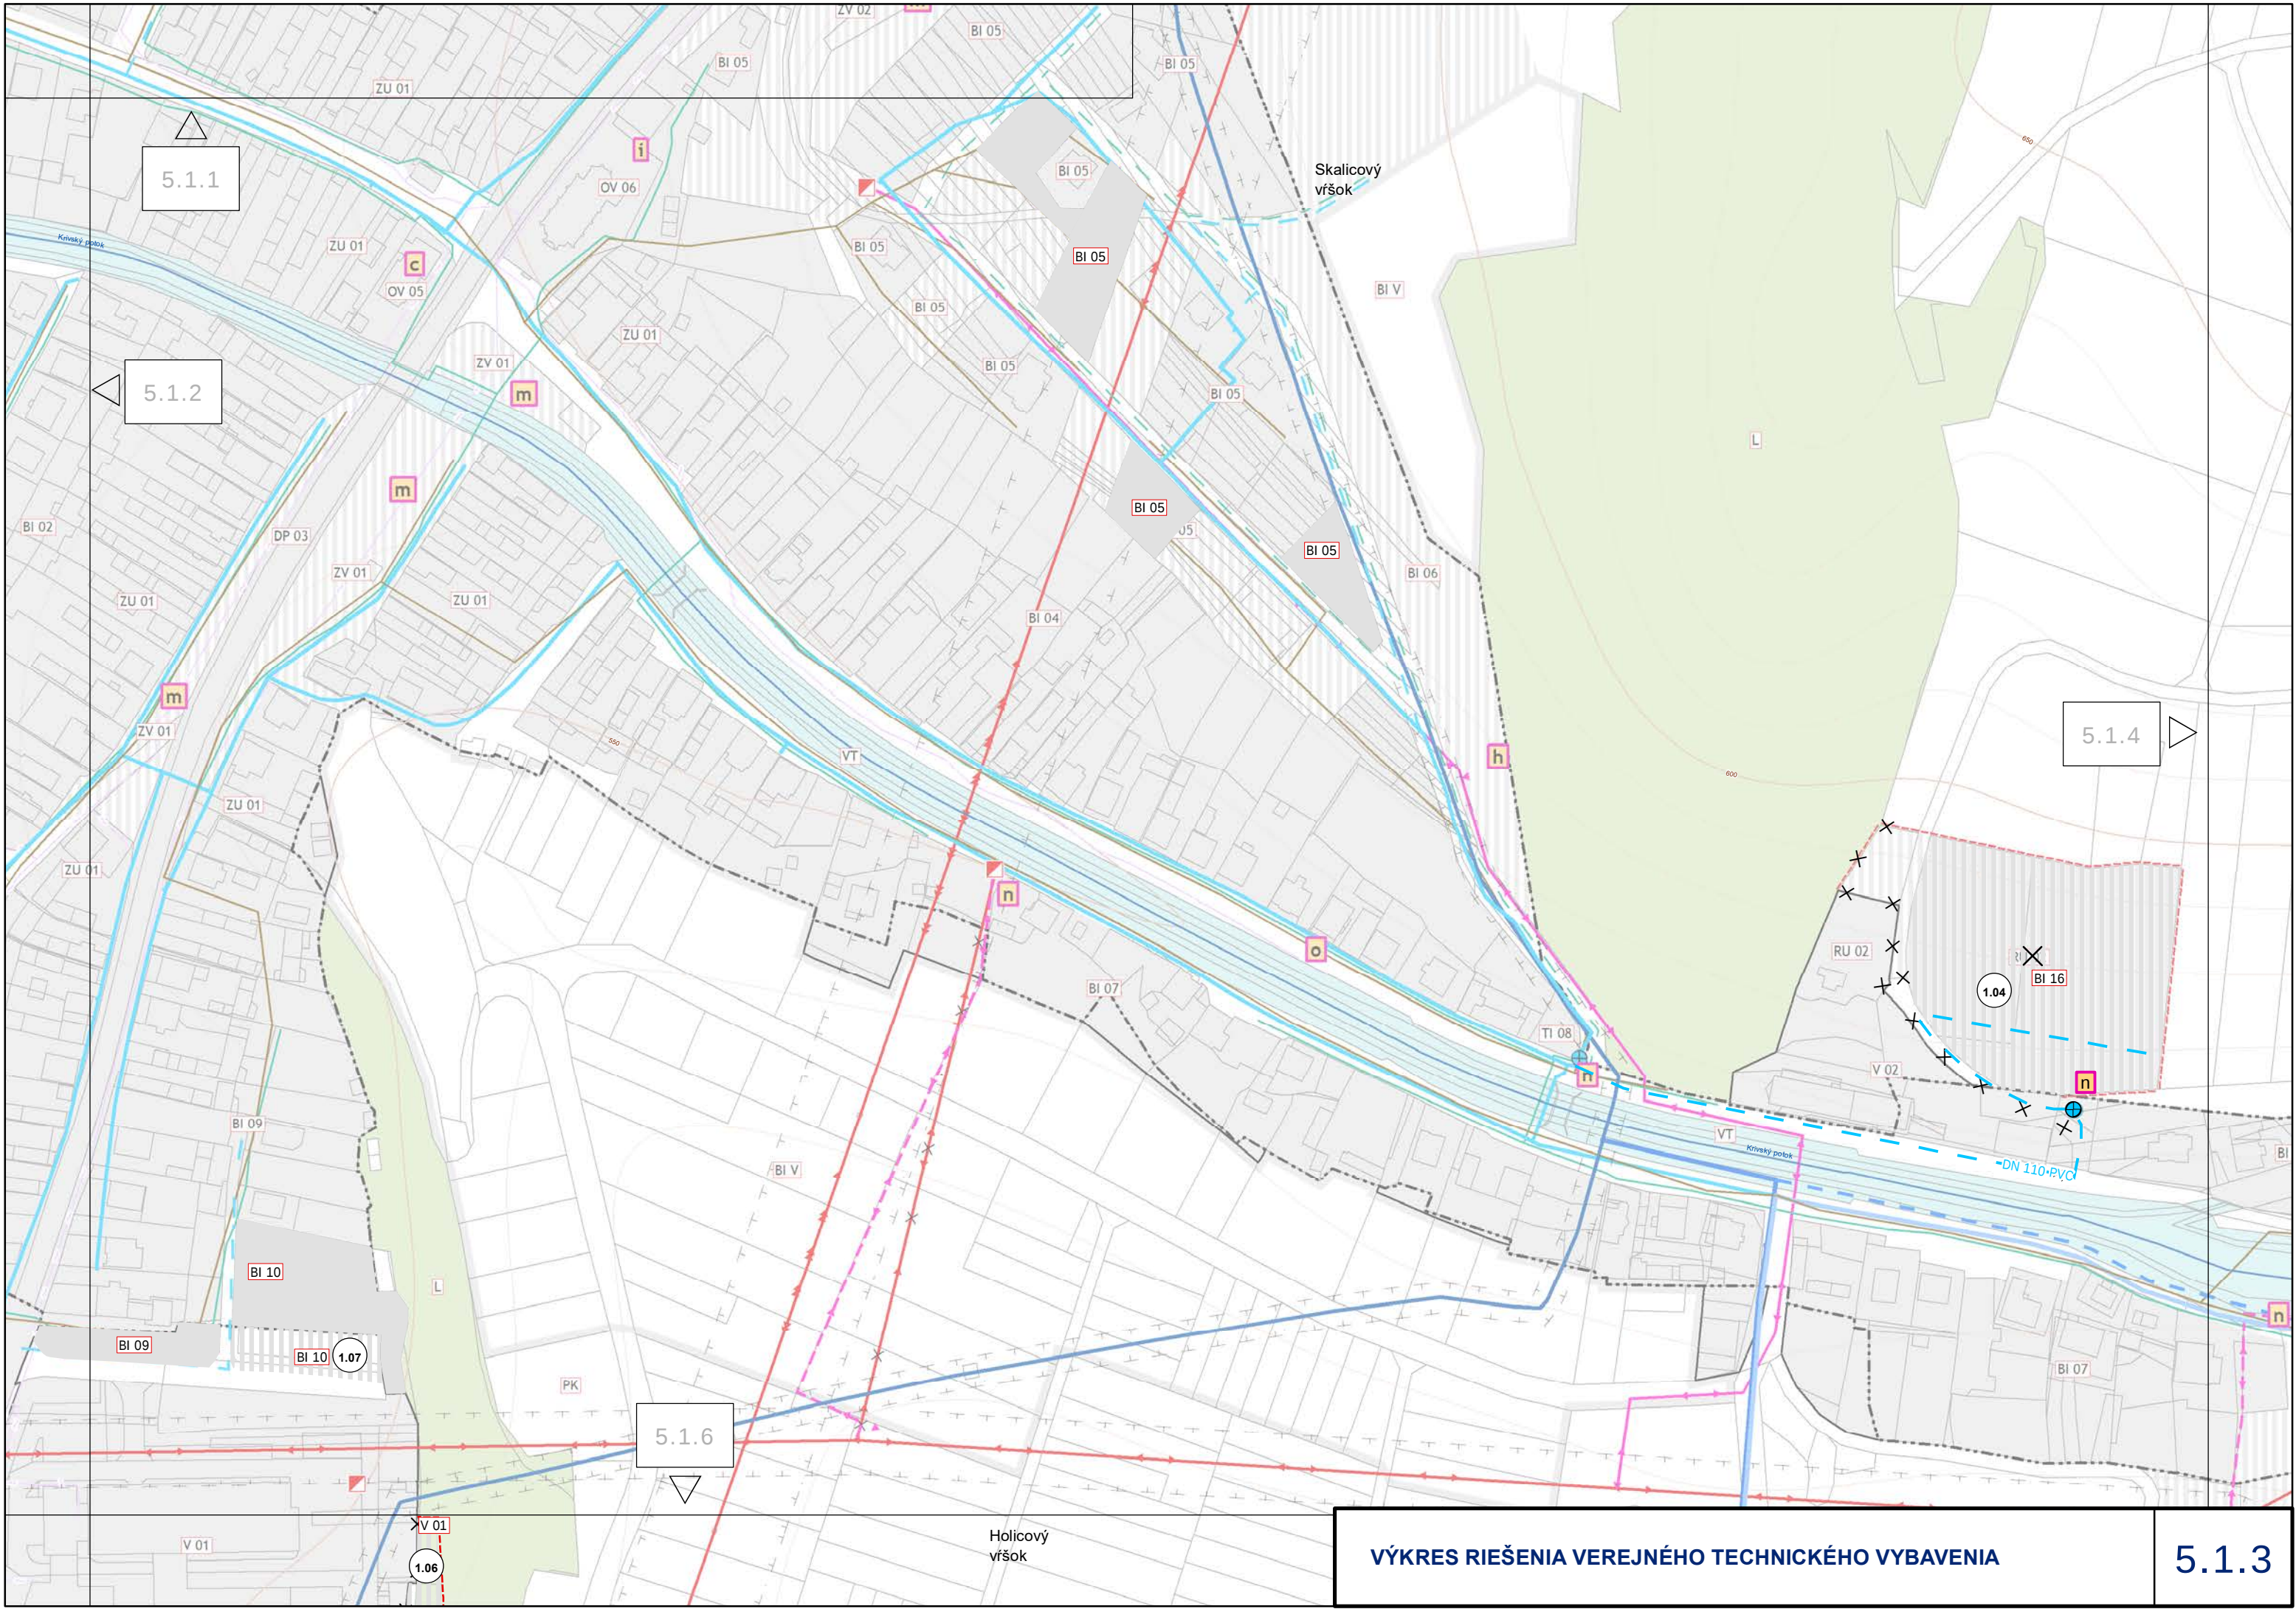

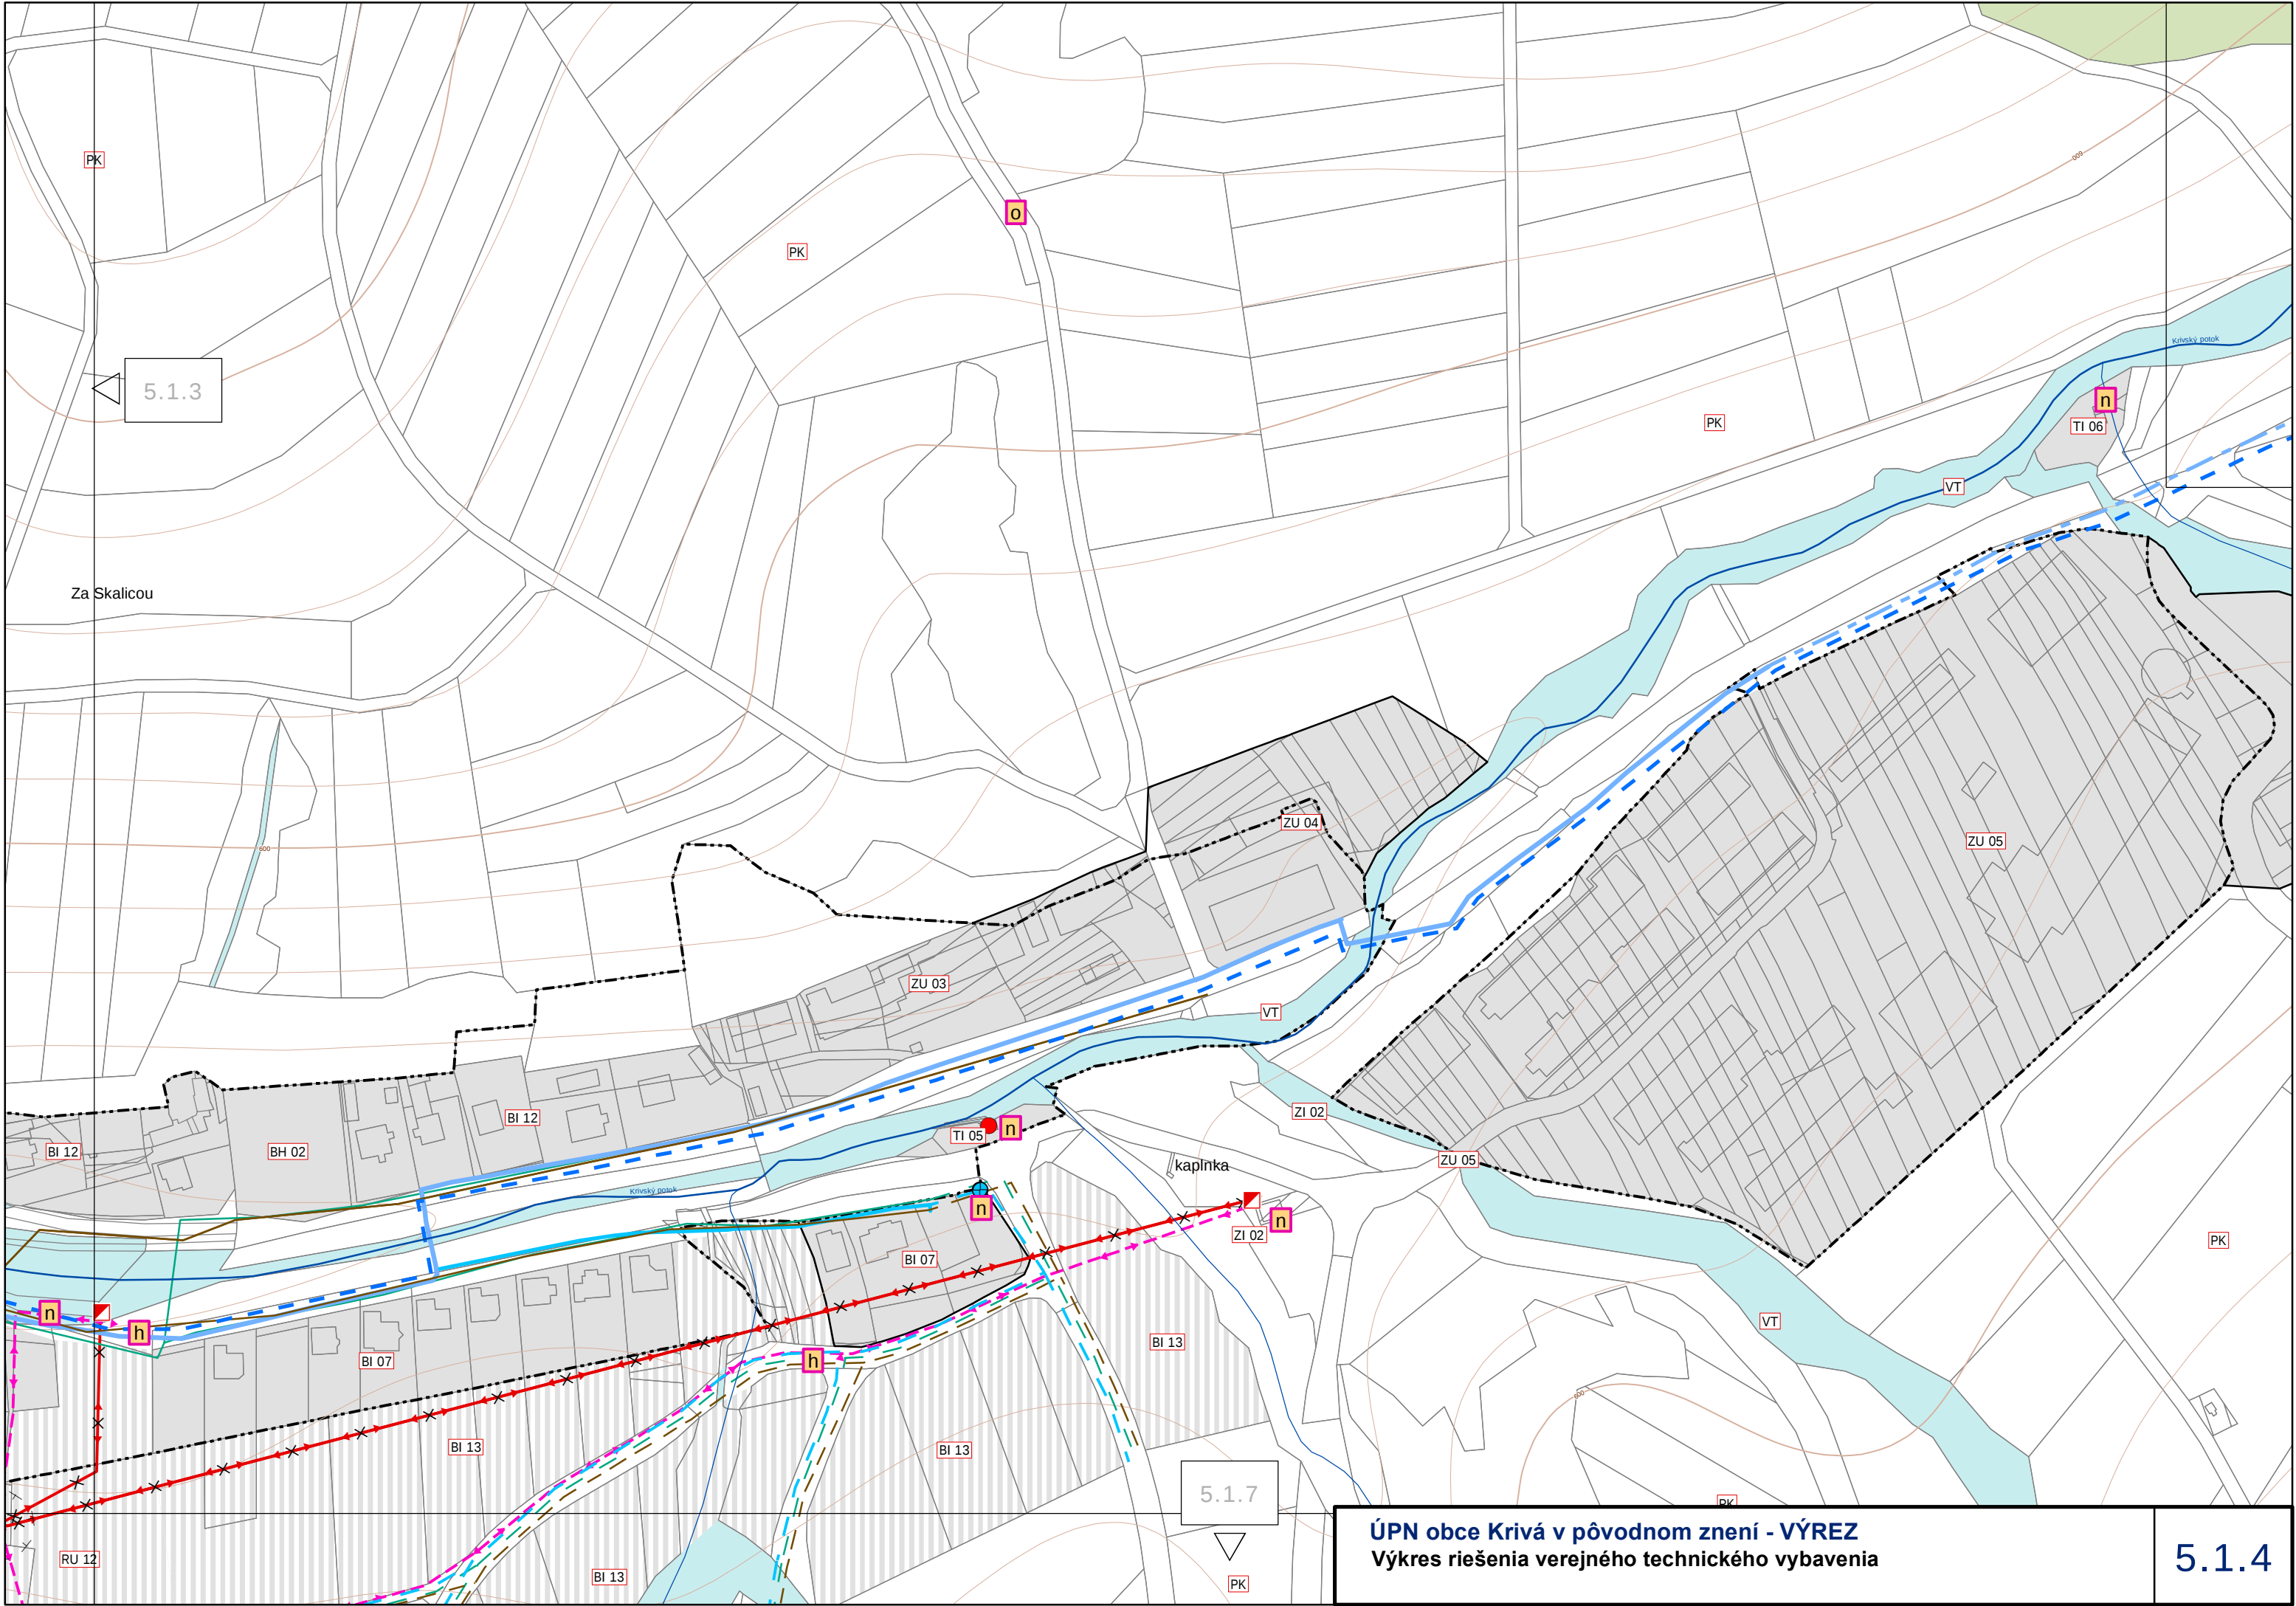

5.1.3

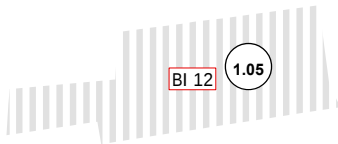

1.12

1.12

5.1.7



