

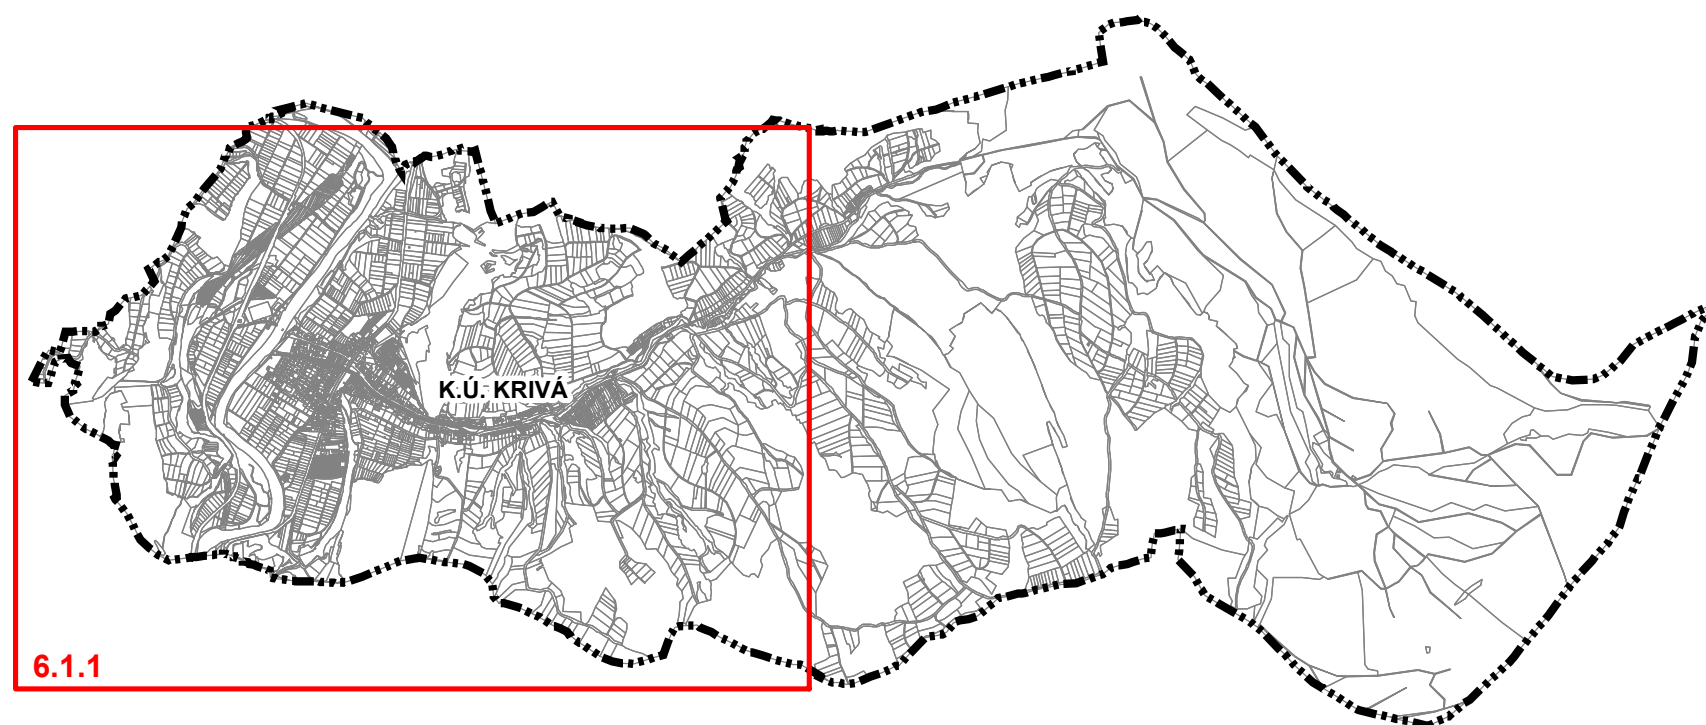
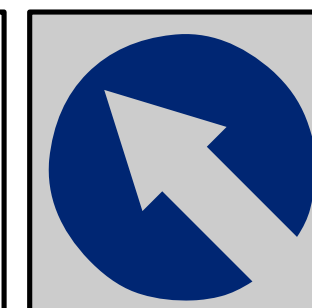


ÚZEMNÝ PLÁN OBCE KRIVÁ - ZMENY A DOPLNKY č.1

NÁVRH

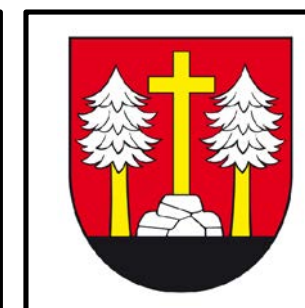

6.1.1

 

6.1

Obstarávateľ: Obec Krivá
Osoba odborne spôsobilá pre obstaranie ÚPP a ÚPD:
Hl.riešiteľ:
Autor výkresu:
Dátum: máj 2023

Spracovateľ: ZARTIX, s.r.o.
Ing. Igor Kmeť
Ing. arch. Eleonóra Hejzlarová
Ing. arch. Roman Jančo

VÝKRES OCHRANY PRÍRODY A TVORBY KRAJINY VRÁTANE PRVKOV
ÚZEMNÉHO SYSTÉMU EKOLOGICKEJ STABILITY

1: 10 000

Legenda

stav návrh

		hranica katastra
		hranica zastavaného územia k 1.1.1990
		zastavané územie
		urbanizované plochy
		zeleň verejná
		zeleň izolačná
		zeleň záhrad
		zeleň cintorínov
		zeleň sádov
		poľnohospodárska krajina
		plochy lesov
		vodné toky a plochy
		nelesná drevitá vegetácia
		Ramsarská lokalita Rieka Orava a jej prítoky
		CHA rieka Orava, SKUEV 0243 Orava, biokoridor nadregionálneho významu
		genofondové plochy
		biocentrum nadregionálneho významu
		biocentrum regionálneho významu
		biokoridory nadregionálneho významu
		biokoridory regionálneho významu
		mokrad' regionálneho významu
		mokrad' lokálneho významu
		ochranné lesy
		ochranné pásmo lesa
		ochranné pásma všetkých druhov
		pásmo hygienickej ochrany vodného zdroja II. stupňa
		hranica Chránenej vodohopodarskej oblasti Západné Tatry a východná časť Chočských vrchov
		prameň

MÚSES:

		miestne biocentrum
		miestny biokoridor
		interakčný prvok plošný
		interakčný prvok líniový

označenie prvkov ochrany prírody:

NRBk - nadregionálny biokoridor
RBk - regionálny biokoridor
MBk - miestny biokoridor
NRBc - nadregionálne biocentrum
RBc - regionálne biocentrum
MBc - miestne biocentrum
IPP - interakčný prvok plošný
IPL - interakčný prvok líniový
GL - genofondová lokalita
Mk - mokrad'

Legenda

stav návrh

		zastavané územie
		urbanizované plochy

Legenda ZaD č.1

stav	návrh	
		nezastaviteľné plochy v ochrannom a bezpečnostnom pásme VTL plynovodu (zeleň záhrad)
		javy na zrušenie

Zoznam lokalít riešených v rámci zmien a doplnkov č.1:

- 1.01

označenie lokality riešenej v rámci ZaD č.1
- 1.01 - BI 14 - nová lokalita IBV

1.02 - rozšírenie lokality ZU 07

1.03 - BI 15 -nová lokalita IBV

1.04 - BI 16 - zmena funkcie

1.05 - rozšírenie BI 12

1.06 - rozšírenie V 01

1.07 - rozšírenie BI 10


1.08 - upresnenie trasy VTL plynovodu

1.09 - BH 03 - zmena funkcie časti BI 01

1.10 - nezastaviteľné plochy v ochrannom a bezpečnostnom pásme VTL plynovodu

1.11 - SP 04 - nová lokalita pre športovú funkciu

1.12 - MTS v prírode - technická infraštruktúra, dopravný prístup

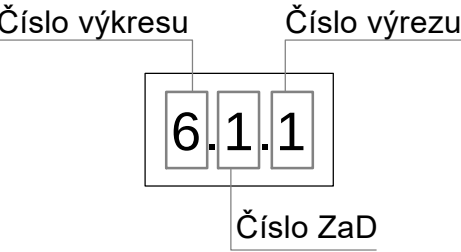

Legenda

stav návrh

- hranica katastra
- hranica zastavaného územia k 1.1.1990
- zastavané územie**
- urbanizované plochy**
- zeleň verejná
- zeleň izolačná
- zeleň záhrad
- zeleň cintorínov
- zeleň sádov
- poľnohospodárska krajina
- plochy lesov
- vodné toky a plochy
- nelesná drevitá vegetácia
- Ramsarská lokalita Rieka Orava a jej prítoky
- CHA rieka Orava, SKUEV 0243 Orava, biokoridor nadregionálneho významu
- genofondové plochy
- biocentrum nadregionálneho významu
- biocentrum regionálneho významu
- biokoridory nadregionálneho významu
- biokoridory regionálneho významu
- mokraď regionálneho významu
- mokraď lokálneho významu
- ochranné lesy
- ochranné pásmo lesa
- ochranné pásma všetkých druhov
- pásmo hygienickej ochrany vodného zdroja II. stupňa
- hranica Chránenej vodohopodarskej oblasti Západné Tatry a východná časť Chočských vrchov
- prameň

MÚSES:

		miestne biocentrum
		miestny biokoridor
		interakčný prvok plošný
		interakčný prvok líniový

označenie prvkov ochrany prírody:

- NRBk - nadregionálny biokoridor
- RBk - regionálny biokoridor
- MBk - miestny biokoridor
- NRBc - nadregionálne biocentrum
- RBc - regionálne biocentrum
- MBc - miestne biocentrum
- IPP - interakčný prvok plošný
- IPL - interakčný prvok líniový
- GL - genofondová lokalita
- Mk - mokraď

Legenda ZaD č.1

stav

návrh

		nezastaviteľné plochy v ochrannom a bezpečnostnom pásme VTL plynovodu (zeleň záhrad)
		javy na zrušenie

Zoznam lokalít riešených v rámci zmien a doplnkov č.1:

1.01 označenie lokality riešenej v rámci ZaD č.1

- 1.01 - BI 14 - nová lokalita IBV
- 1.02 - rozšírenie lokality ZU 07
- 1.03 - BI 15 -nová lokalita IBV
- 1.04 - BI 16 - zmena funkcie
- 1.05 - rozšírenie BI 12
- 1.06 - rozšírenie V 01
- 1.07 - rozšírenie BI 10
- 1.08 - upresnenie trasy VTL plynovodu
- 1.09 - BH 03 - zmena funkcie časti BI 01
- 1.10 - nezastaviteľné plochy v ochrannom a bezpečnostnom pásme VTL plynovodu
- 1.11 - SP 04 - nová lokalita pre športovú funkciu
- 1.12 - MTS v prírode - technická infraštruktúra, dopravný prístup

Číslo výkresu

Číslo výrezu

6.1.1

Číslo ZaD

