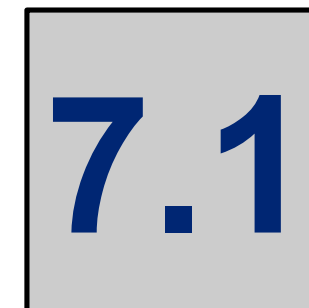
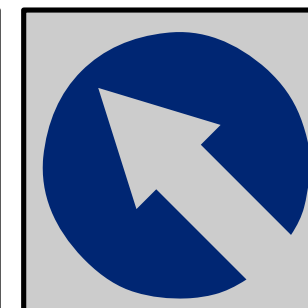
 
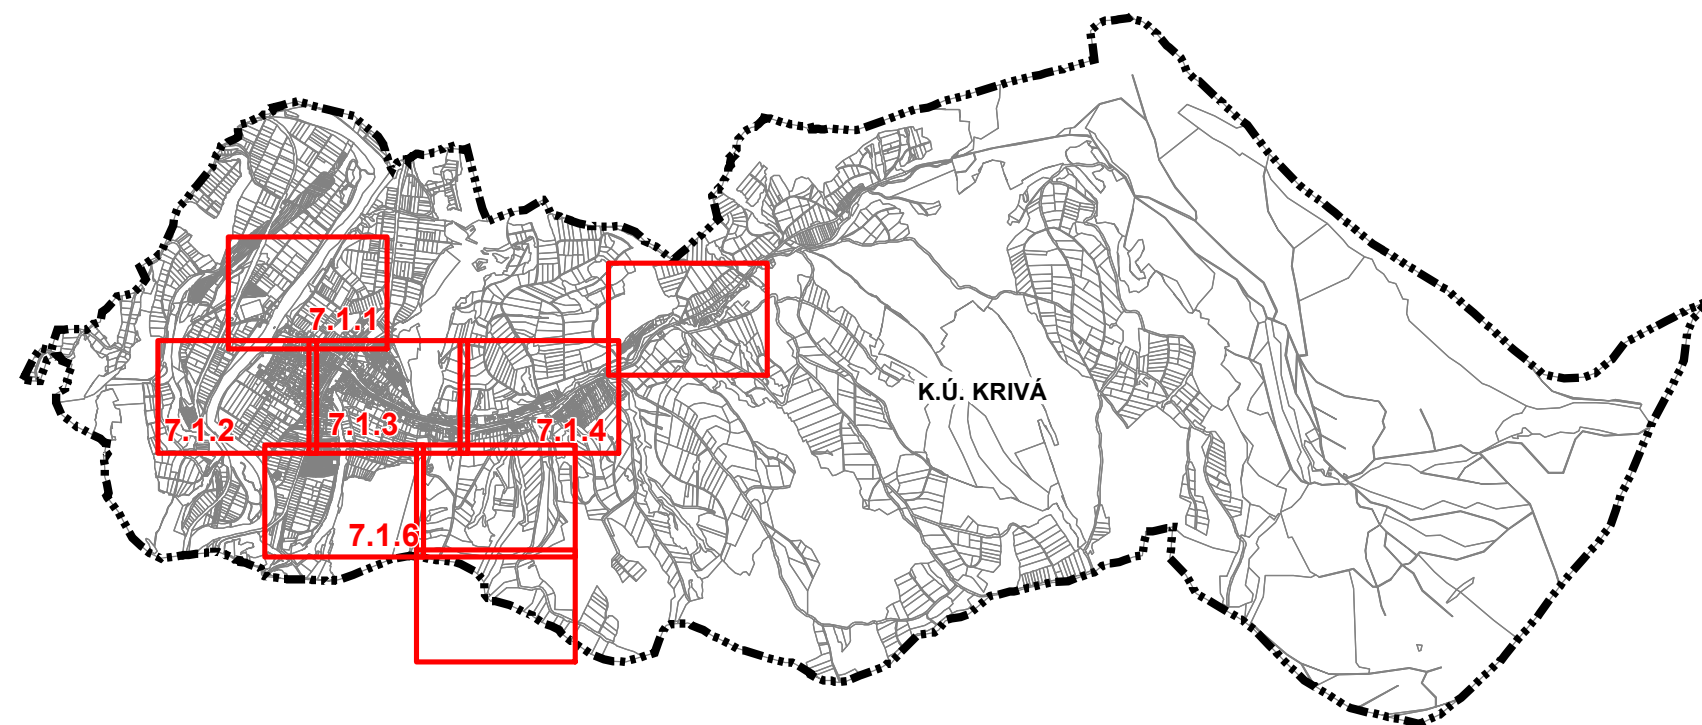


ÚZEMNÝ PLÁN OBCE KRIVÁ - ZMENY A DOPLNKY č.1

NÁVRH

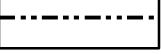
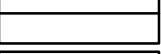
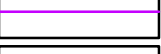
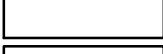
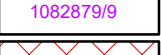
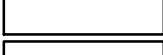
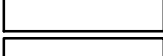
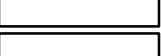
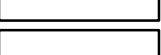
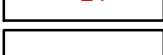
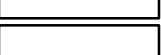
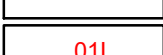
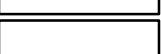
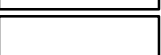
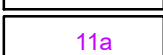
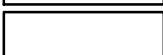


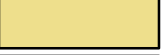
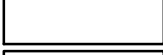
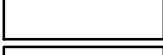
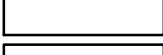
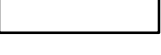
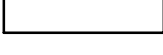
Obstarávateľ: Obec Krivá
Osoba odborne spôsobilá pre obstaranie ÚPP a ÚPD:
Hl.riešiteľ:
Autor výkresu:
Dátum: máj 2023

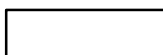
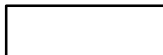
Spracovateľ: ZARTIX, s.r.o.
Ing. Igor Kmeť
Ing. arch. Eleonóra Hejzlarová
Ing. arch. Roman Jančo

VÝKRES VYHODNOTENIA DÔSLEDKOV STAVEBNÝCH ZÁMEROV A INÝCH
NÁVRHOV NA POĽNOHOSPODÁRSKEJ PÔDE A LESNÝCH POZEMKOCH 1: 2 000

Legenda

stav	návrh	
		hranica katastra
		hranica zastavaného územia k 1.1.1990
		zastavané územie
		hranica BPEJ
		číslo BPEJ / skupina
		BPEJ chránené
		záber poľnohospodárskej pôdy
		číslo záberu
		záber lesných pozemkov
		číslo záberu
		záber vrátený do PP
		číslo záberu vráteného do PP
		ochranné pásmo lesa
		plochy hydromeliorácií
		melioračný kanál otvorený
		melioračný kanál prekrytý

druh pozemku podľa KN		
		trvalý trávny porast
		orná pôda
		záhrada
		lesný pozemok
		vodná plocha
		zastavaná a ostatná plocha

zosuvy		
		aktívny
		potenciálny
		stabilizovaný

Legenda

stav návrh

 zastavané územie záber poľnohospodárskej pôdy

24

01L

Legenda ZaD č.1

stav návrh

×

×

 javy na zrušenie

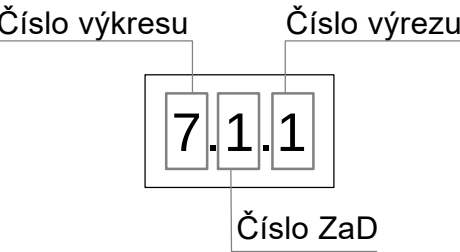
11b

Zoznam lokalít riešených v rámci zmien a doplnkov č.1:

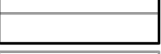
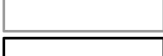
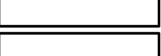
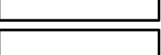
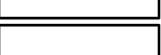
1.01

 označenie lokality riešenej v rámci ZaD č.1

- 1.01 - BI 14 - nová lokalita IBV
- 1.02 - rozšírenie lokality ZU 07
- 1.03 - BI 15 -nová lokalita IBV
- 1.04 - BI 16 - zmena funkcie
- 1.05 - rozšírenie BI 12
- 1.06 - rozšírenie V 01
- 1.07 - rozšírenie BI 10
- 1.08 - upresnenie trasy VTL plynovodu
- 1.09 - BH 03 - zmena funkcie časti BI 01
- 1.10 - nezastaviteľné plochy v ochrannom a bezpečnostnom pásme VTL plynovodu
- 1.11 - SP 04 - nová lokalita pre športovú funkciu
- 1.12 - MTS v prírode - technická infraštruktúra, dopravný prístup



Legenda

stav	návrh	
		hranica katastra
		hranica zastavaného územia k 1.1.1990
		zastavané územie
		hranica BPEJ
		číslo BPEJ / skupina
		BPEJ chránené
		záber poľnohospodárskej pôdy
		číslo záberu
		záber lesných pozemkov
		číslo záberu
		záber vrátený do PP
		číslo záberu vráteného do PP
		ochranné pásmo lesa
		plochy hydromeliorácií
		melioračný kanál otvorený
		melioračný kanál prekrytý

 
 
 
druh pozemku podľa KN

		trvalý trávny porast
		orná pôda
		záhrada
		lesný pozemok
		vodná plocha
		zastavaná a ostatná plocha

zosuvy

		aktívny
		potenciálny
		stabilizovaný

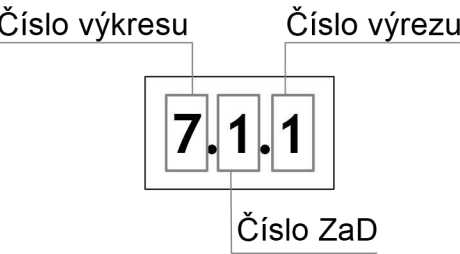
Legenda ZaD č.1

stav	návrh	
		javy na zrušenie
		odsúhlasené lokality so zmenou funkčného využitia
		číslo záberu

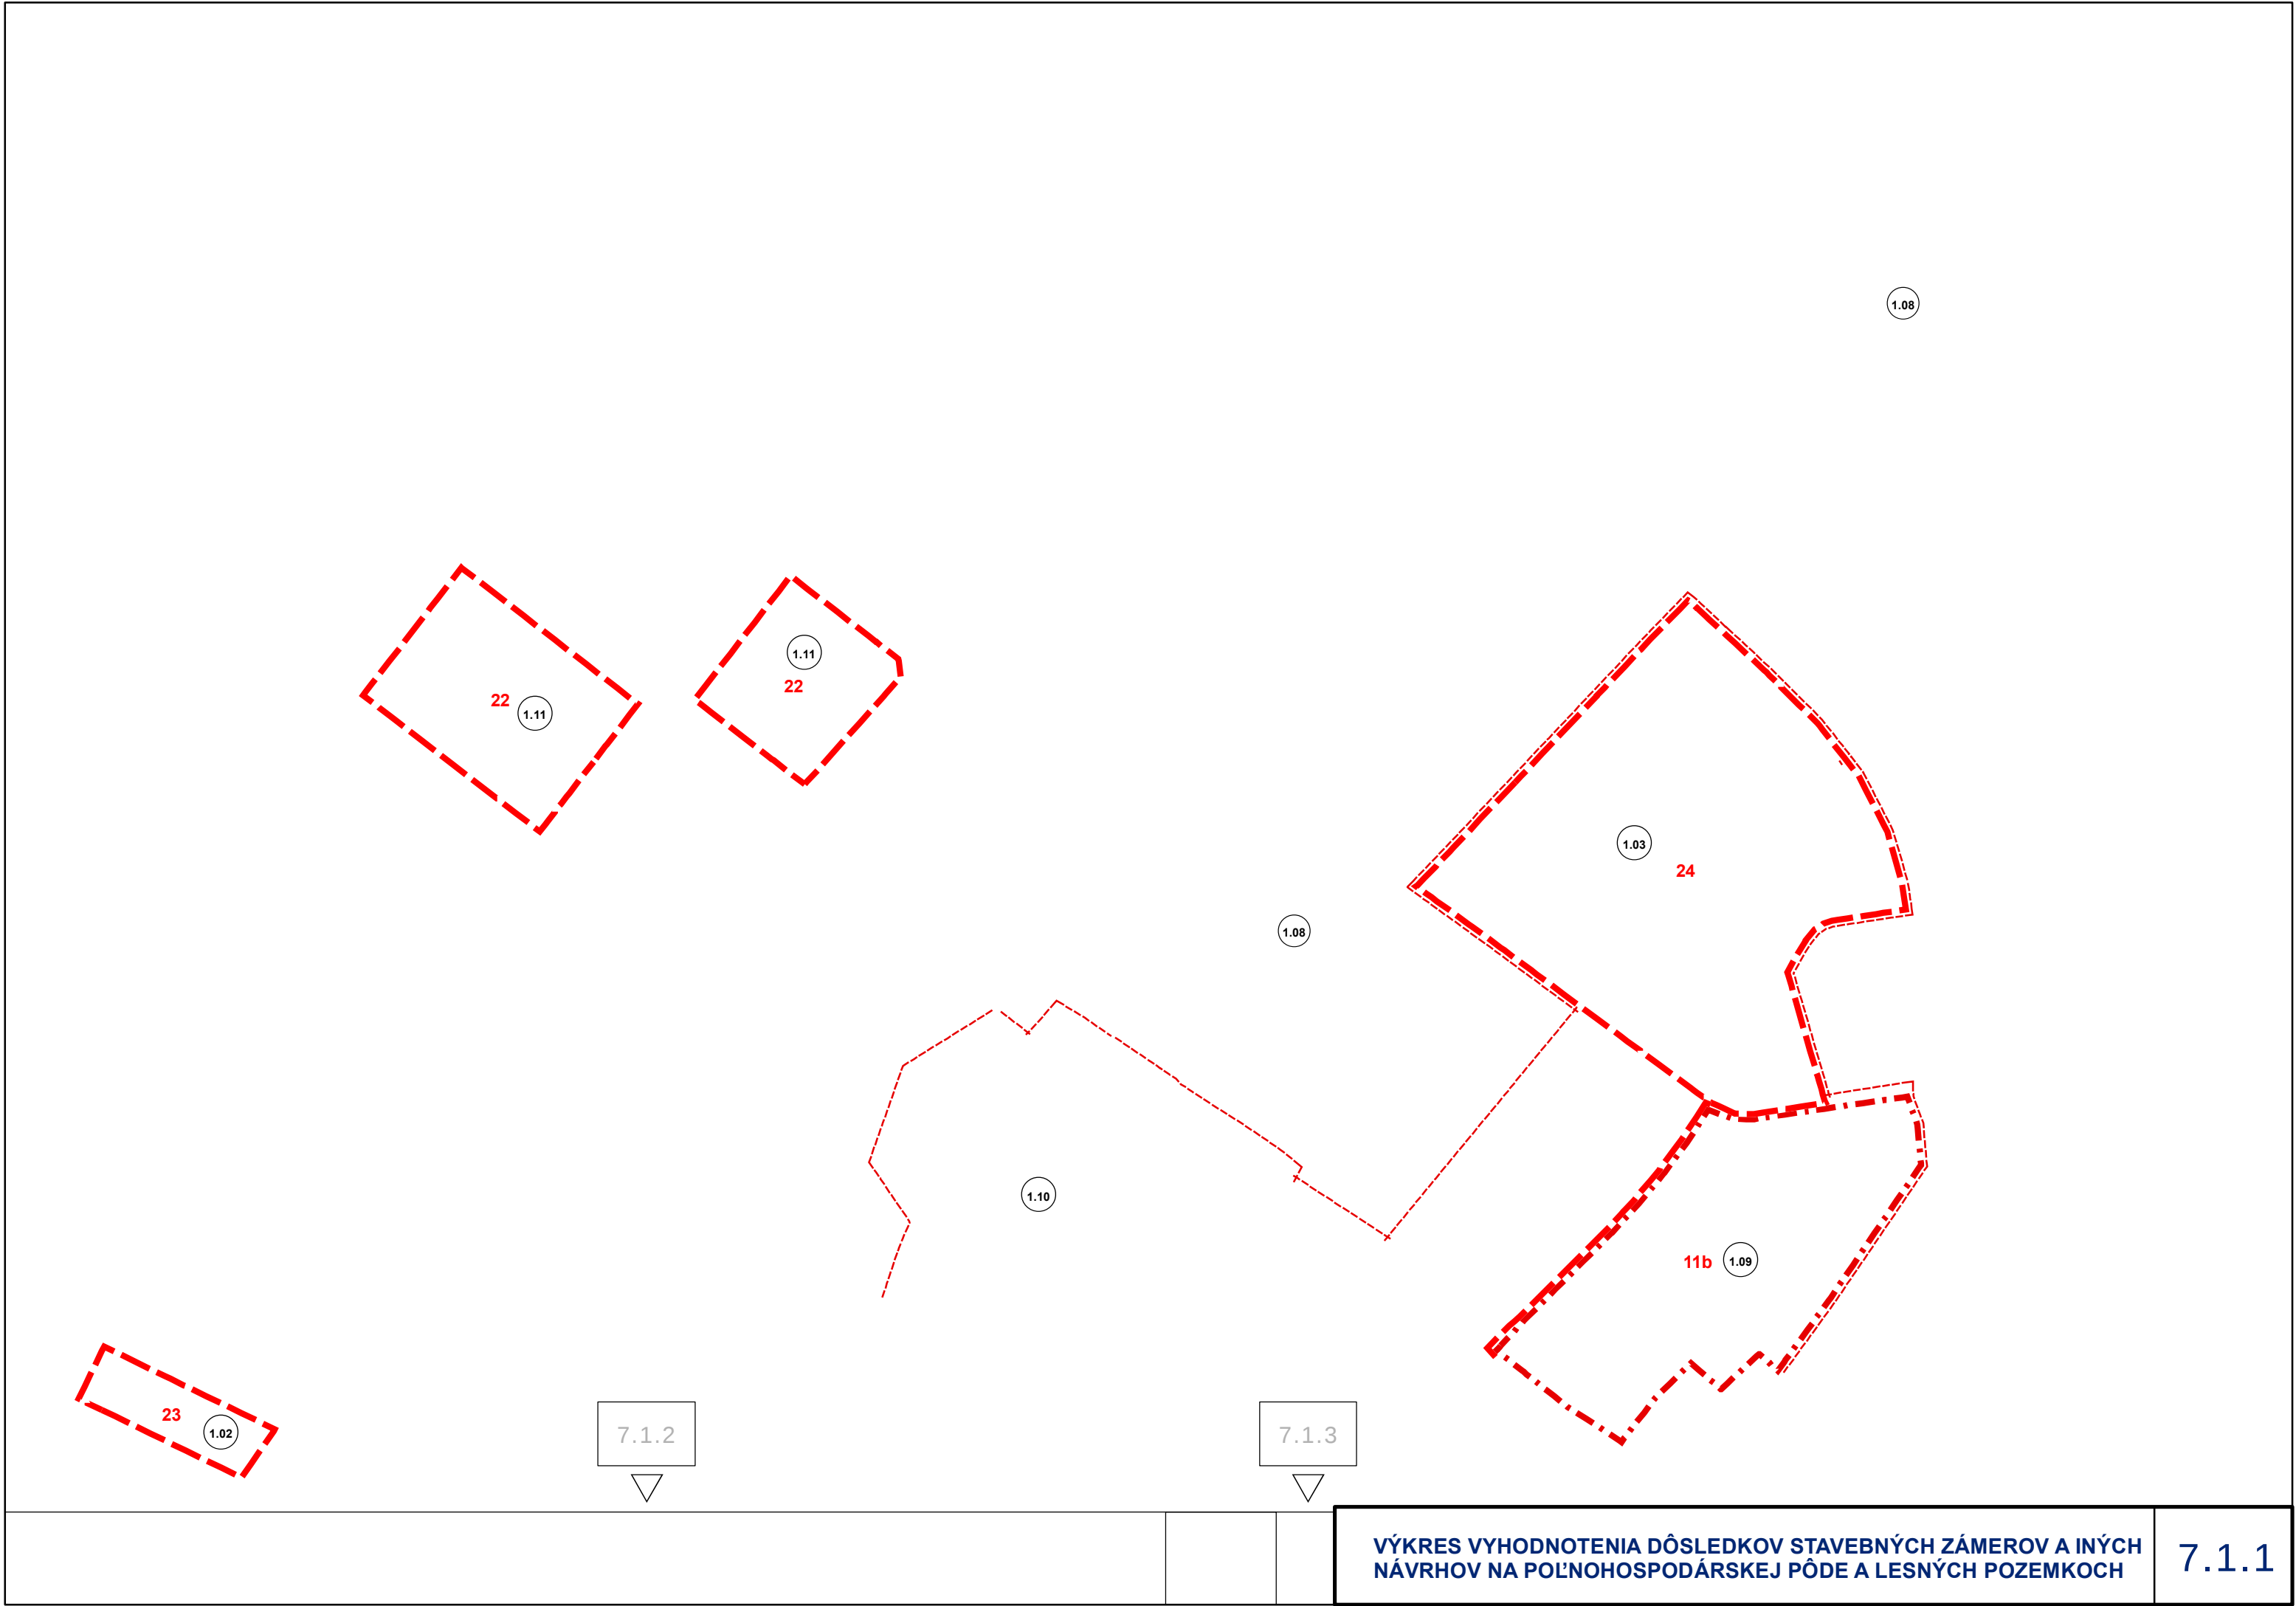
Zoznam lokalít riešených v rámci zmien a doplnkov č.1:

1.01 označenie lokality riešenej v rámci ZaD č.1

- 1.01 - BI 14 - nová lokalita IBV
- 1.02 - rozšírenie lokality ZU 07
- 1.03 - BI 15 -nová lokalita IBV
- 1.04 - BI 16 - zmena funkcie
- 1.05 - rozšírenie BI 12
- 1.06 - rozšírenie V 01
- 1.07 - rozšírenie BI 10
- 1.08 - upresnenie trasy VTL plynovodu
- 1.09 - BH 03 - zmena funkcie časti BI 01
- 1.10 - nezastaviteľné plochy v ochrannom a bezpečnostnom pásme VTL plynovodu
- 1.11 - SP 04 - nová lokalita pre športovú funkciu
- 1.12 - MTS v prírode - technická infraštruktúra, dopravný prístup





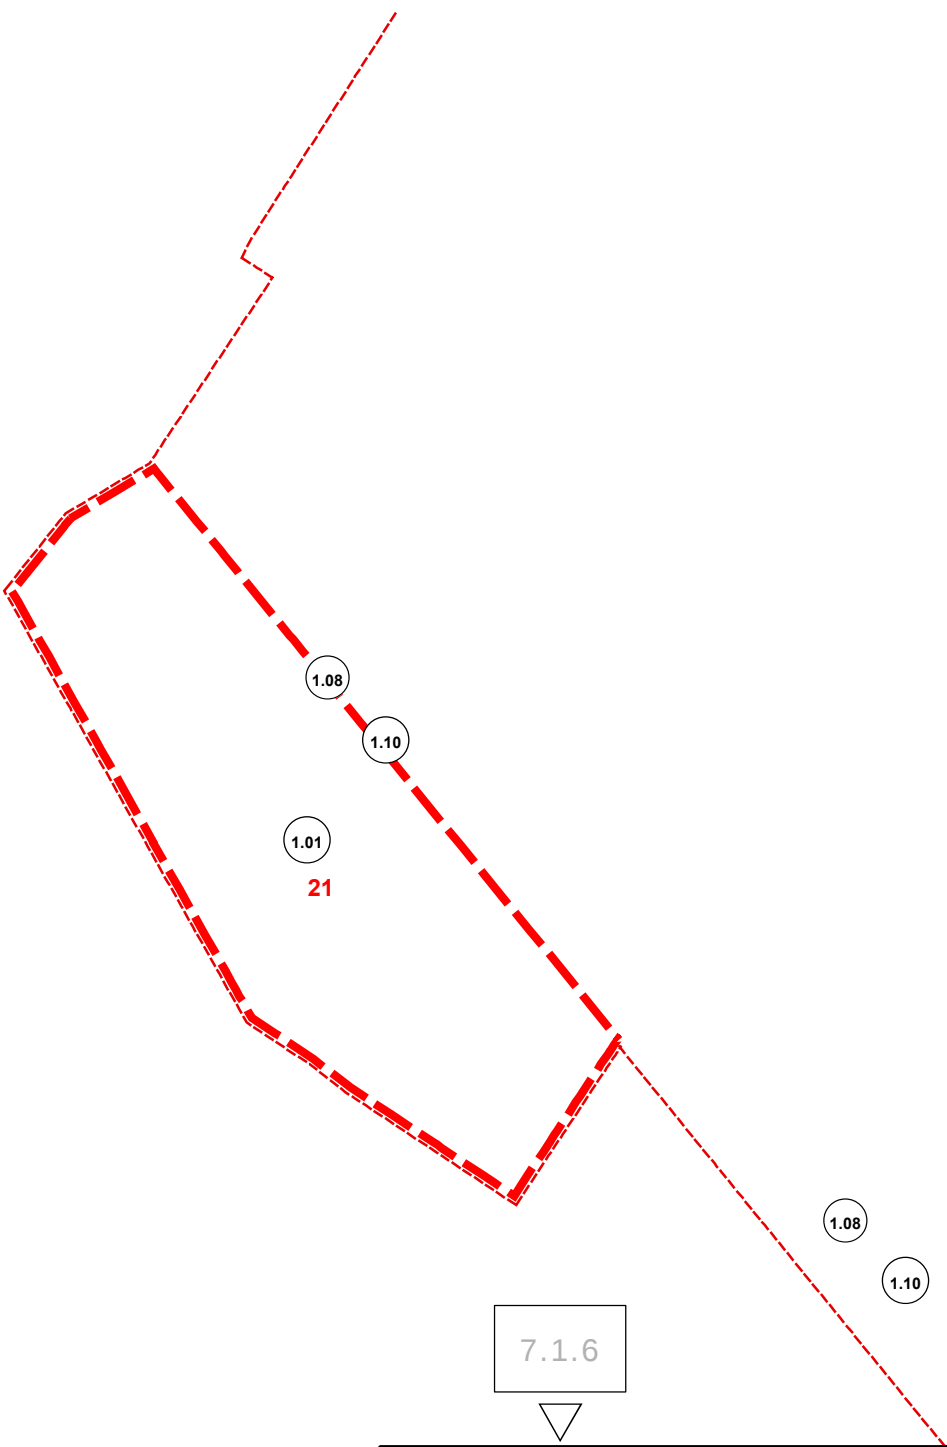




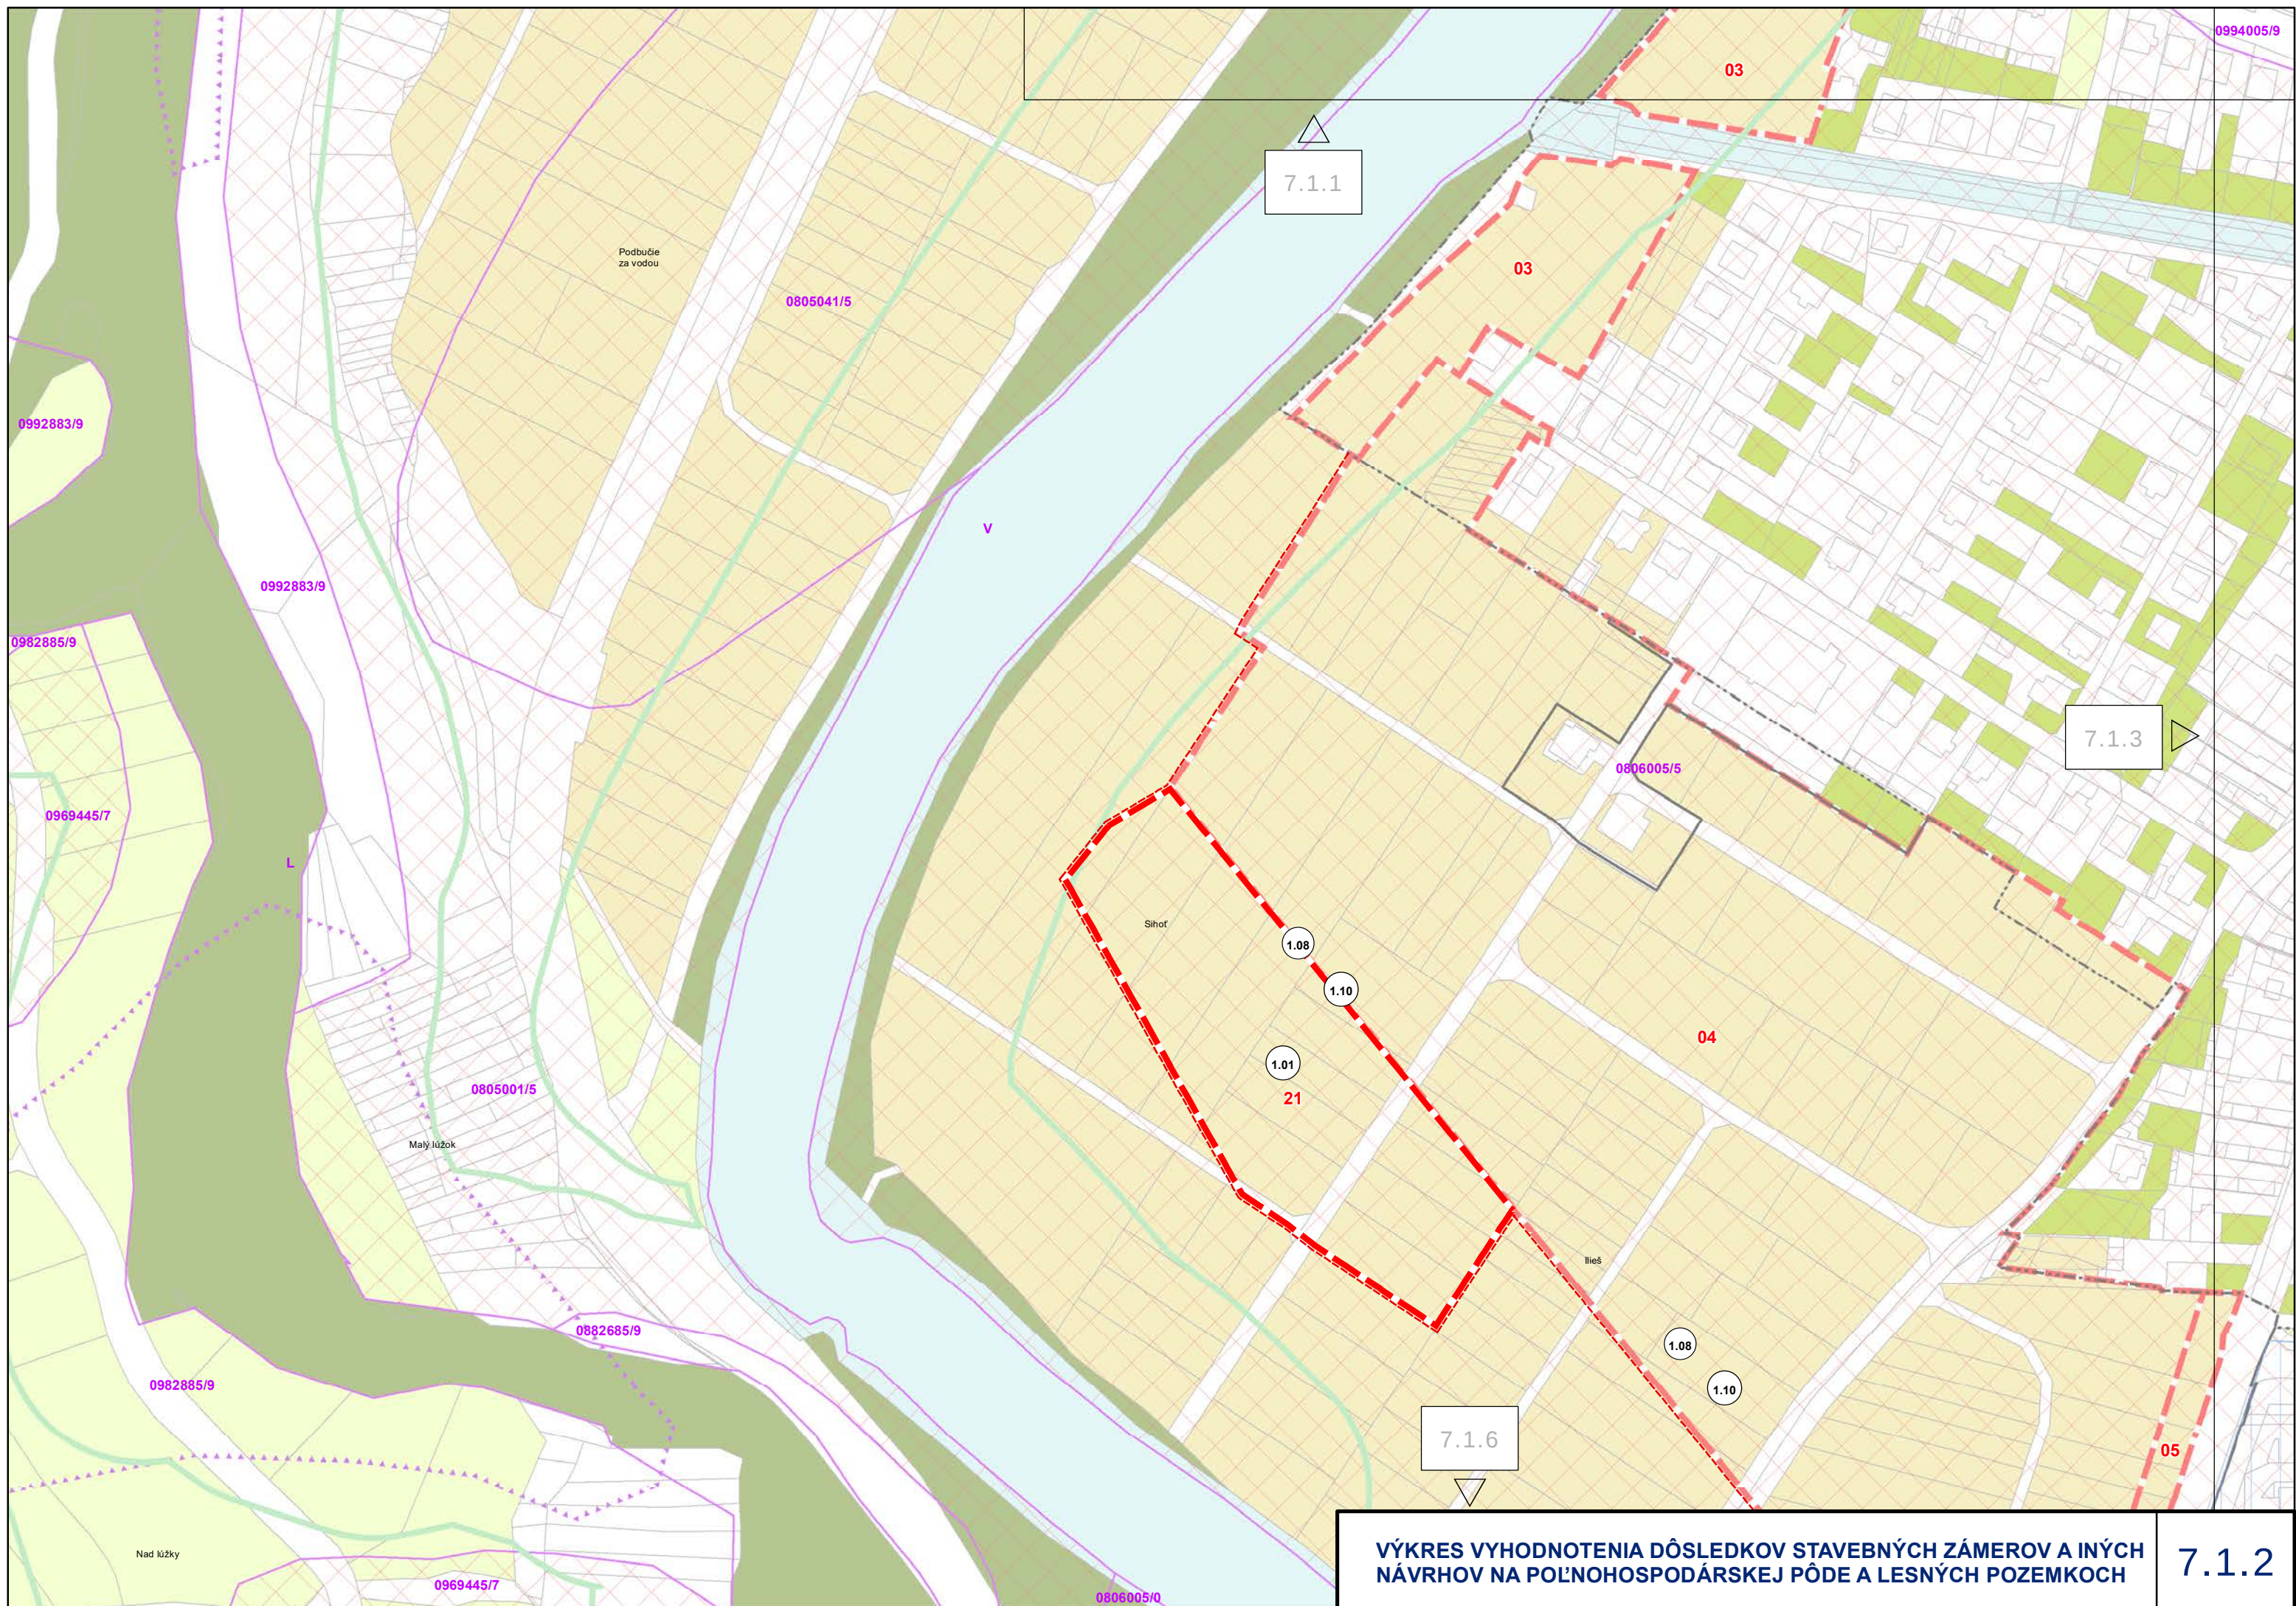


7.1.1

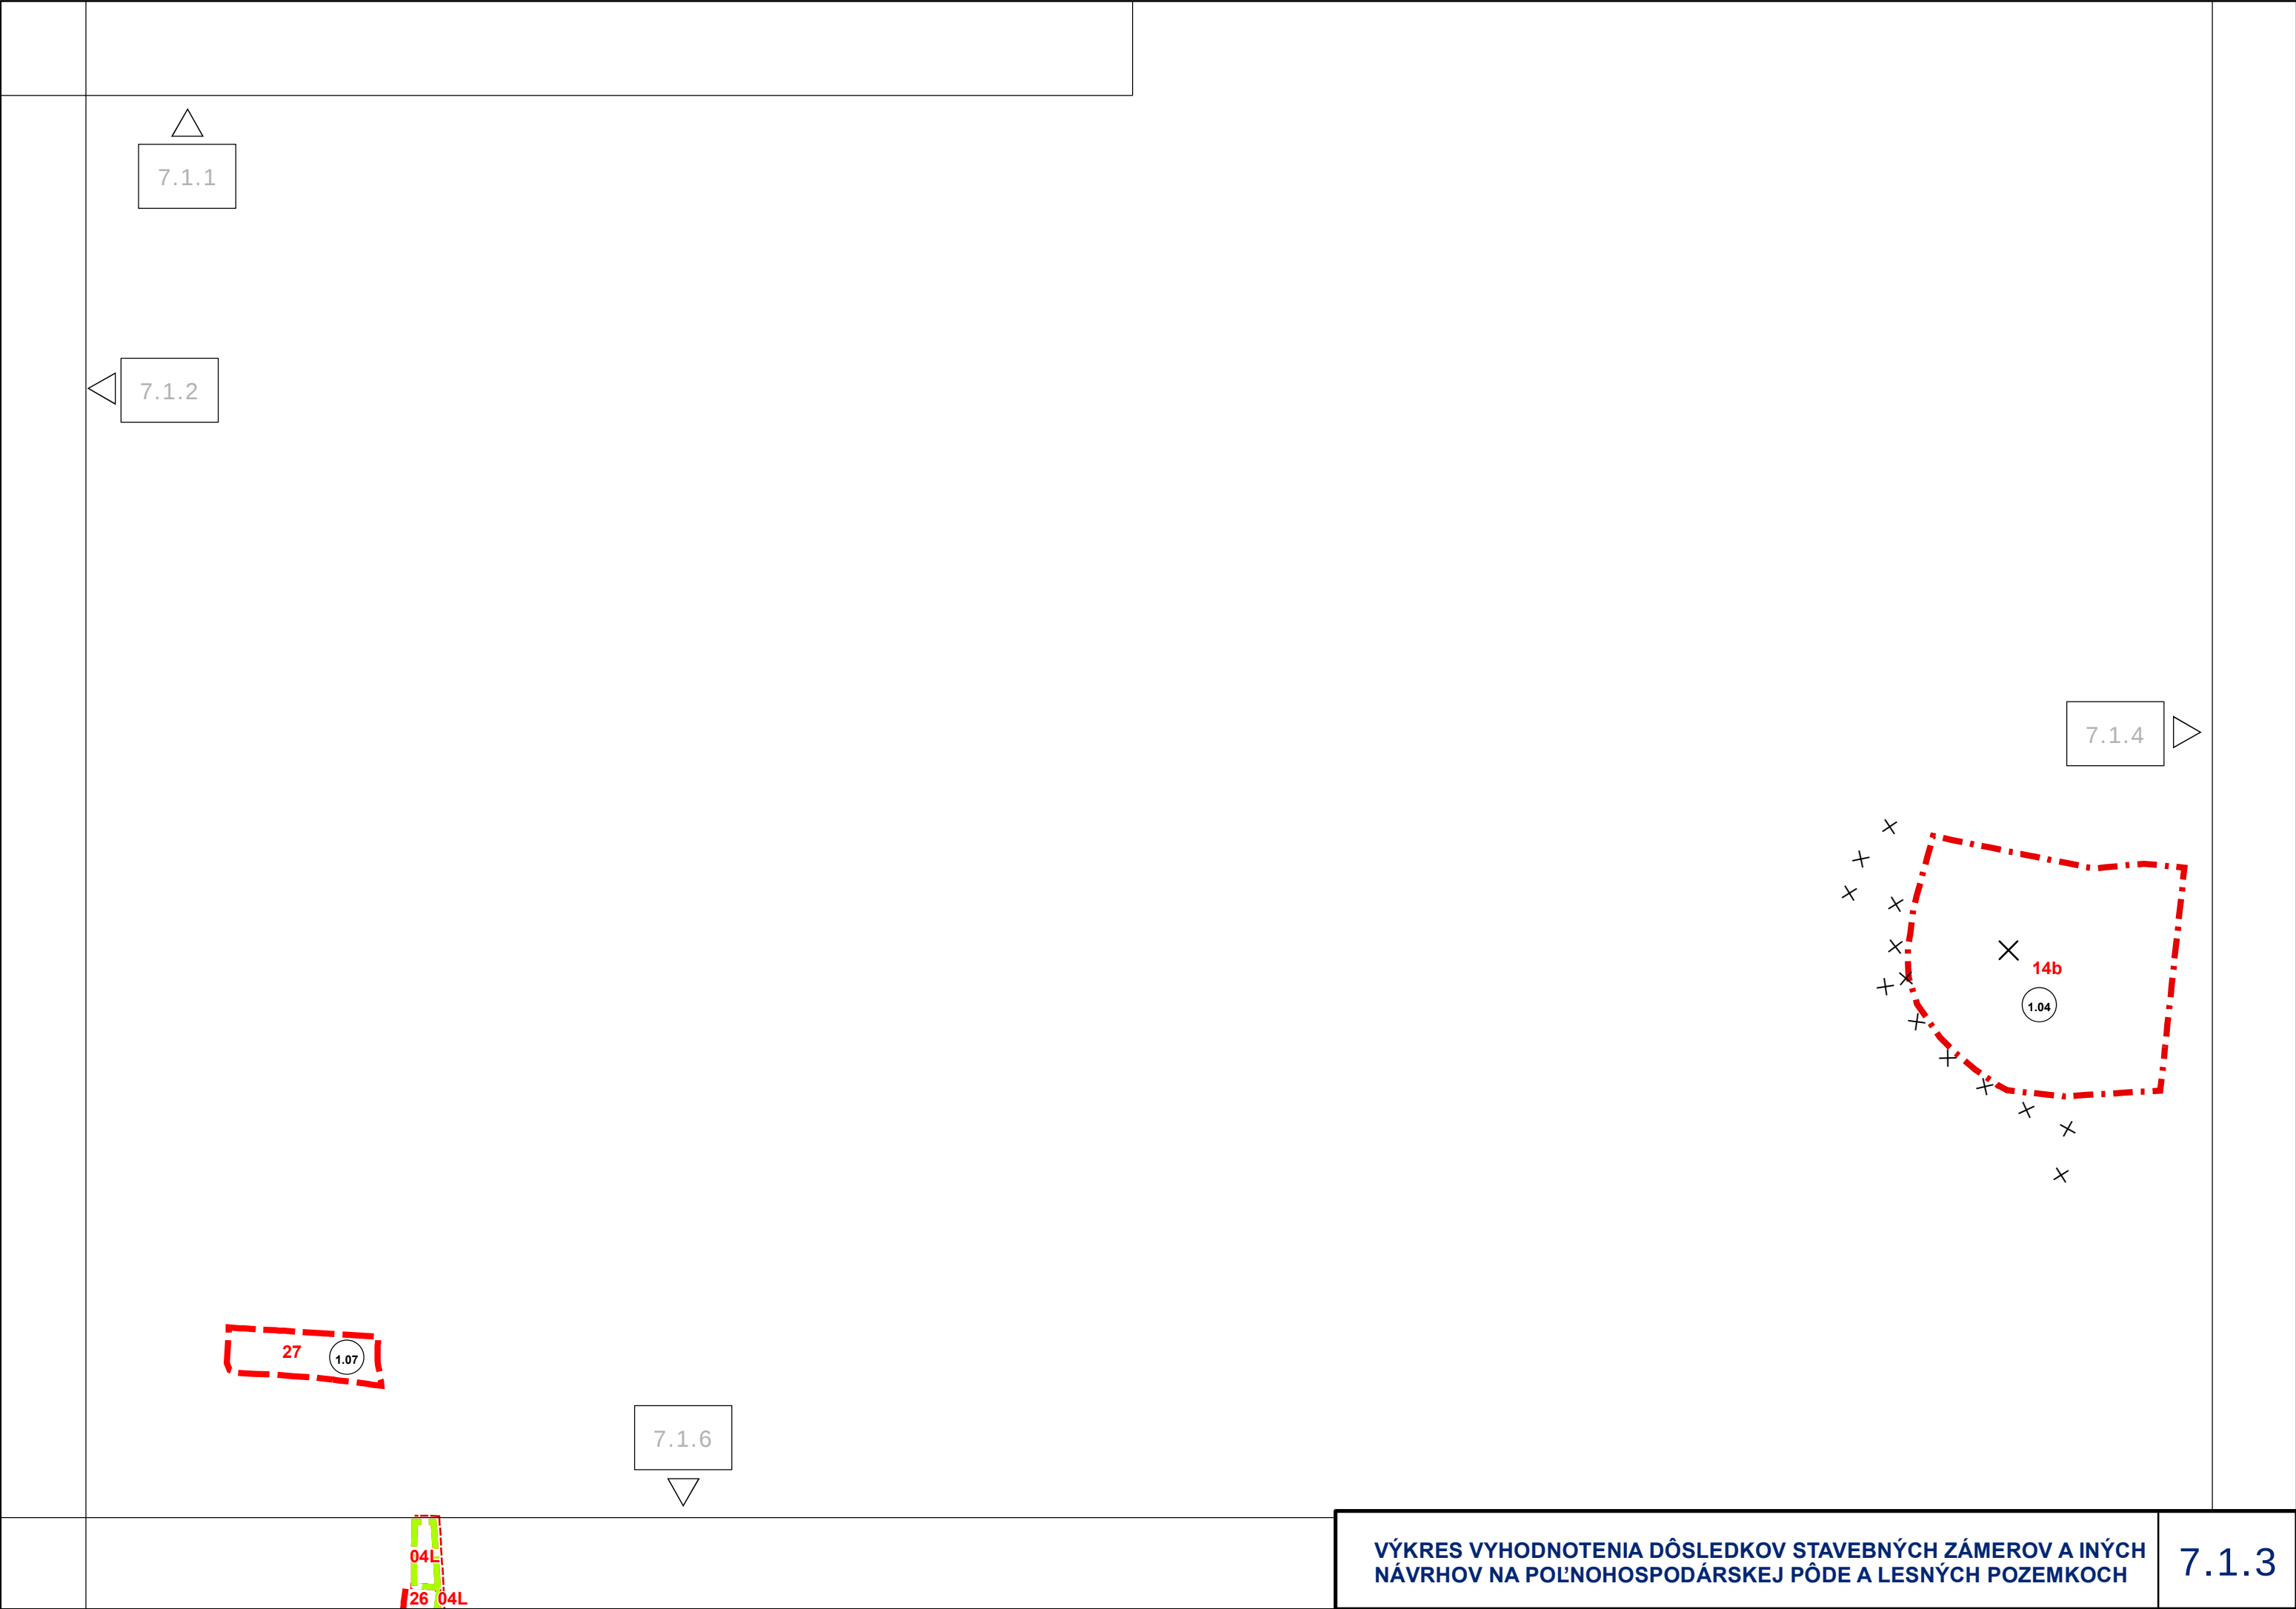
7.1.3



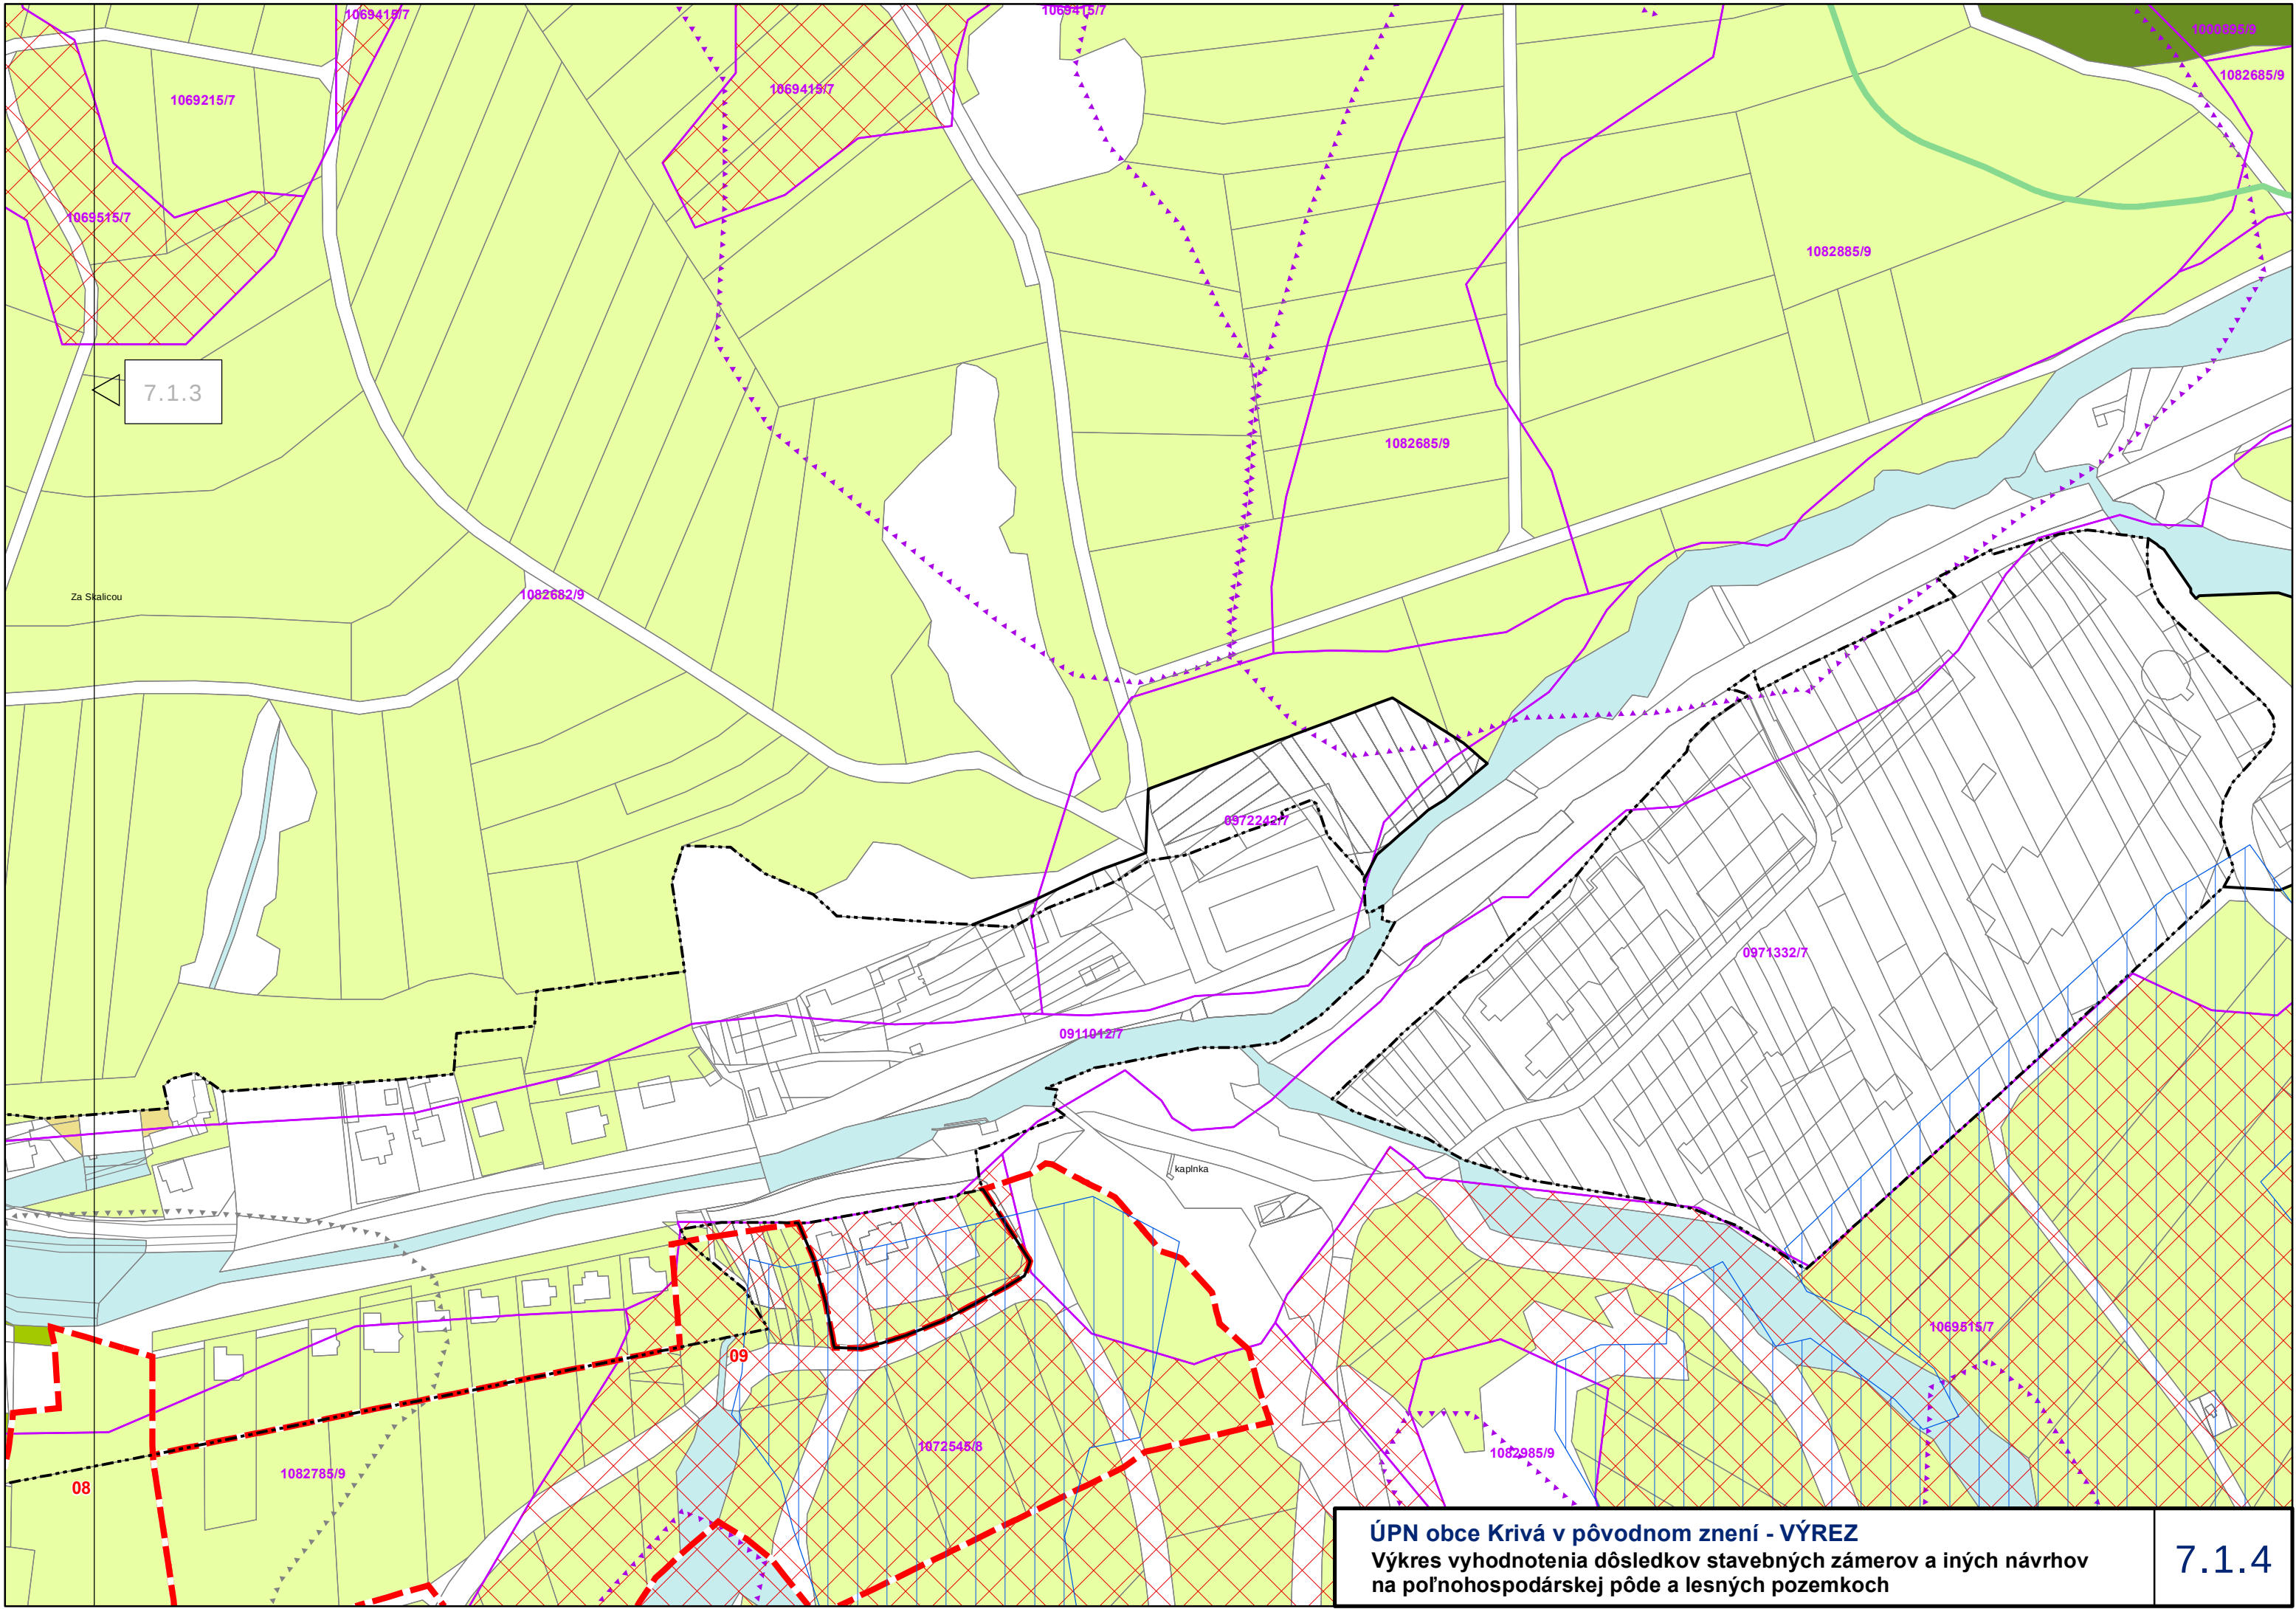
7.1.6



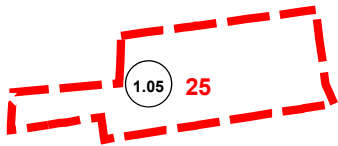








7.1.3



1.12

1.12

