

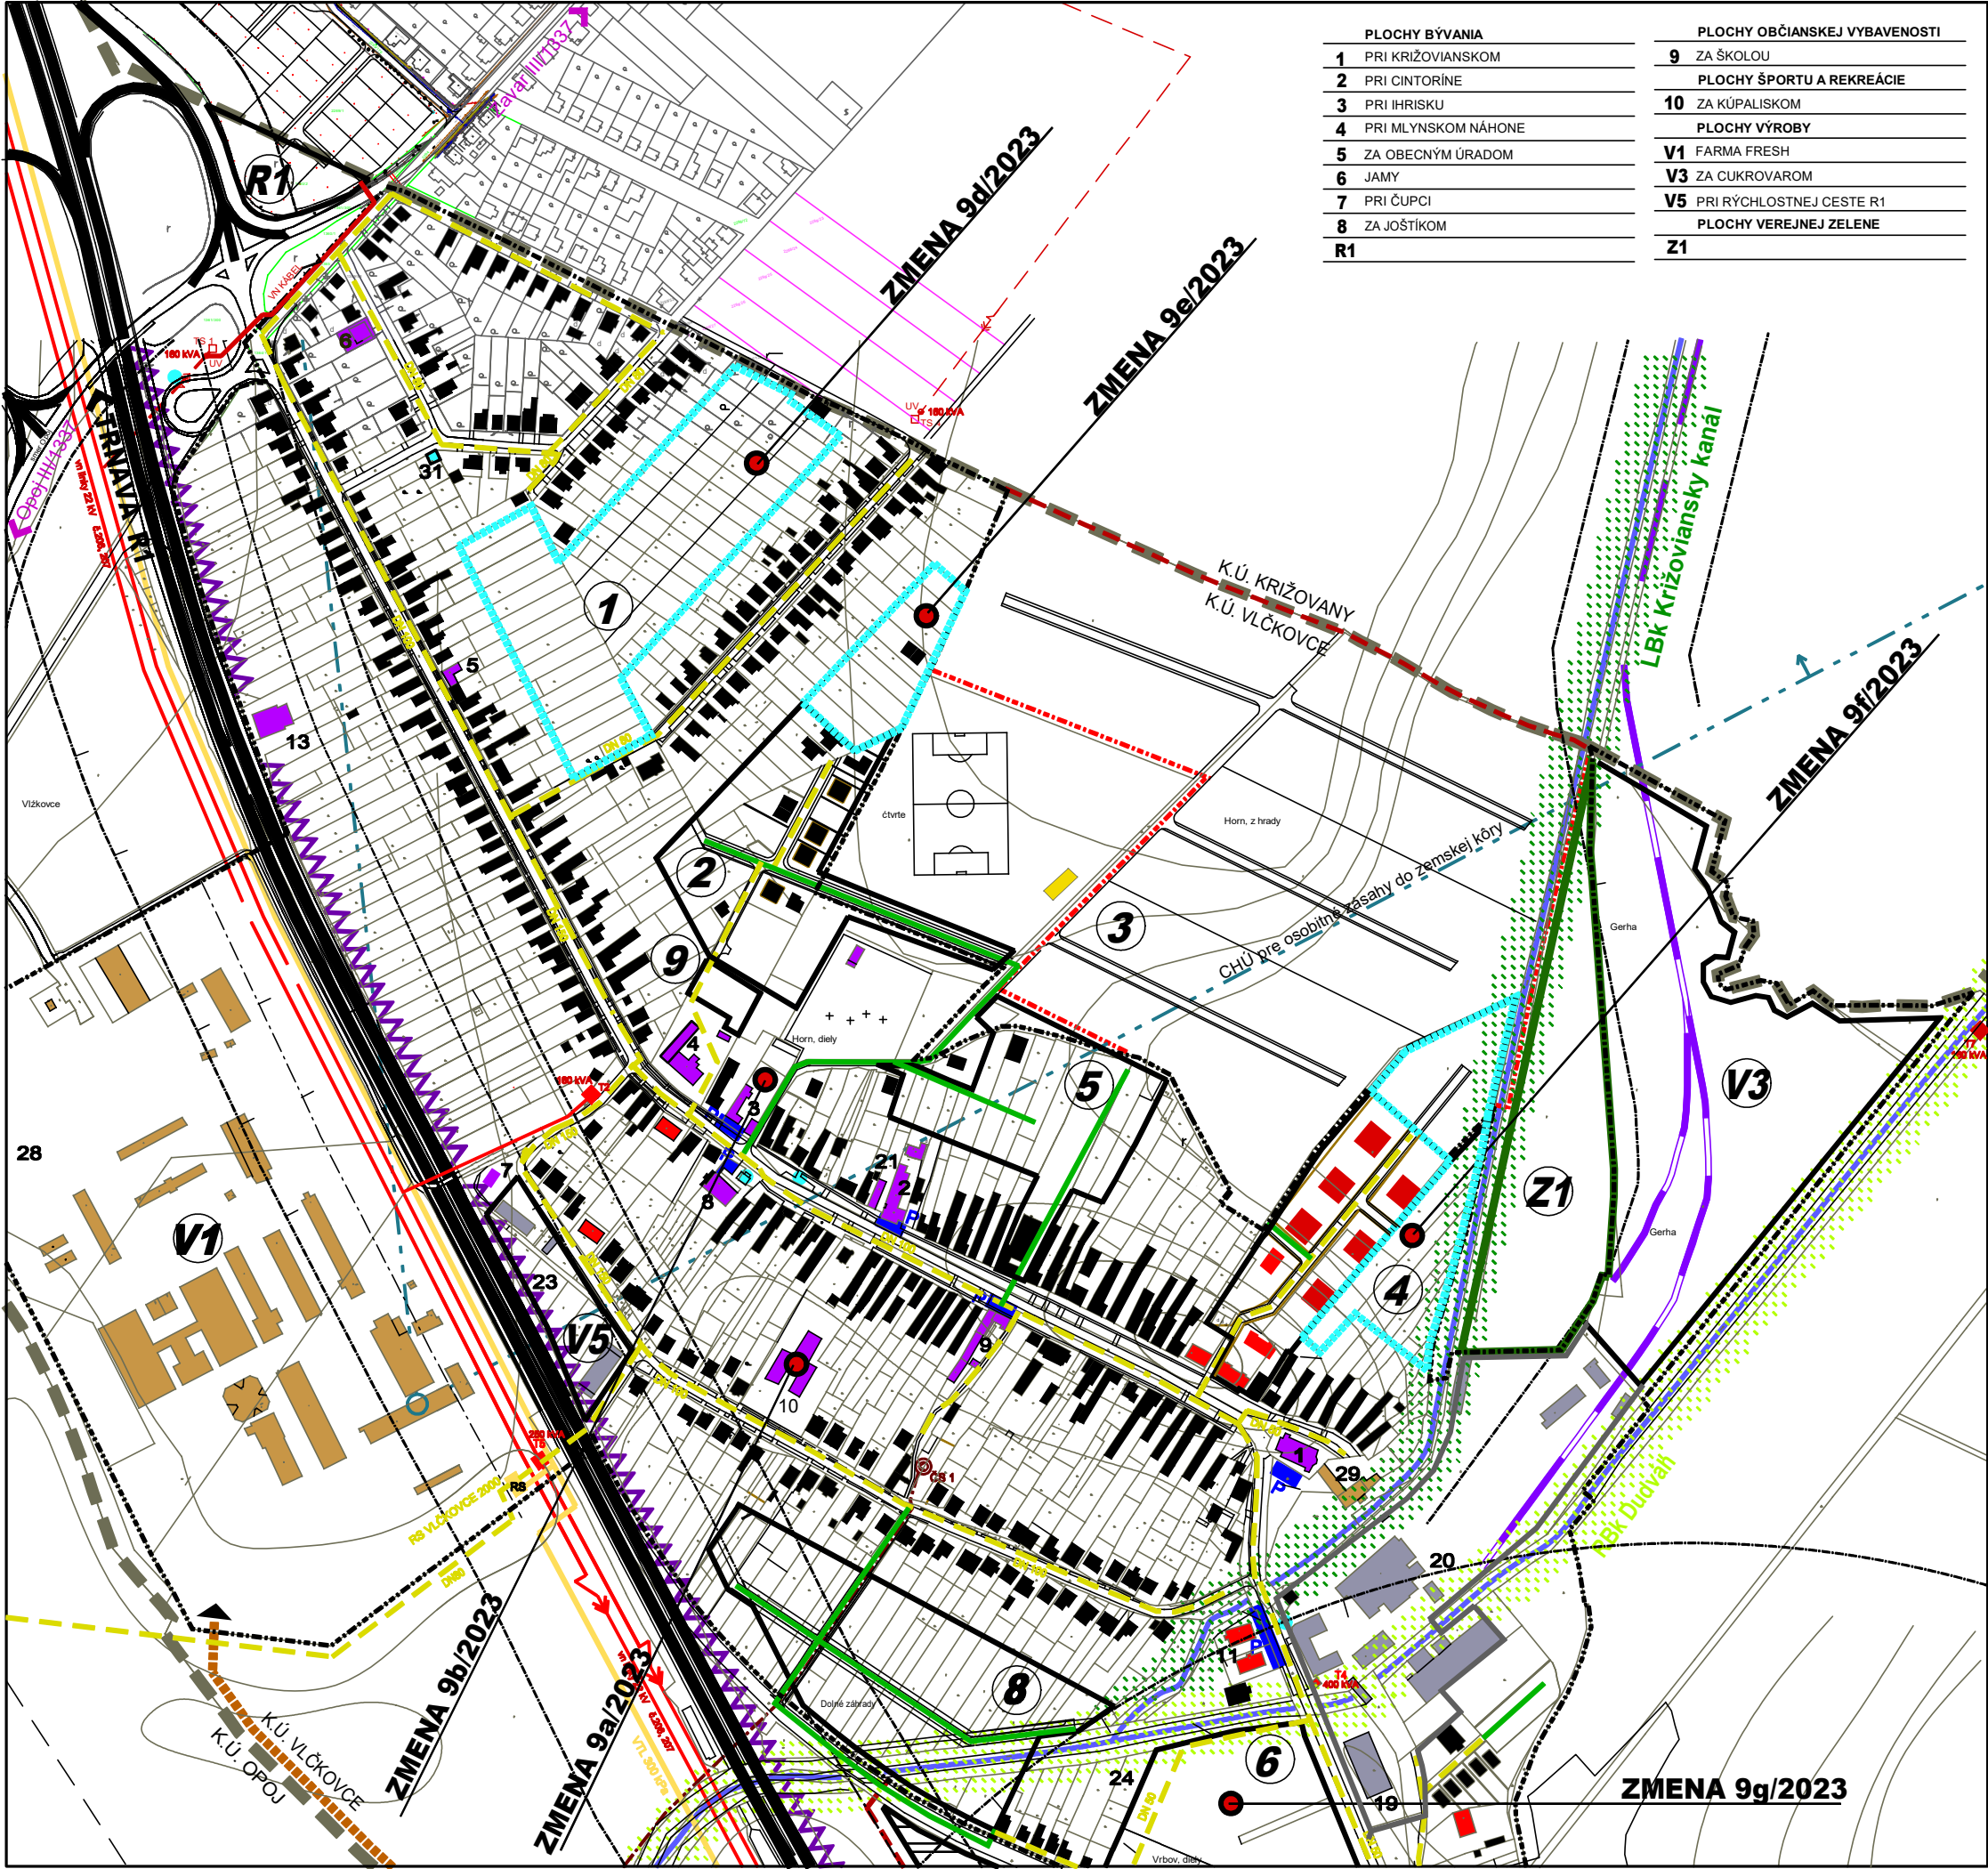


 

PLOCHY BÝVANIA		PLOCHY OBČIANSKEJ VYBAVENOSTI	
1	PRI KRIŽOVIANSKOM	9	ZA ŠKOLOU
2	PRI CINTORÍNE	PLOCHY ŠPORTU A REKREÁCIE	
3	PRI IHRISKU	10	ZA KÚPALISKOM
4	PRI MLYNSKOM NÁHONE	PLOCHY VÝROBY	
5	ZA OBEČNÝM ÚRADOM	V1	FARMA FRESH
6	JAMY	V3	ZA CUKROVAROM
7	PRI ČUPCI	V5	PRI RÝCHLOSTNEJ CESTE R1
8	ZA JOŠTIKOM	PLOCHY VEREJNEJ ZELENÉ	
R1		Z1	

JESTV. STAV	NÁVRH	VÝHLAD	
			HRANICA KATASTRA
			HRANICA ZASTAVANÉHO ÚZEMIA
			PLOCHY BÝVANIA - RODINNÉ DOMY
			PLOCHY BÝVANIA - BYTOVÉ DOMY
			PLOCHY OBČIANSKEJ VYBAVENOSTI
			PLOCHY ŠPORTU A REKREÁCIE
			PLOCHY VÝROBY, SKLADOV
			PLOCHY POĽNOHOSPODÁRSKEJ VÝROBY
			CINTORÍN
			BIOKORIDORY
			PLOCHY VEREJNEJ ZELENÉ
			VODNÝ TOK
			ŽELEZNIČNÁ VLEČKA
			RÝCHLOSTNÁ CESTA R1
			PROTIHLUKOVÁ BARIÉRA
			STL PLYNOVOD
			VTL PLYNOVOD
			REGULAČNÁ STANICA PLYNU VTL/STL
			SKAO KATÓDOVÁ STANICA
			TRAFOSTANICA
			VZDUŠNÉ ELEKTRICKÉ VN VEDENIE 22 KV
			KANALIZAČNÉ VÝTLAČNÉ POTRUBIE
			OCHRANNÉ PÁSMA ROZNEHO DRUHU
	ZMENA 9/2023		
			HRANICA ZMENY 9/2023

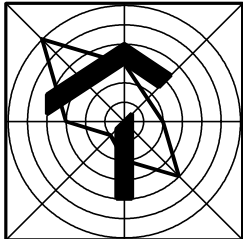

NÁVRH	
ÚZEMNÝ PLÁN OBCE VLČKOVCE - ZMENY A DOPLNKY	
ZMENA 9/2023	
OBSTARÁVATEĽ : OBEC VLČKOVCE	
SPRACOVATEĽ : A5 ATELIÉR ARCHITEKTÚRY A URBANIZMU TRNAVA	
ENERGETIKA	
HLAVNÝ RIEŠITEĽ : ING.ARCH. PETER ODNOGA	
1:5 000	5
05/2023	