



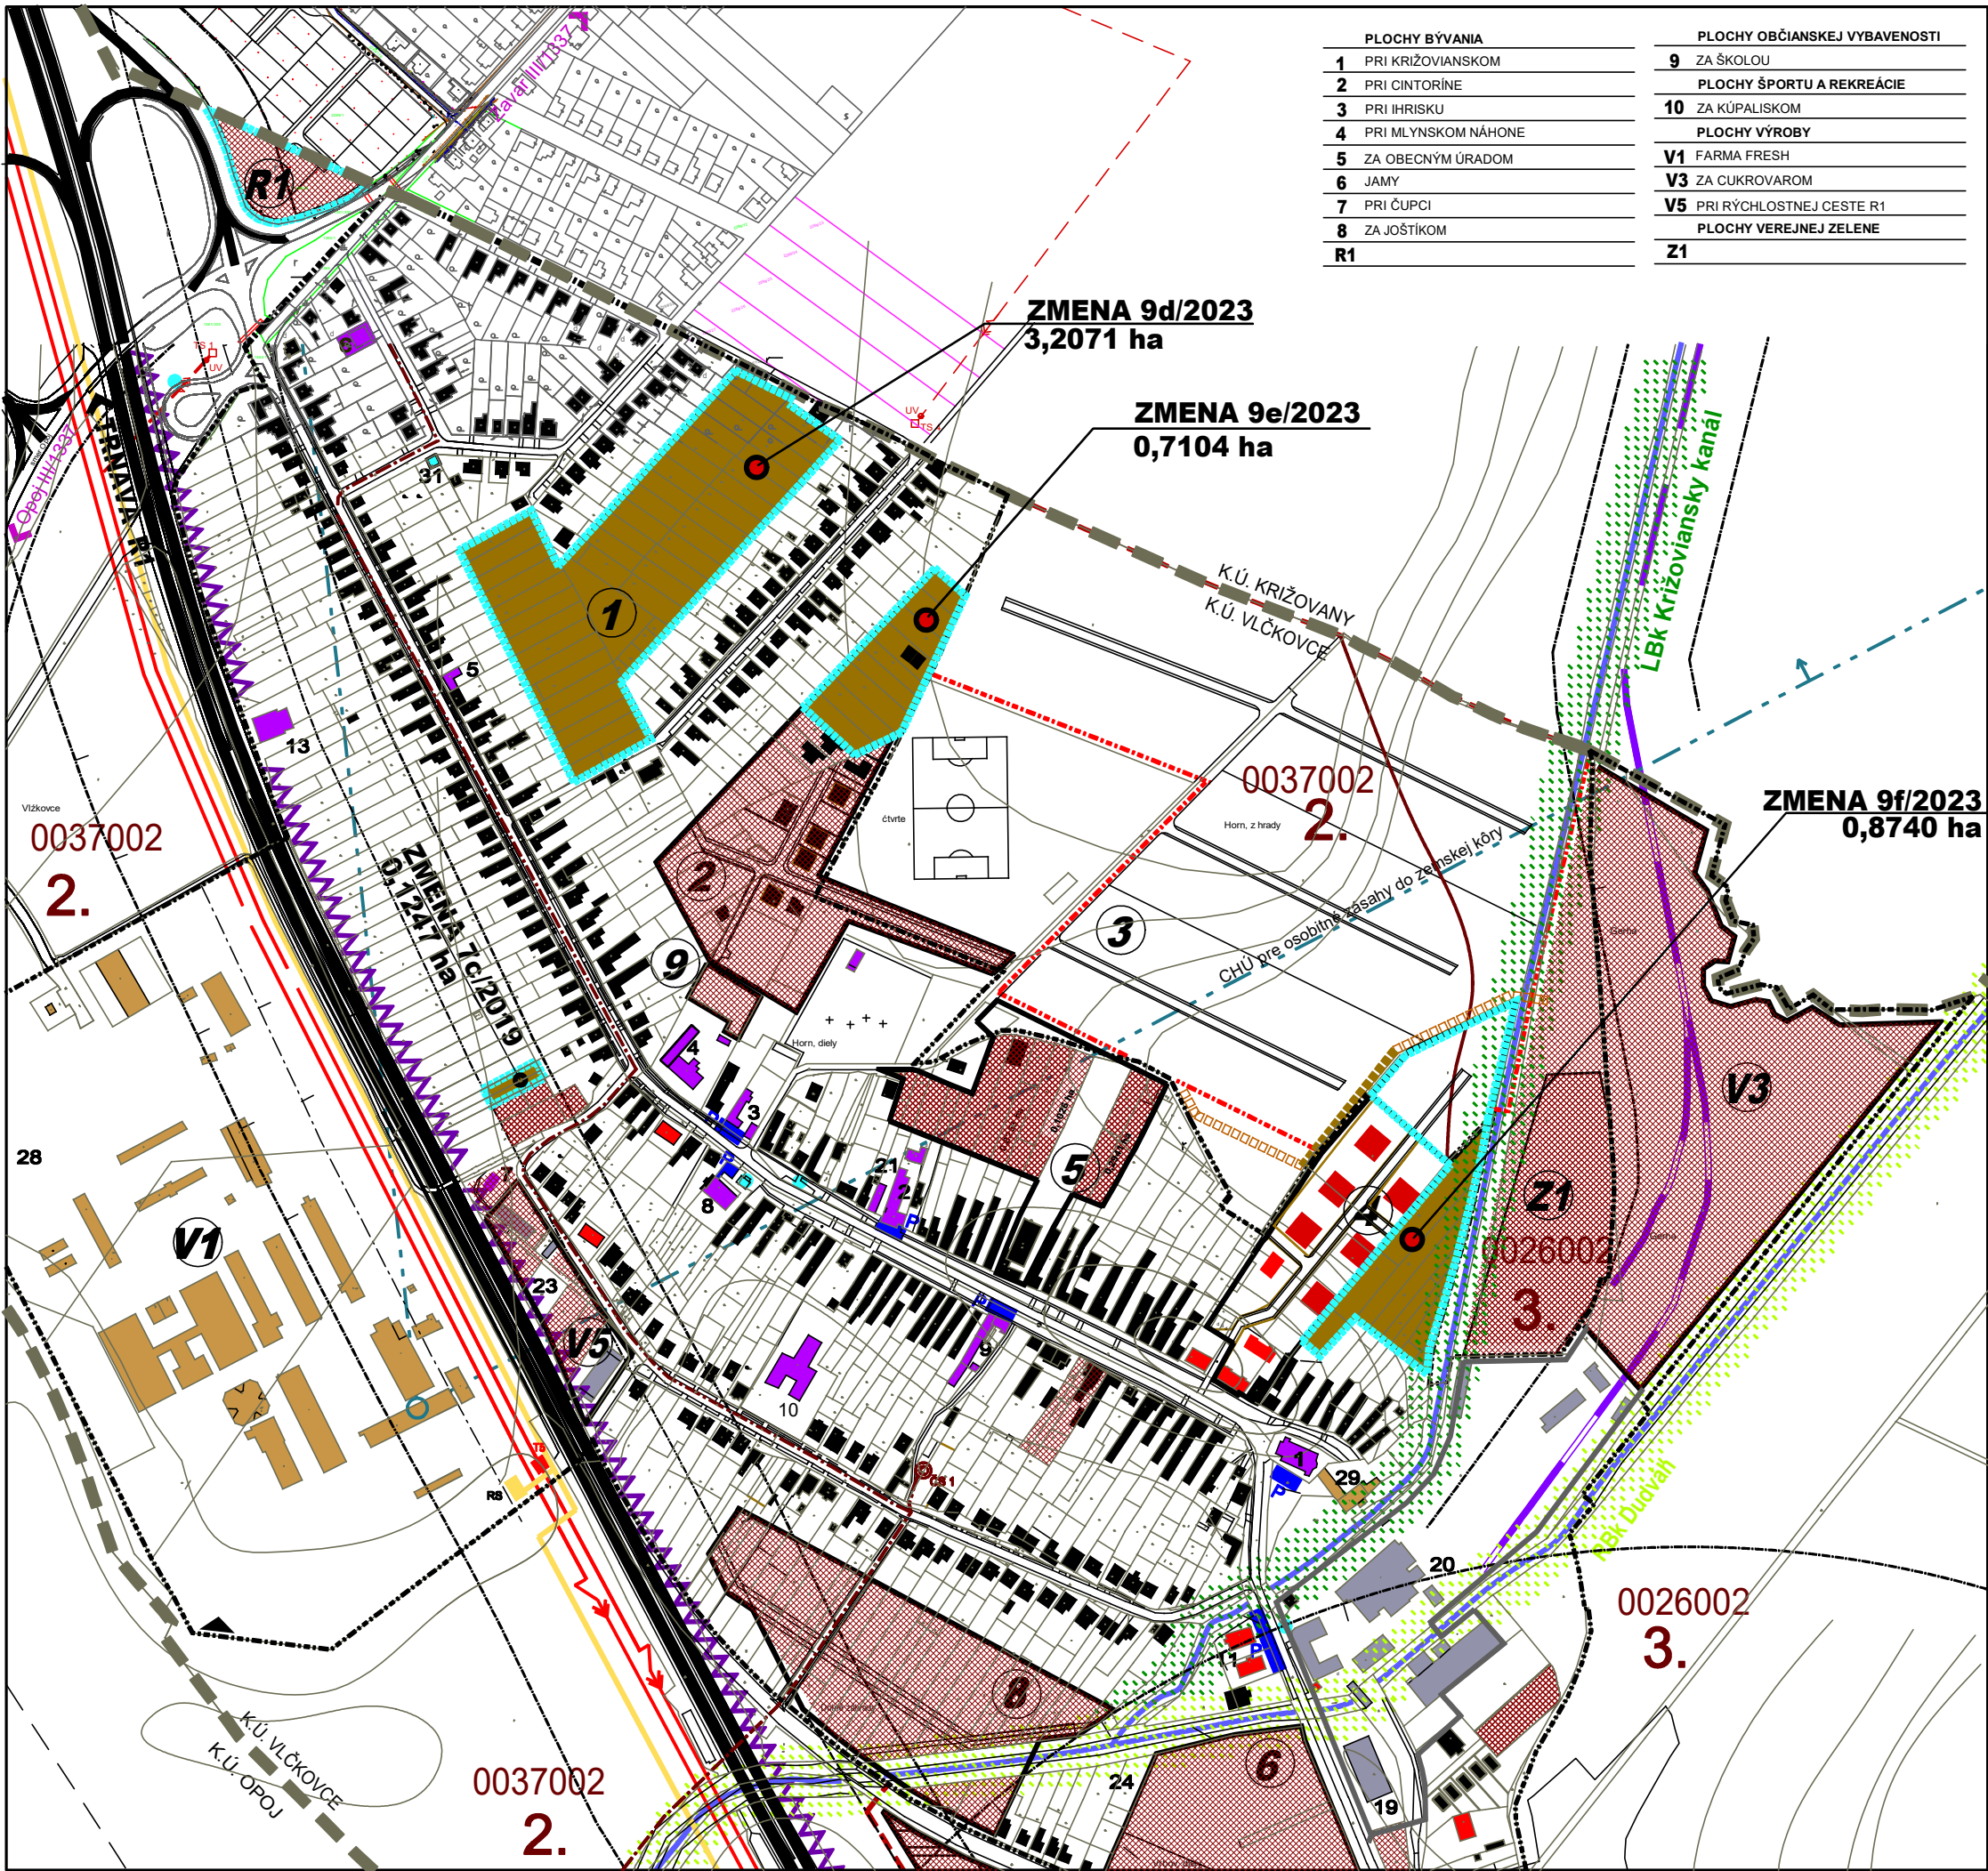

PLOCHY BÝVANIA		PLOCHY OBČIANSKEJ VYBAVENOSTI	
1	PRI KRÍŽOVIANSKOM	9	ZA ŠKOLOU
2	PRI CINTORÍNE	PLOCHY ŠPORTU A REKREÁCIE	
3	PRI IHRISKU	10	ZA KÚPALISKOM
4	PRI MLYNSKOM NÁHONE	PLOCHY VÝROBY	
5	ZA OBEČNÝM ÚRADOM	V1	FARMA FRESH
6	JAMY	V3	ZA CUKROVAROM
7	PRI ČUPCI	V5	PRI RÝCHLOSTNEJ CESTE R1
8	ZA JOŠTIKOM	PLOCHY VEREJNEJ ZELENÉ	
R1		Z1	

JESTV. STAV	NÁVRH	VÝHLAD	
			HRANICA KATASTRA
			HRANICA ZASTAVANÉHO ÚZEMIA
			PLOCHY BÝVANIA - RODINNÉ DOMY
			PLOCHY BÝVANIA - BYTOVÉ DOMY
			PLOCHY OBČIANSKEJ VYBAVENOSTI
			PLOCHY ŠPORTU A REKREÁCIE
			PLOCHY VÝROBY, SKLADOV
			PLOCHY POĽNOHOSPODÁRSKEJ VÝROBY
			CINTORÍN
			BIOKORIDORY
			LÍNOVÁ OCHRANNÁ ZELEŇ
			VODNÝ TOK
			ŽELEZNIČNÁ VLEČKA
			RÝCHLOSTNÁ CESTA R1
			PROTIHLUKOVÁ BARIÉRA
			HRANICA BPEJ, KÓD, SKUPINA
			VYUŽITIE PF NA NEPOĽNOHOSP.ÚČELY
			VYUŽITIE PF NA NEPOĽ.ÚČELY-ZMENA 7/2019
			KANALIZAČNÉ VÝTLAČNÉ POTRUBIE
			VTL PLYNOVOD
			VZDUŠNÉ ELEKTRICKÉ VN VEDENIE 22 kV
			OCHRANNÉ PÁSMA ROZNEHO DRUHU
ZMENA 9/2023			
			HRANICA ZMENY 9/2023
			VRÁTENIE PF NA POĽNOHOSP.ÚČELY

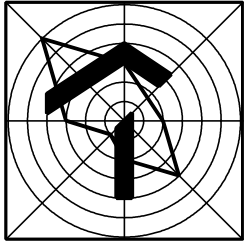

NÁVRH

ÚZEMNÝ PLÁN OBCE VLČKOVCE

ZMENA 9/2023

OBSTARÁVATEĽ : OBEC VLČKOVCE

SPRACOVATEĽ : A5 ATELIÉR ARCHITEKTÚRY A URBANIZMU TRNAVA

VYUŽITIE PF NA NEPOĽNOHOSPODÁRSKE ÚČELY

HLAVNÝ RIEŠITEĽ : ING.ARCH. PETER ODNOGA

1:5 000 **6** 05/2023