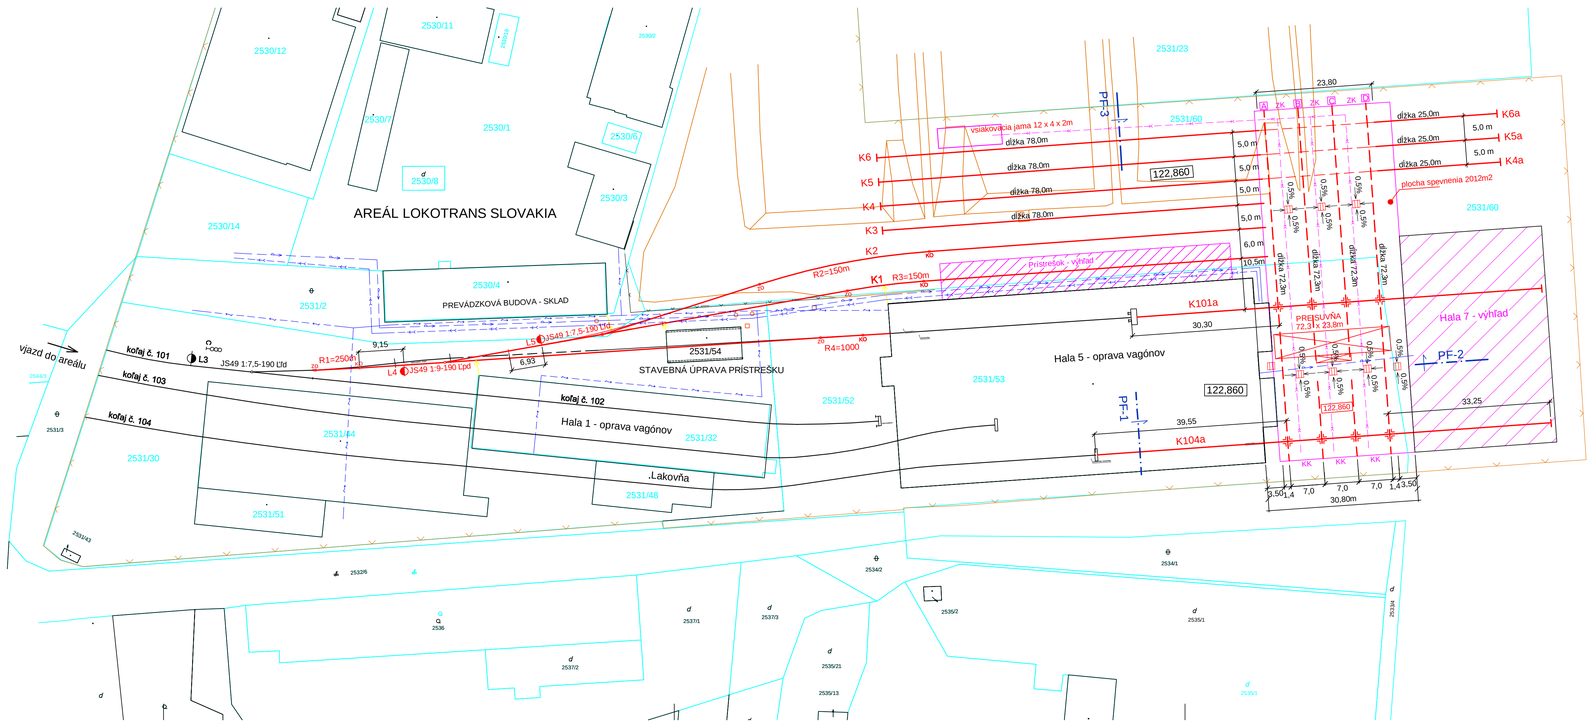


S

LEGENDA

- OS KOĽAJE - SÚČASNÝ STAV
- DEMONTÁŽ KOĽAJE
- NOVÝ STAV KOĽAJISKA
- KOĽAJNICOVÝ PÁS PRE PRESUVŇU
- PLOT
- PARCELY KATASTRA
- EL.VEDENIE nn
- VODOVOD
- SPLAŠKOVÁ KANALIZÁCIA
- DAŽĎOVÁ KANALIZÁCIA

Súradnicový systém - S-JTSK
Výškový systém - Bpv.

Zodpovedný projektant	Ing. Jozef Hovanec		PROSPOL s.r.o. PROJEKTOVÁ A INŽINIERSKA ČINNOSŤ KOŠICE, BENÁDOVA 5
Vypracoval	Ing. Jozef Hovanec		
Okres: Nové Zámky	Miesto stavby: Šurany		
Investor: LOKO TRANS Slovakia s.r.o., Cintorínska 57, Šurany			
Stavba: LOKO TRANS Slovakia - predĺženie vlečkového koľajiska		FORMÁT	5 x A4
		DÁTUM	04/2023
		ČÍSLO ZÁKAZKY	186/22/K
		STUPEŇ PD	DSP
Názov výkresu: Situácia stavby		MIERKA 1:500	Č.VÝKRESU 2