



ÚZEMNÝ PLÁN MESTA HNÚŠŤA

ZMENY A DOPLNKY č. 5

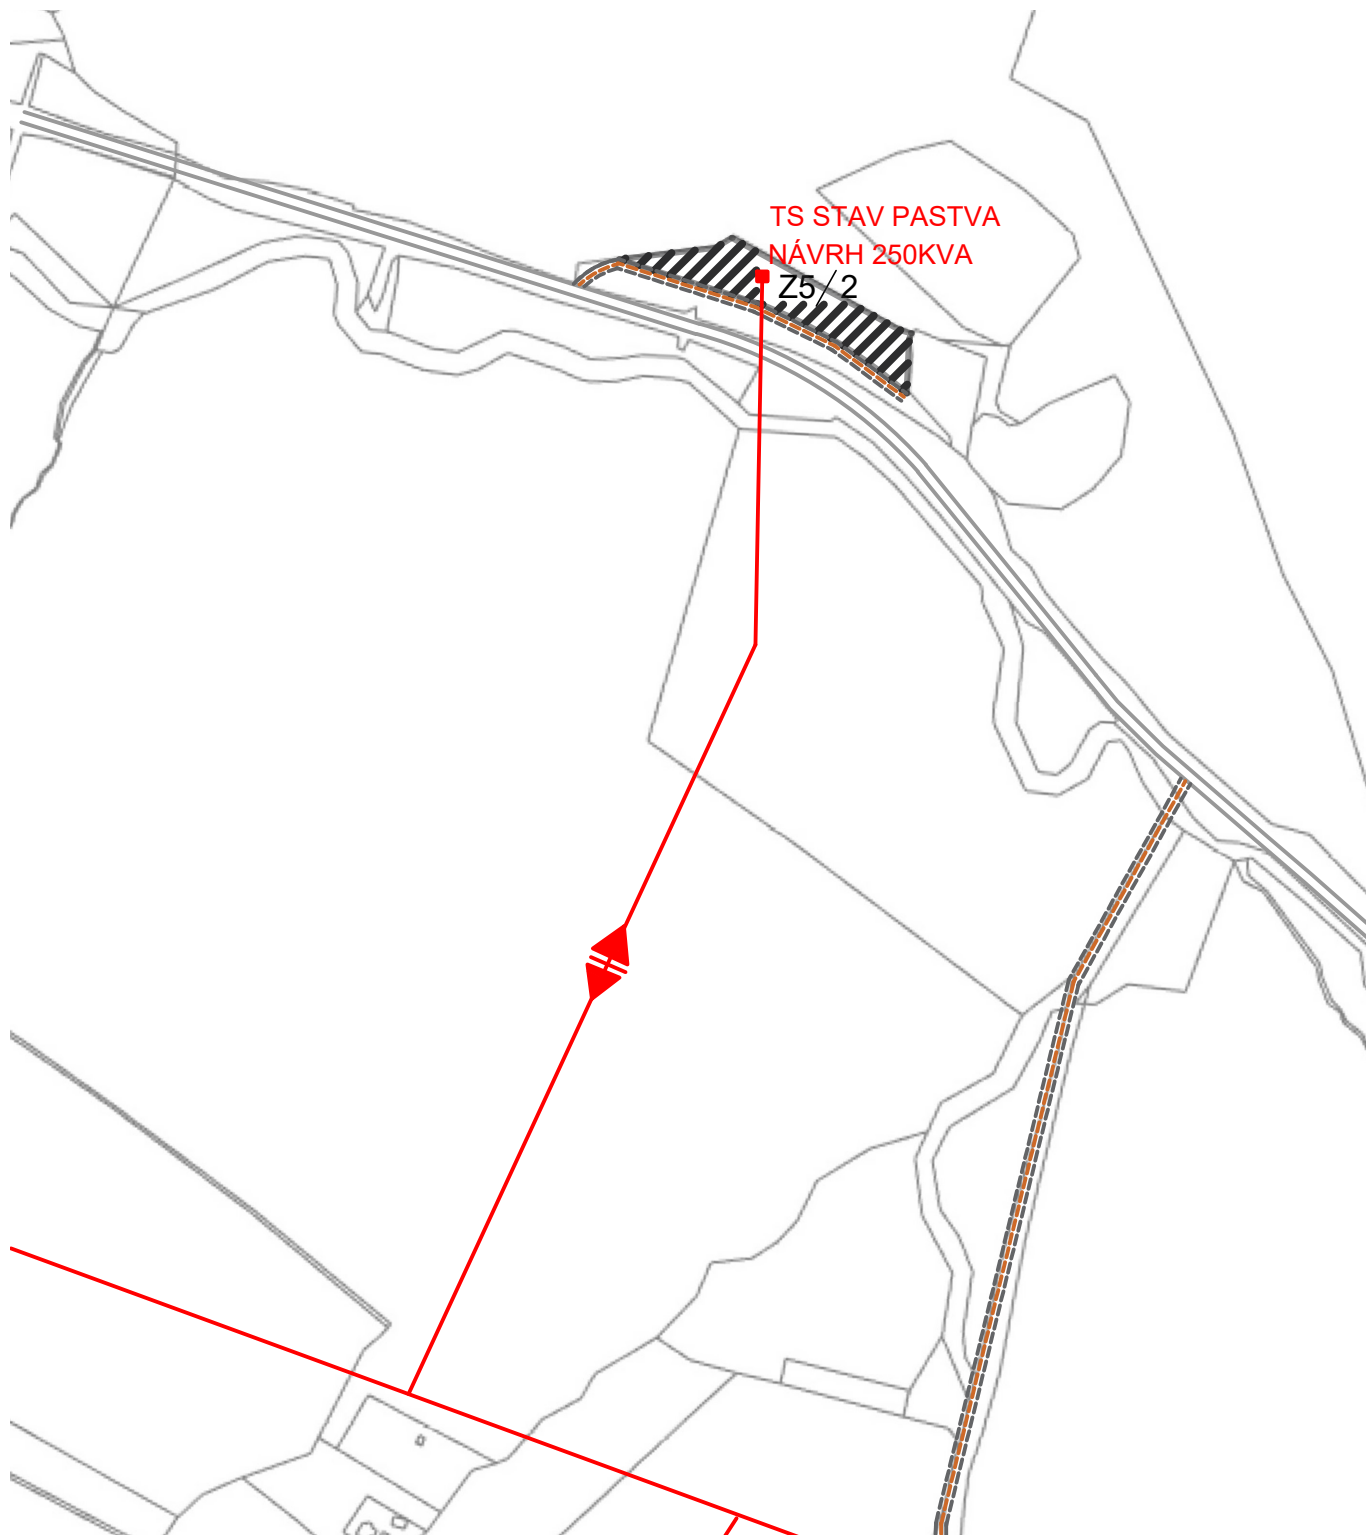

SPRACOVATEĽ:		ÚZEMNÝ PLÁN MESTA HNÚŠŤA - ZMENY A DOPLNKY č. 5	
 PROJEKTOVÁ A REALITNÁ KANCELÁRIA TEL. 0481 429 99 08 TRIEDA SNP 5,75 * 974 01 BANSKÁ BYSTRICA		OBSTARÁVATEĽ: Mesto Hnúšťa	DÁTUM: 05.2023
NÁVRH ENERGETIKY A TELEKOMUNIKÁCIÍ			
HLAVNÝ RIEŠITEĽ	Ing. arch. Vladimír Paško		číslo paré
SPOLUPRÁCA	Bc. Barbora Bugárová		

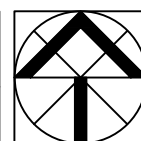

M 1: 5000

číslo výkresu

5a/3