


ÚZEMNÝ PLÁN MESTA HNÚŠŤA

ZMENY A DOPLNKY Č. 5

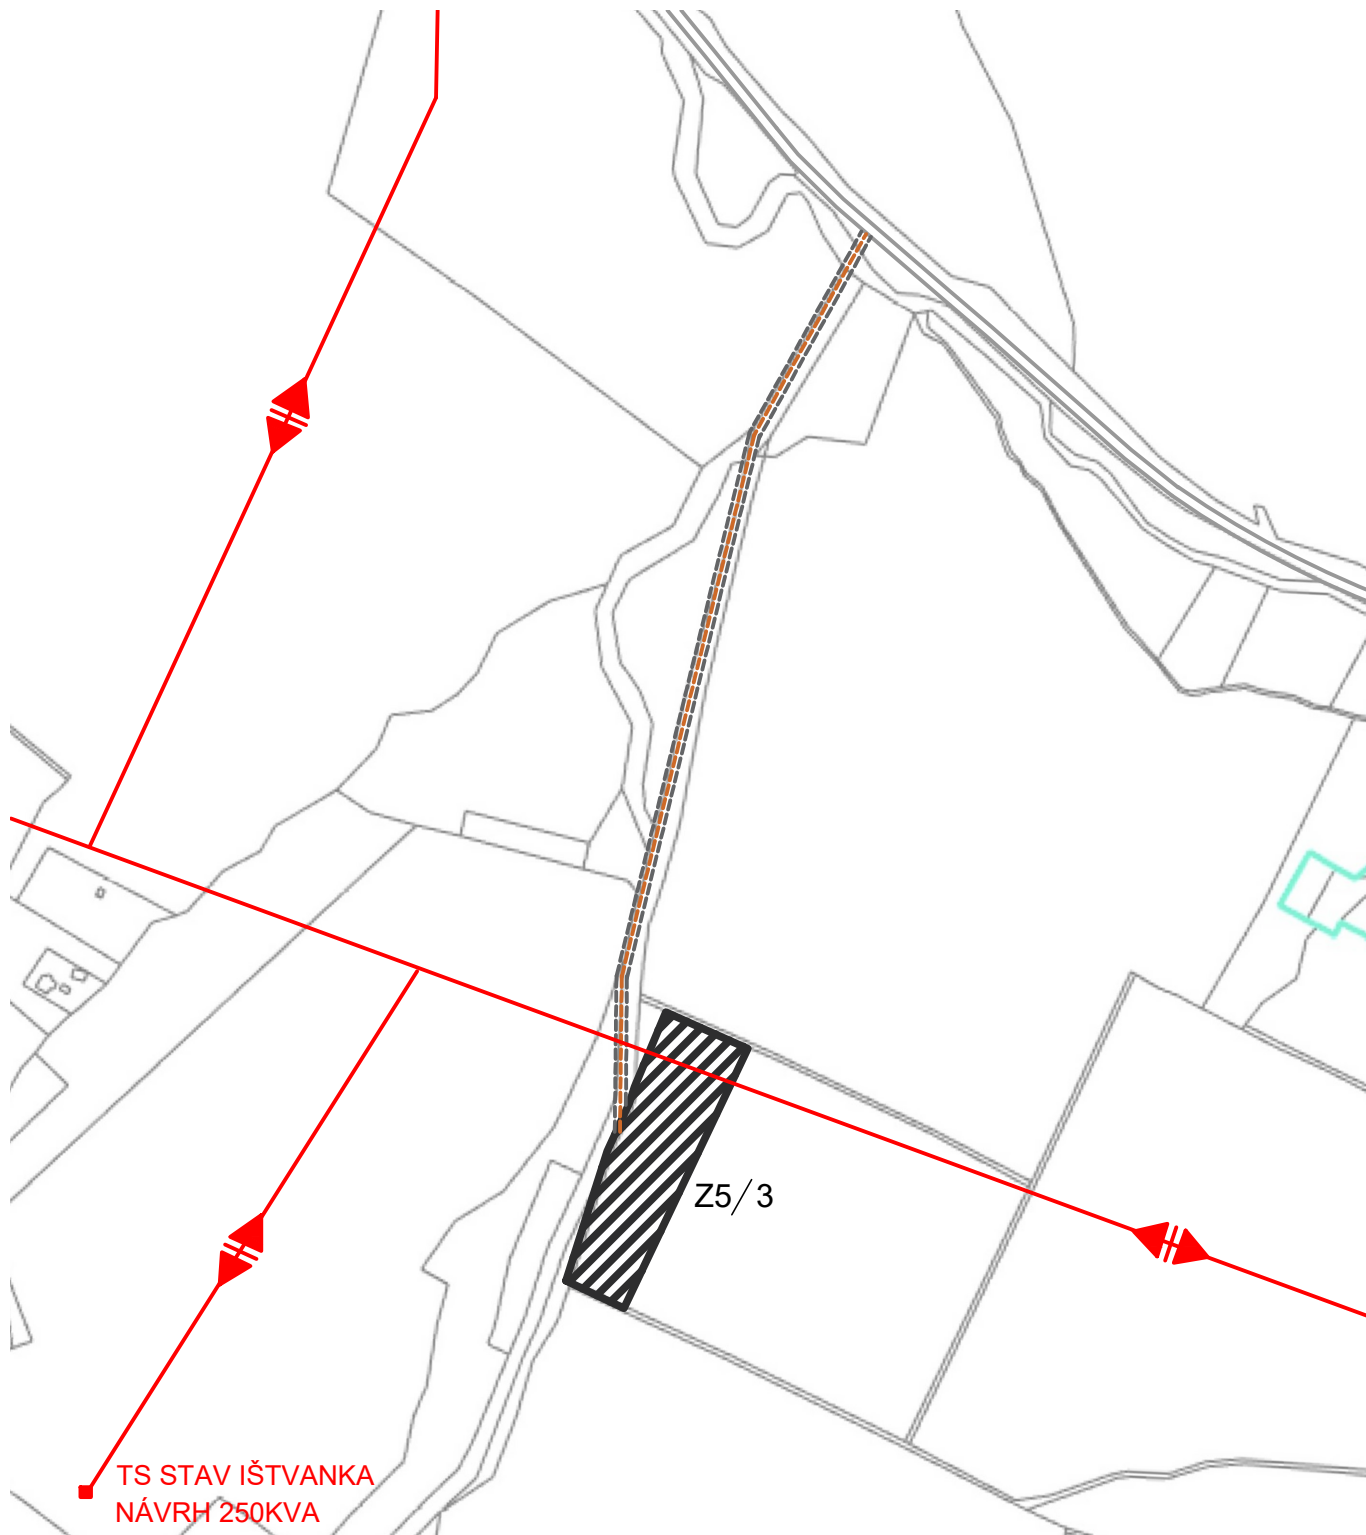

SPRACOVATEĽ:		ÚZEMNÝ PLÁN MESTA HNÚŠŤA - ZMENY A DOPLNKY č. 5	
 PROJEKTOVÁ A REALITNÁ KANCELÁRIA, TEL.0481 429 99 08 TRIEĎA SNP 5,75 * 974 01 BANSKÁ BYSTRICA		OBSTARÁVATEĽ: Mesto Hnúšťa	DÁTUM: 05.2023
NÁVRH ENERGETIKY A KOMUNIKÁCIÍ			
HLAVNÝ RIEŠITEĽ	Ing. arch. Vladimír Paško		číslo paré
SPOLUPRÁCA	Bc. Barbora Bugárová		
			M 1: 5000
			číslo výkresu
			5a/4

